Łączy z rysunkiem S3a

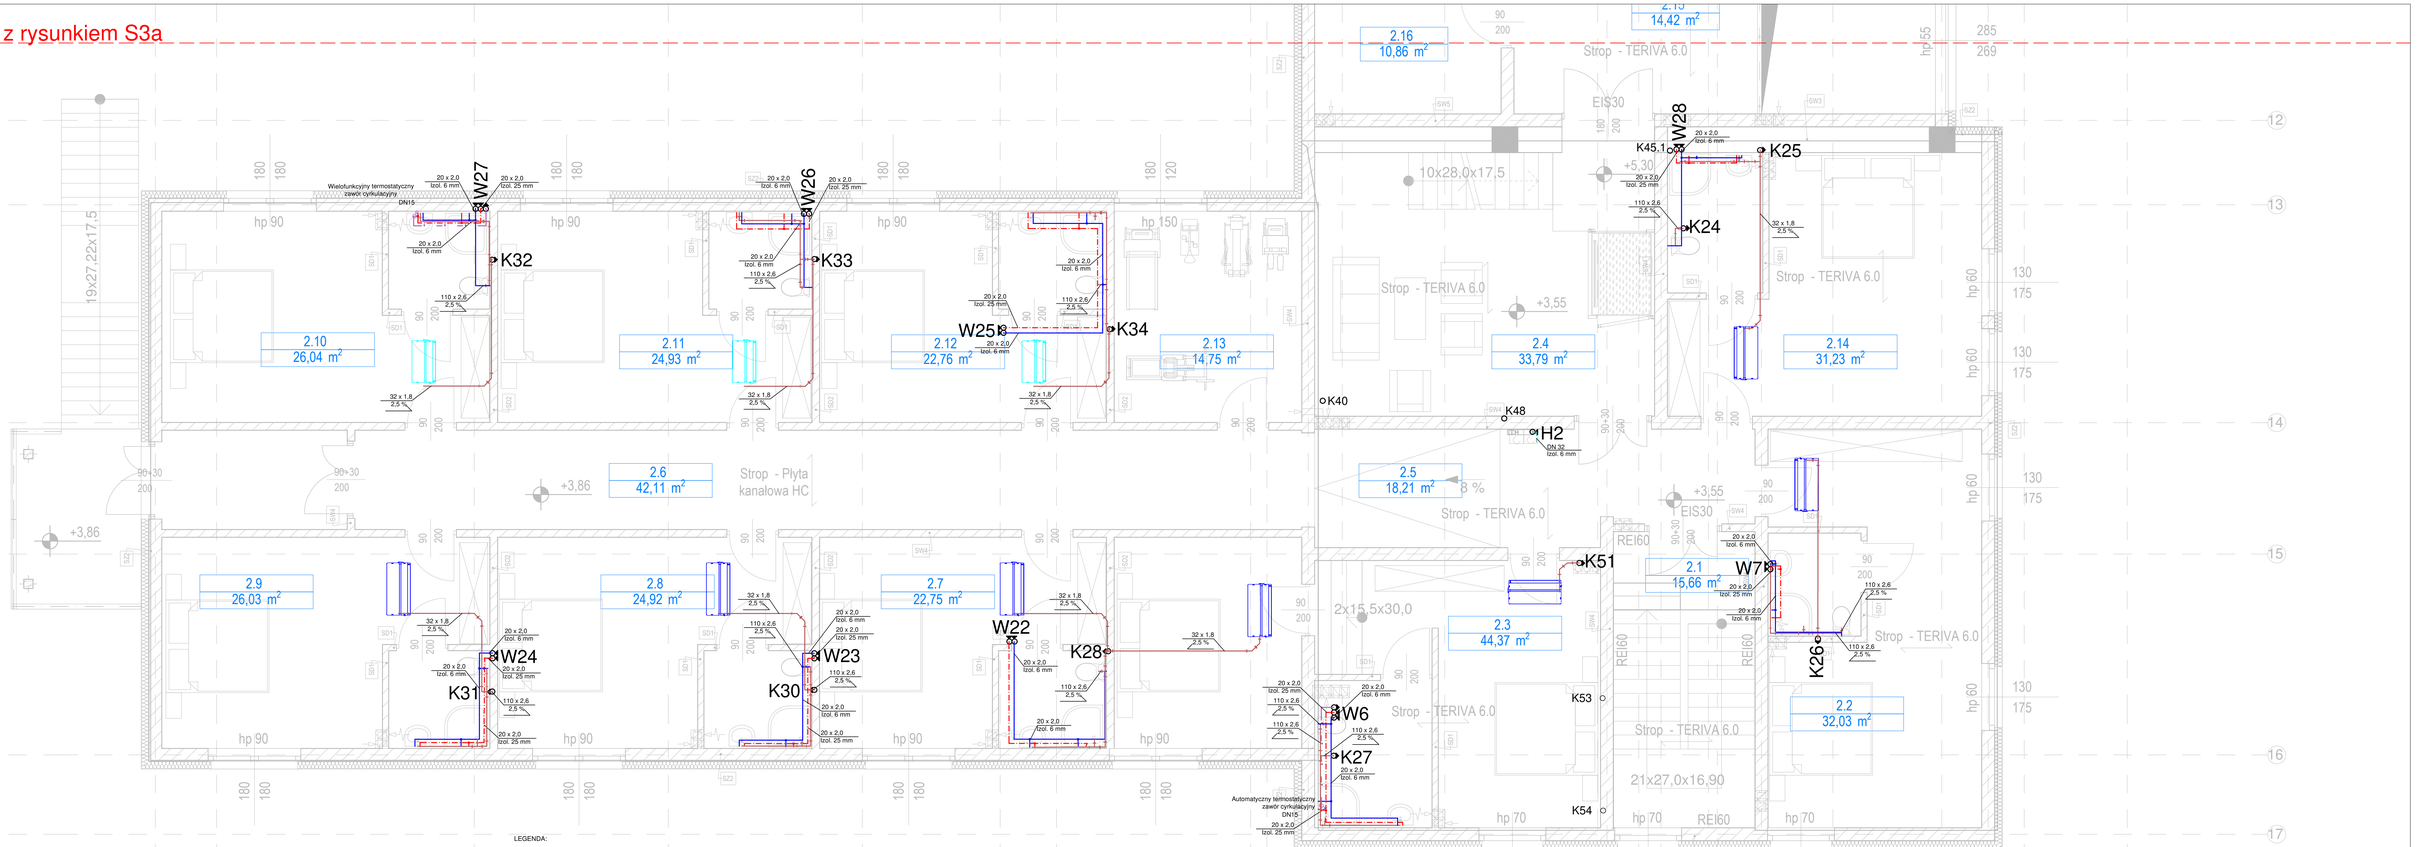

LEGENDA:

- Projektowana instalacja wody zimnej z rur PE-RT
- Projektowana instalacja ciepłej wody użytkowej z rur PE-RT
- Projektowana instalacja cyrkulacji ciepłej wody użytkowej z rur PE-RT
- Projektowana instalacja PPOŻ z rur stalowych ocynkowanych
- W1 - Projektowany pion instalacji wodociągowej
- H1 - Projektowany pion instalacji PPOŻ
- Projektowana instalacja kanalizacji sanitarnej
- Projektowana instalacja wentylacji kanalizacji sanitarnej z rur PVC
- K1 - Projektowany pion instalacji kanalizacji sanitarnej
- Projektowany klimakonwektor kanałowy
- Projektowany klimakonwektor kasetonowy
- Wielofunkcyjny termostatyczny zawór cyrkulacyjny

UWAGA:
- Główne przewody odpływowe wykonać z rur i kształtek kanalizacyjnych kielichowych PVC SDR34 SN8. Przewody prowadzone pod stropem partenu oraz ich zejścia pod posadzkę wykonać z rur niskoszumowych w izolacji akustycznej. Pozostałą instalację wykonać z rur i kształtek kanalizacyjnych kielichowych PP - HT.

- Wszystkie zawory czerpalne ze złączką do węża wyposażyć w zawór antyskażeniowy typu HA216

- Piony wentylacyjne kanalizacji sanitarnej - wynieść ponad dach i zakończyć kominkiem kanalizacyjnym

- Wszystkie nieopisane działki:
ZW - 16x2,0 mm lzol. 6 mm
CWU i CCWU - 16x2,0 mm lzol. 25 mm

20 x 2,0 - opis średnica zewn. x gr. ścianki
lzol. 25 mm - gr izolacji

STB Sp. z o.o. ul. Bór 151 c 42-200 Częstochowa telfax: 34 366 11 66, tel.kom. 509 579 390 email: biuro@stb-stb.pl, www.stb-stb.pl KOMPLEKSOWA OBSŁUGA INWESTYCJI	
Inwestor: Śląski Ośrodek Doradztwa Rolniczego w Częstochowie	Skala: 1:50
Adres: ul. Wyszyńskiego 70/126, 42-202 Częstochowa	
Przedmiot inwestycji: Przebudowa, rozbudowa i nadbudowa Regionalnego Centrum Szkoleń i Zachowania Dziedzictwa Kulturowego Polskiej Wsi	Data: 03.2019
Lokalizacja inwestycji: dz. nr ew. 18/13, obręb 100 Częstochowa ul. Wyszyńskiego 74/126, 42-202 Częstochowa	Branża: sanitarna
Nazwa rysunku: RZUT PIĘTRA. Instalacja wod. - kan.	Nr rysunku: S3b
Projektant: mgr inż. Wojciech Jędrzejczyk upr. nr LOD/1795/POOS/11	
Sprawdzający: mgr inż. Dariusz Stasczyk upr. nr LOD/3461/PWBS/17	