Łączy z rysunkiem S6a

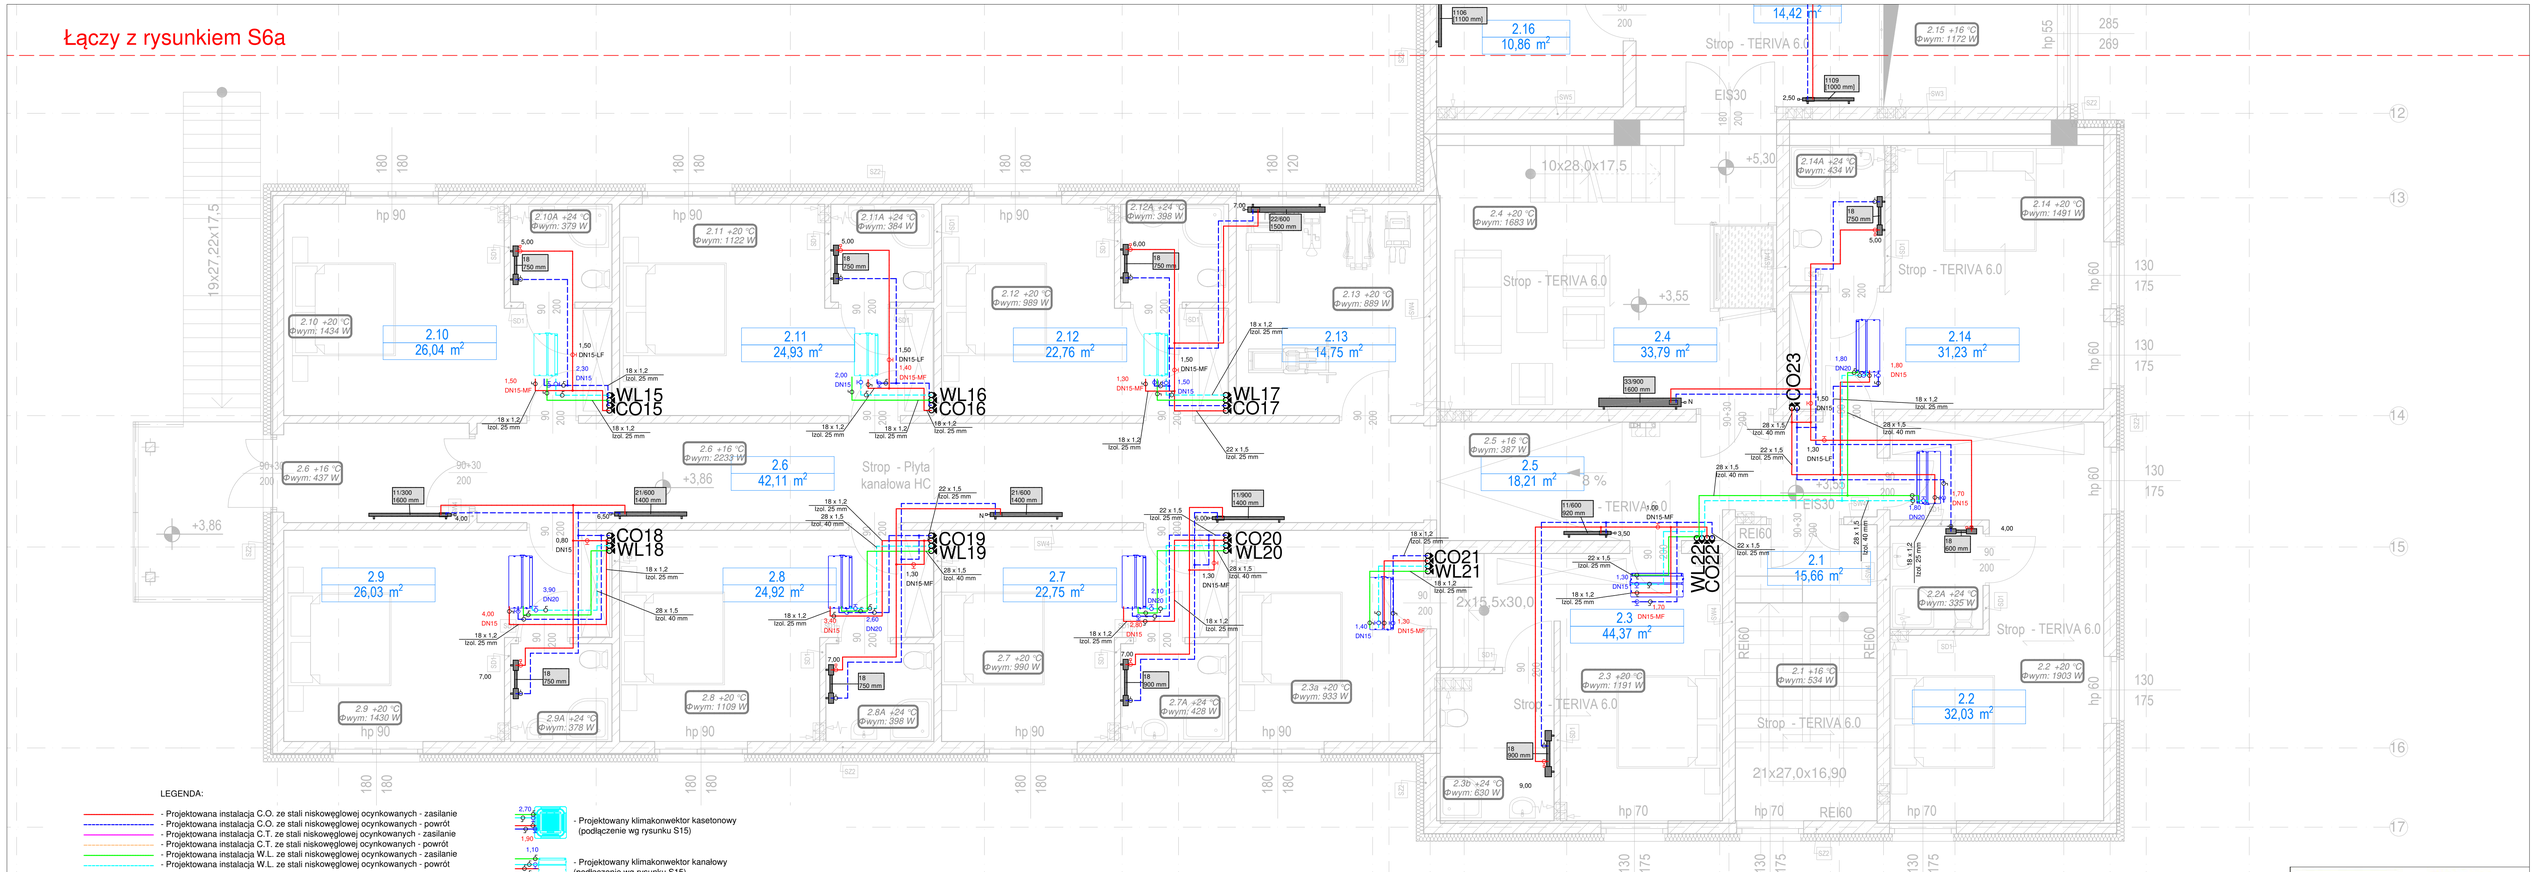

LEGENDA:

- Projektowana instalacja C.O. ze stali niskowęglowej ocynkowanych - zasilanie
- Projektowana instalacja C.O. ze stali niskowęglowej ocynkowanych - powrót
- Projektowana instalacja C.T. ze stali niskowęglowej ocynkowanych - zasilanie
- Projektowana instalacja C.T. ze stali niskowęglowej ocynkowanych - powrót
- Projektowana instalacja W.L. ze stali niskowęglowej ocynkowanych - zasilanie
- Projektowana instalacja W.L. ze stali niskowęglowej ocynkowanych - powrót

Typ i wielkość grzejnika np.
22INT/600
1000 mm
2,00 - Projektowany grzejnik z zasilaniem dolnym, zestawem przyłączeniowym + wkładka i głowica termostatyczna

Typ i wielkość grzejnika np.
SA15
750 mm
Nastawa zaw. termost 2,00 - Projektowany grzejnik łazienkowy (drabinka) z zaworem odcinającym DN15 i zaworem termostatycznym z nastawą wstępną DN15

CO1 WL1 - Projektowany pion instalacji C.O.; C.T. i W.L.

28 x 1,5
Izol. 40 mm - opis średnica zewn. x gr. ścianki
- gr. izolacji

2,70 1,90 - Projektowany klimakonwektor kasetonowy (podłączenie wg rysunku S15)

1,10 1,30 - Projektowany klimakonwektor kanałowy (podłączenie wg rysunku S15)

- Projektowany zestaw zaworów podpionowych:
Przelotowy zawór regulacyjny z kryzą pomiarową - na zasilaniu
Regulator różnicy cisnienia - na powrocie

- Projektowany Przelotowy zawór regulacyjny z kryzą pomiarową

Opis zaworu:
4,00 - Nastawa
DN20 - Średnica

Opis zaworów przy klimakonwektorach:
1,30 - Nastawa zaworu regulacyjnego na inst. C.O.
1,10 - Nastawa zaworu regulacyjnego na inst. W.L.

UWAGA:
Wszystkie nieopisane działki:
15 x 1,2 Izol. 25mm (stal ocynk)
16 x 2,0 Izol. 25mm (PE-Xc/AL/PE-Xc)

STB Sp. z o.o.
ul. Bór 191 c
42-200 Częstochowa
telefon 34 366 11 66, tel.kom. 606 670 390
email: biuro@stb-stb.pl, www.stb-stb.pl
KOMPLEKSOWA OBSŁUGA INWESTYCJI

Inwestor:	Śląski Ośrodek Doradztwa Rolniczego w Częstochowie
Adres:	ul. Wyszyńskiego 70/126, 42-202 Częstochowa
Przedmiot inwestycji:	Przebudowa, rozbudowa i nadbudowa Regionalnego Centrum Szkoleń i Zachowania Dziedzictwa Kulturowego Polskiej Wsi
Lokalizacja inwestycji:	dz. nr ew. 18/13, obręb 100 Częstochowa ul. Wyszyńskiego 74/126, 42-202 Częstochowa
Nazwa rysunku:	**RZUT PARTERU. Instalacja C.O., C.T.,W.L.**
Skala:	1:50
Data:	03.2019
Branża:	sanitarna
Nr rysunku:	S6b

Projektant:
mgr inż. Wojciech Jędrzejczyk
upr. nr LOD/1795/POOS/11

Sprawdzający:
mgr inż. Dariusz Staszczyk
upr. nr LOD/3461/PWBS/17