



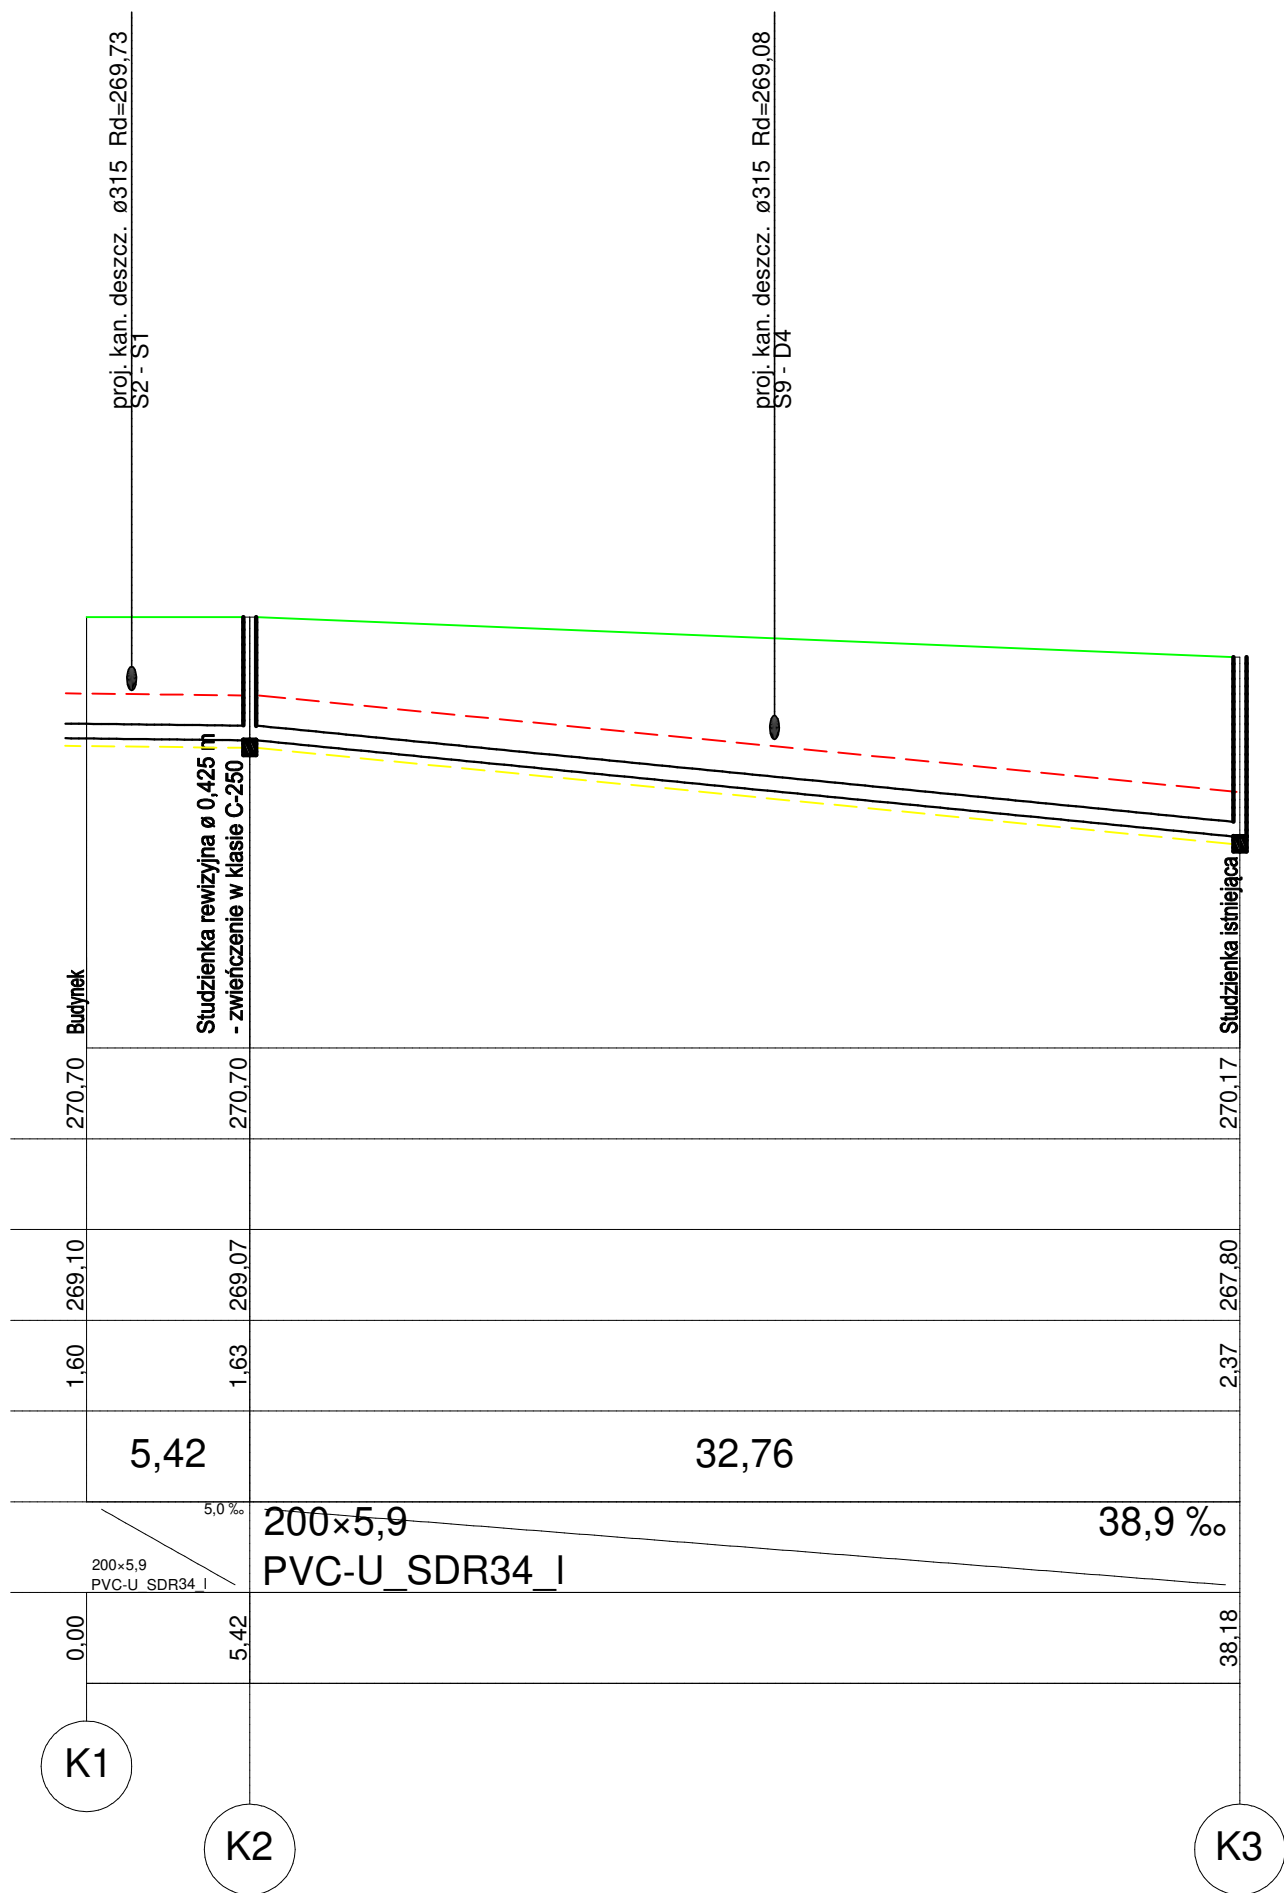

LEGENDA:

- Teren
- Podsypka piaskowa 10 cm; obsypka do wysokości 10 cm nad wierzch rury
- Taśma oznacznikowa z wkładką metalową

Przy kolizjach projektowanych instalacji z infrastrukturą istniejącą, roboty bezwzględnie wykonać ręcznie. W miejscu wystąpienia kolizji z infrastrukturą do unieczynnienia należy ją zdemontować. Nie wyklucza się wystąpienia infrastruktury nie zinwentaryzowanej.

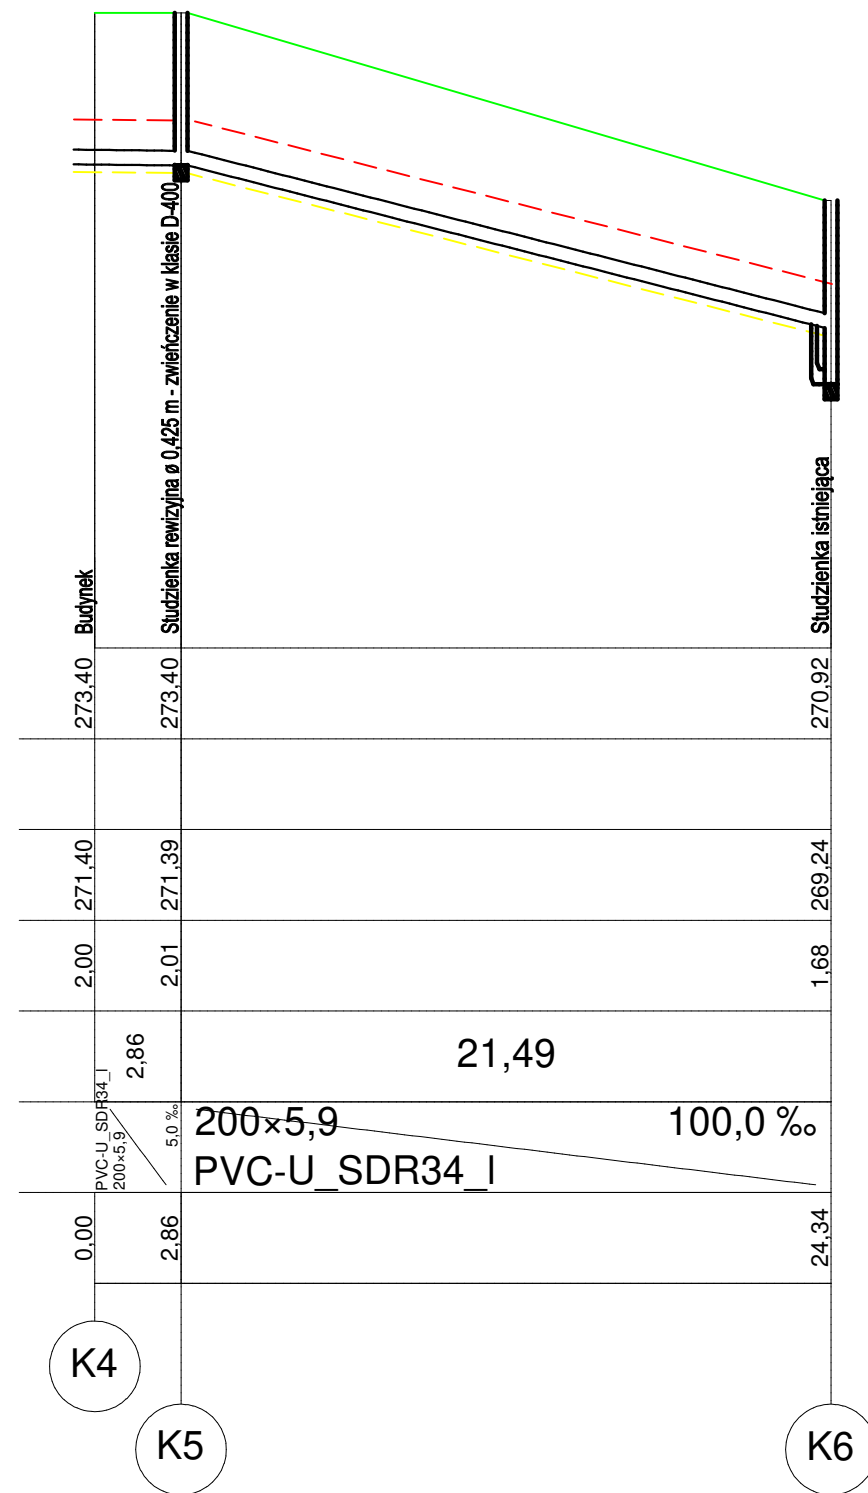

STB KOMPLEKSOWA OBSŁUGA INWESTYCJI STB Sp. z o.o. ul. Bór 151 c 42-200 Częstochowa tel/fax 34 366 11 66, tel.kom. 509 570 390 email: biuro@stb-stb.pl, www.stb-stb.pl		
Inwestor:	Śląski Ośrodek Doradztwa Rolniczego w Częstochowie	Skala:
Adres:	ul. Wyszyńskiego 70/126, 42-202 Częstochowa	1:250/100
Przedmiot inwestycji:	Przebudowa, rozbudowa i nadbudowa Regionalnego Centrum Szkoleń i Zachowania Dziedzictwa Kulturowego Polskiej Wsi	Data:
Lokalizacja inwestycji:	dz. nr ew. 18/13, obręb 100 Częstochowa ul. Wyszyńskiego 74/126, 42-202 Częstochowa	03.2019
Nazwa rysunku:	Profil podłużny instalacji kanalizacji sanitarnej	Branża:
		sanitarna
		Nr rysunku:
		S1z
Sprawdzający: mgr inż. Wojciech Jędrzejczyk upr. nr LOD/1795/POOS/11		
Projektant: mgr inż. Dariusz Staszczuk upr. nr LOD/3461/PWBS/17		