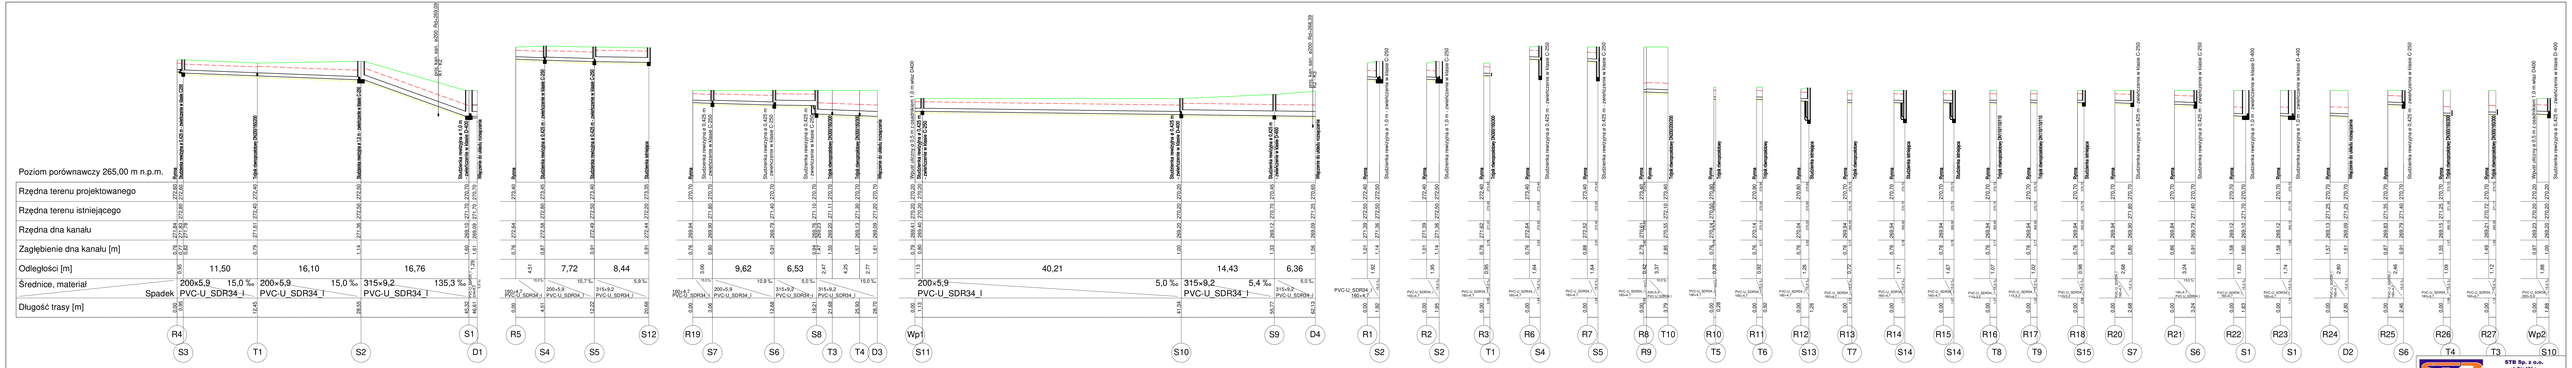

LEGENDA:

Teren:

Podsypka piaskowa 10 cm; obsypka do wysokości 10 cm nad wierzch rury

Taśma oznaczeniowa z wkładką metalową

Przy kolizjach projektowanych instalacji z infrastrukturą istniejącą, roboty bezwzględnie wykonać ręcznie. W miejscu wystąpienia kolizji z infrastrukturą do uniezywnienia należy ją zdemontować.
Nie wykluczać się występienia infrastruktury nie zinwentaryzowanej.

STB Sp. z o.o.
ul. Bor 101 a
42-200 Częstochowa
telefon 34 324 34 00 fax 034 376 280
biuro@stbsanitarna.pl www.stbsanitarna.pl
KSIĘGI SĄDOWE: VIII SG 2000 SĄD REJONOWY W CZĘSTOCHOWIE

Inwestor:	Śląski Ośrodek Doradztwa Rolniczego w Częstochowie	Skala:	1:250/100
Adres:	ul. Wyszyńskiego 76/124, 42-202 Częstochowa	Data:	03.2019
Projektor:	Produkcja, rolnictwo i rozliczenie Regionalnego Centrum Wsparcia Doradztwa Rolniczego w Częstochowie	Rzędna:	kondygnacja
Lokalizacja:	dz. nr ew. 3213, obręb 096 Częstochowa	Nr rys.:	S22
Tytuł:	Wyszyńskiego 76/124, 42-202 Częstochowa		
Tytuł:	Profil podłużny instalacji kanalizacji deszczowej		

Koordynator:
mgr inż. Wojciech Jędrzejczyk
upr. nr 120/178/POOS/12

Projektant:
mgr inż. Damian Stawicki
upr. nr 120/346/PWRS/17