



Schemat budowy studni rewizyjnej żelbetowej typu BS
DN 1000; DN1200 na kolektorze grawitacyjnym

A - A

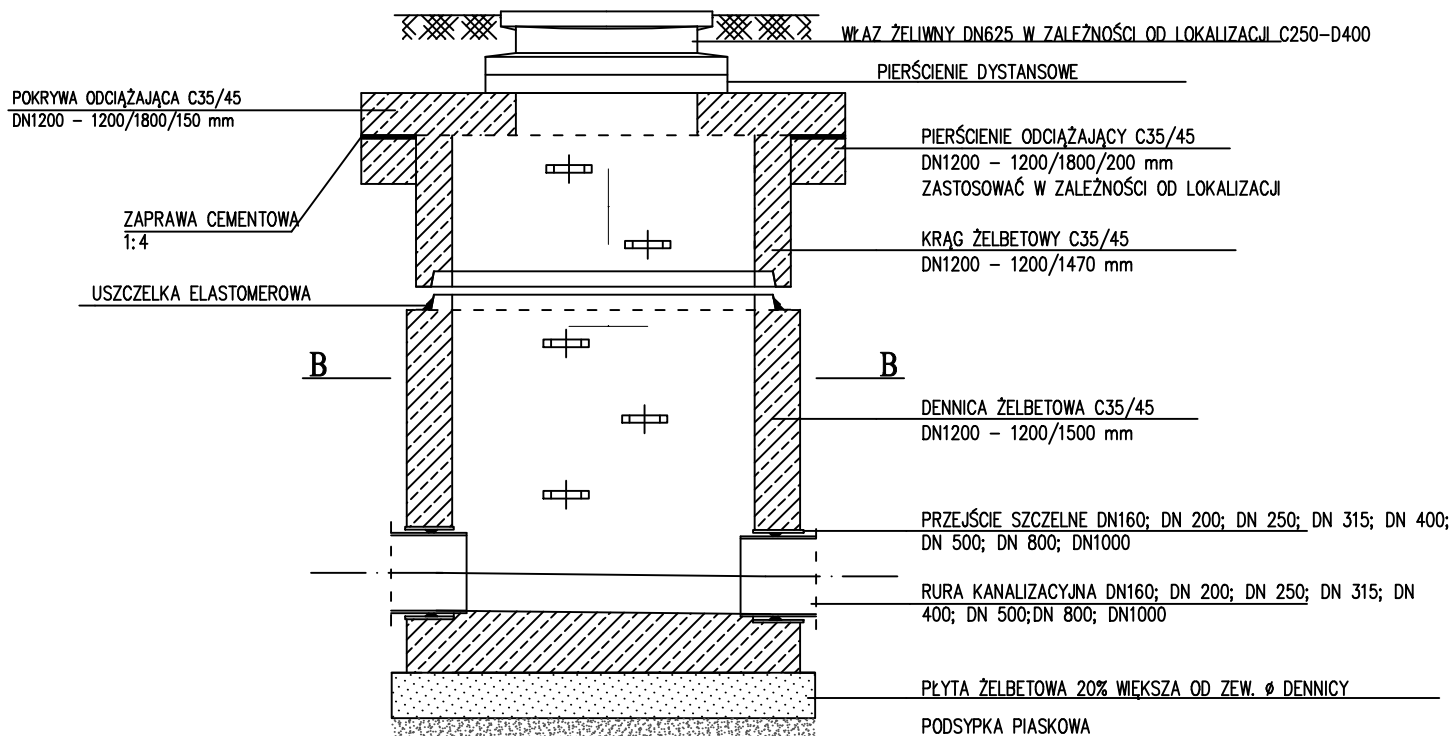

B - B

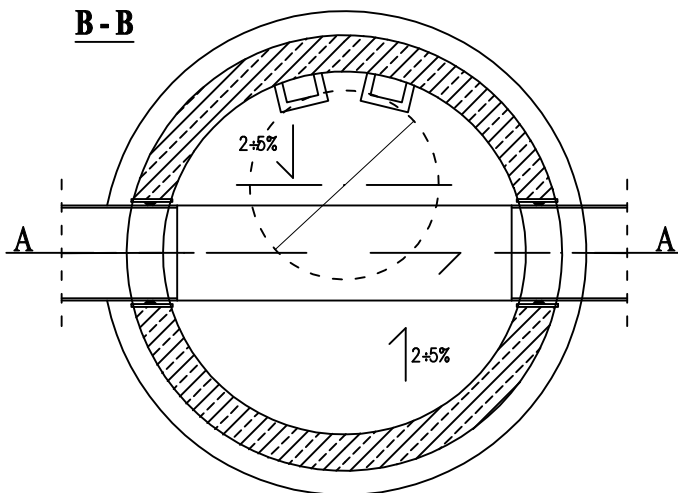

STB Sp. z o.o.

ul. Bór 151 c

42-200 Częstochowa

tel/fax 34 366 11 66, tel/kom. 509 570 390

email: biuro@stb-stb.pl, www.stb-stb.pl

Inwestor:	Śląski Ośrodek Doradztwa Rolniczego w Częstochowie	Skala:
Adres:	ul. Wyszyńskiego 70/126, 42-202 Częstochowa	1:25
Przedmiot inwestycji:	Przebudowa, rozbudowa i nadbudowa Regionalnego Centrum Szkoleń i Zachowania Dziedzictwa Kulturowego Polskiej Wsi	Data:
Lokalizacja inwestycji:	dz. nr ew. 18/13, obręb 100 Częstochowa ul. Wyszyńskiego 74/126, 42-202 Częstochowa	03.2019
Nazwa rysunku:	Szczegół budowy studni rewizyjnej betonowej	Branża:
		sanitarna
		Nr rysunku:
		S6z
Sprawdzający: mgr inż. Wojciech Jędrzejczyk upr. nr LOD/1795/POOS/11		
Projektant: mgr inż. Dariusz Staszczuk upr. nr LOD/3461/PWBS/17		