


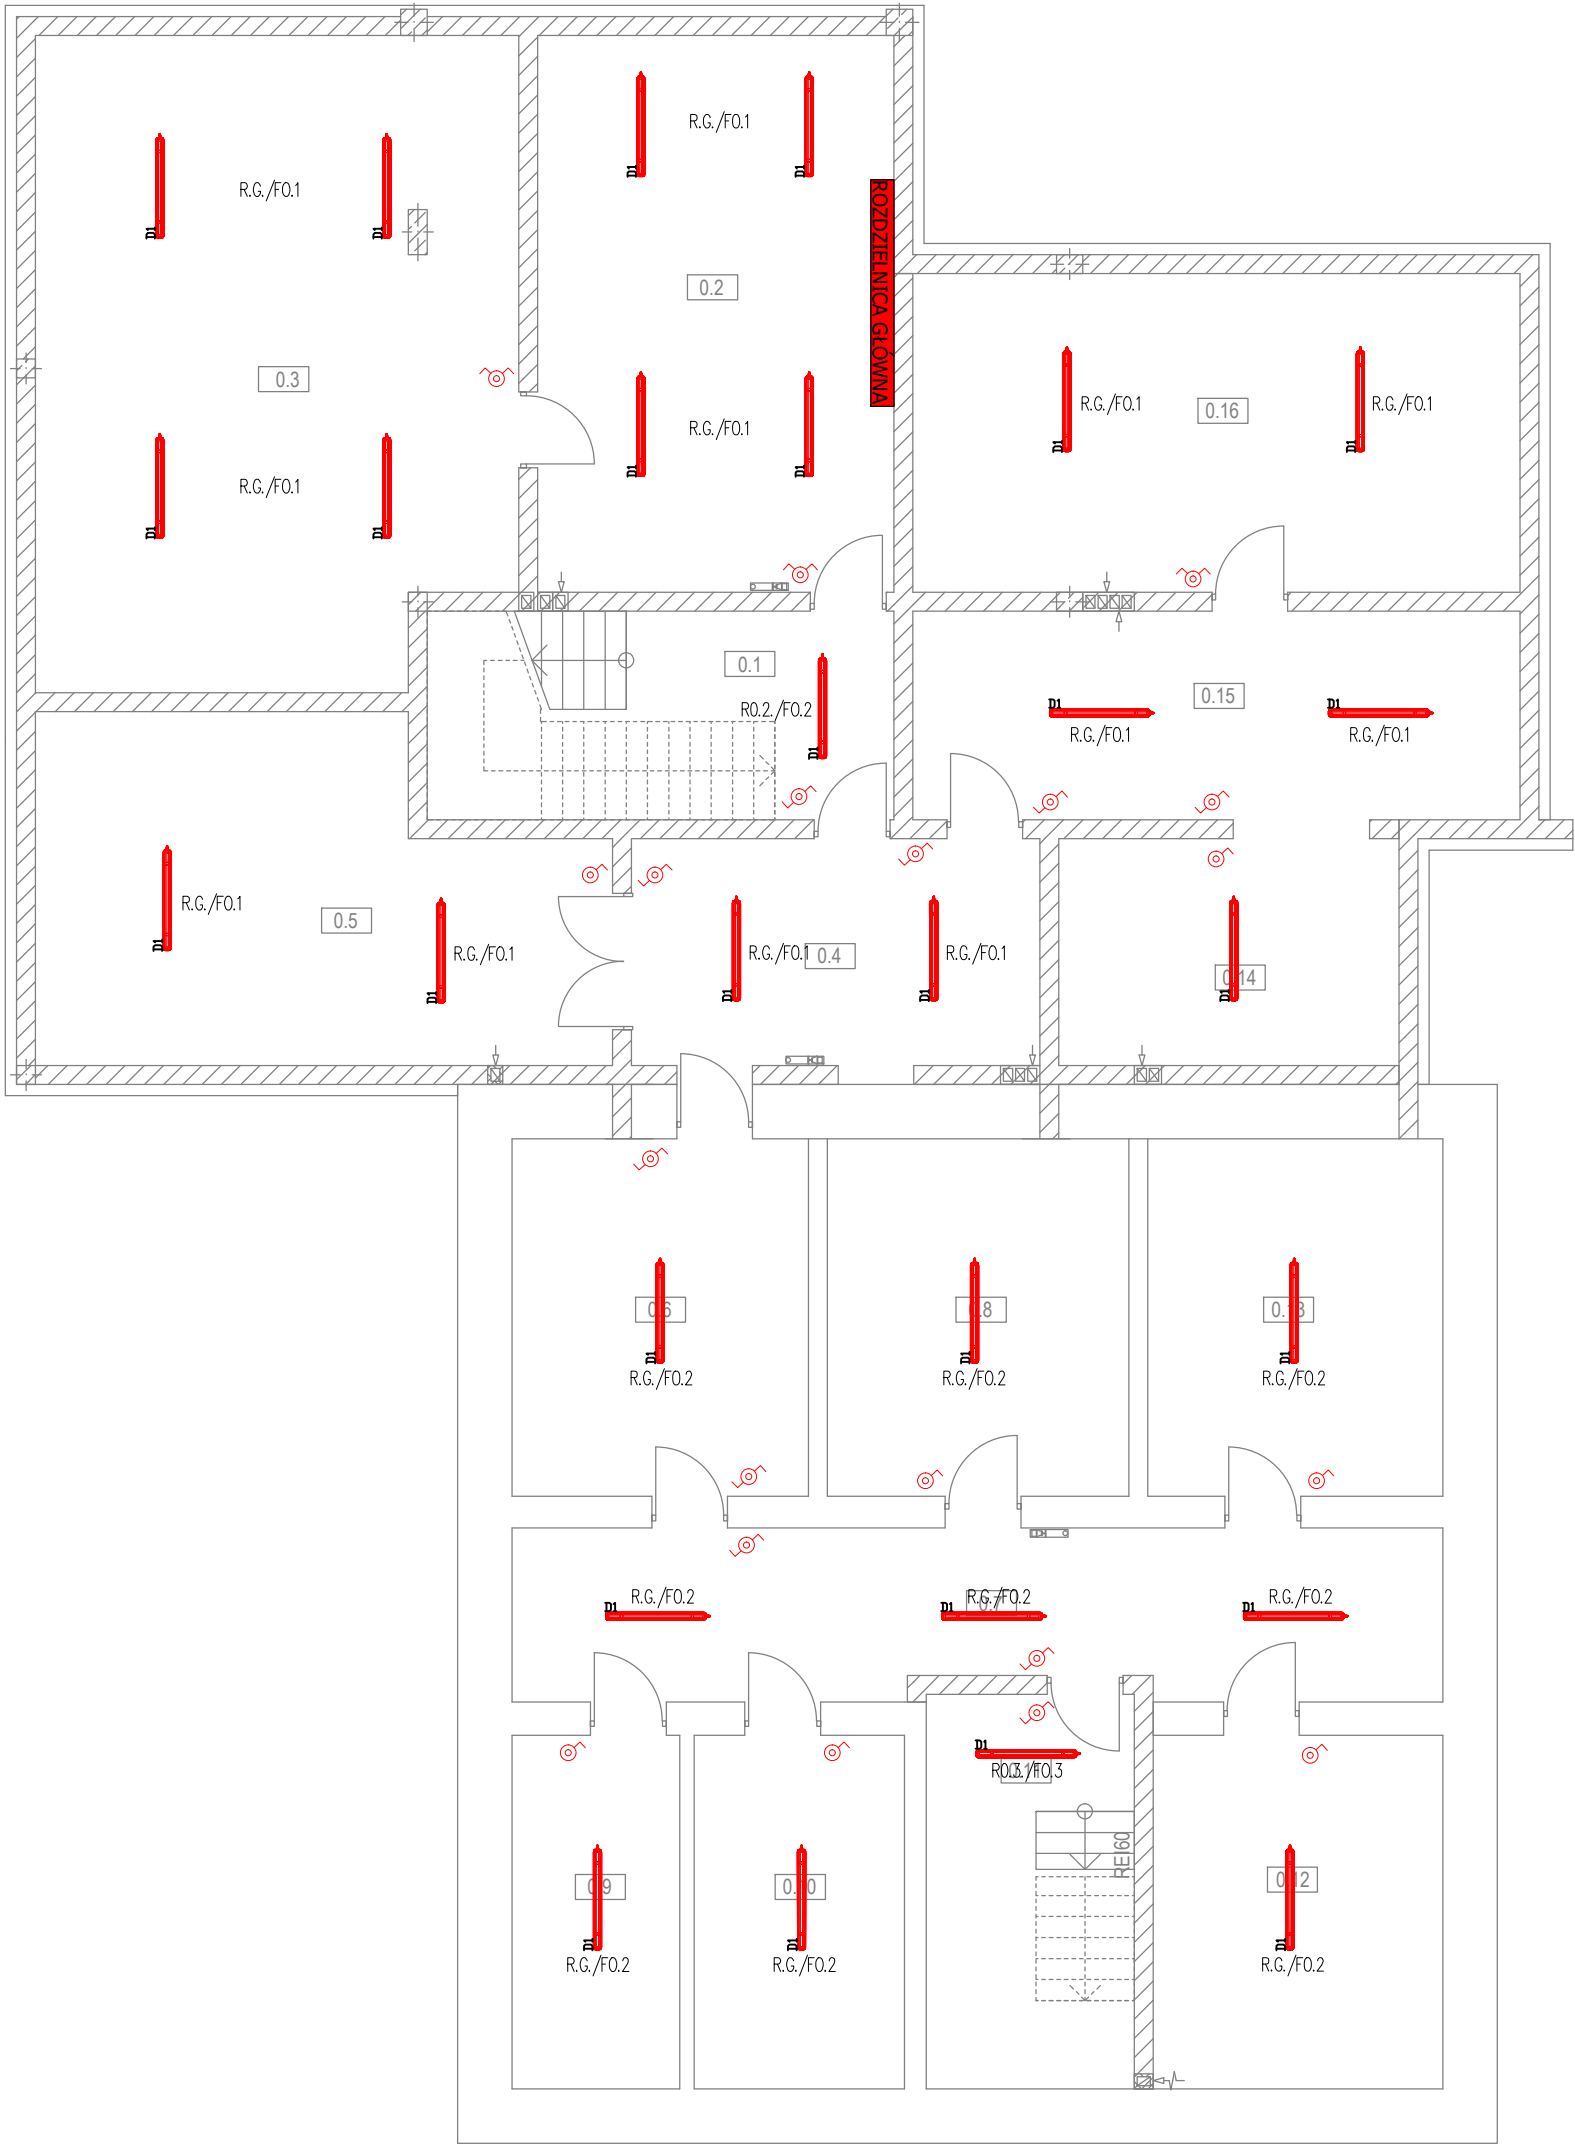

- C1 Oprawa n/t LED 1235mm 4050lm/840 IP44 35W
- C2 Oprawa n/t LED 1235mm 5900lm/840 IP44 51W
- C3 Oprawa n/t LED 600mm 3050lm/840 IP44 28W
- D1 Oprawa n/t LED 1245mm 4450lm/840 IP65 31W

- AW1 Oprawa awaryjna 1W 1h p/t jednozadaniowa
- AW2 Oprawa awaryjna 1W 1h p/t jednozadaniowa
- AW3 Oprawa awaryjna 2W 1h n/t jednozadaniowa IP65
- AW4 Oprawa awaryjna 2W 1h dwuzadaniowa IP65 przeznaczona na zewnqtr
- EW1 Oprawa ewakuacyjna 1W 1h dwuzadaniowa jednostronna

- W1 – Wyłącznik świecznikowy 10A p/t IP44
- W2 – Wyłącznik pojedynczy 10A p/t IP20
- W3 – Wyłącznik pojedynczy 10A p/t IP20
- W4 – Wyłącznik świecznikowy 10A p/t IP44
- W5 – Wyłącznik krzyżowy 10A p/t IP44
- W6 – Wyłącznik schodowy 10A p/t IP44
- W7 – Czujnik ruchu sufitowy, kąt detekcji 360°, 230V IP54 zasięg max. 20m.
- W8 – Przycisk bistabilny 10A p/t IP20

STB KOMPLEKSOWA OBSŁUGA INWESTYCJI STB Sp. z o.o. ul. Bór 151 c 42-200 Częstochowa tel/fax: 34 366 11 66, tel./kom. 509 570 390 email: biuro@stb-stb.pl, www.stb-stb.pl		
Inwestor:	Śląski Ośrodek Doradztwa Rolniczego w Częstochowie	Skala:
Adres:	ul. Wyszyńskiego 70/126, 42-202 Częstochowa	1:100
Przedmiot inwestycji:	Przebudowa, rozbudowa i nadbudowa Regionalnego Centrum Szkoleń i Zachowania Dziedzictwa Kulturowego Polskiej Wsi	Data:
Lokalizacja inwestycji:	dz. nr ew. 18/13, obręb 100 Częstochowa ul. Wyszyńskiego 74/126, 42-202 Częstochowa	12.2018
Nazwa rysunku:	Rzut piwnicy - instalacja oświetleniowa	Branża:
		elektryczna
		Nr rysunku:
		E1
Projektant: mgr inż. Marek Kowalczyk LOD/0901/PWOE/08		
Sprawdzający: mgr inż. Tomasz Pieścik LOD/2049/PWOE/12		