


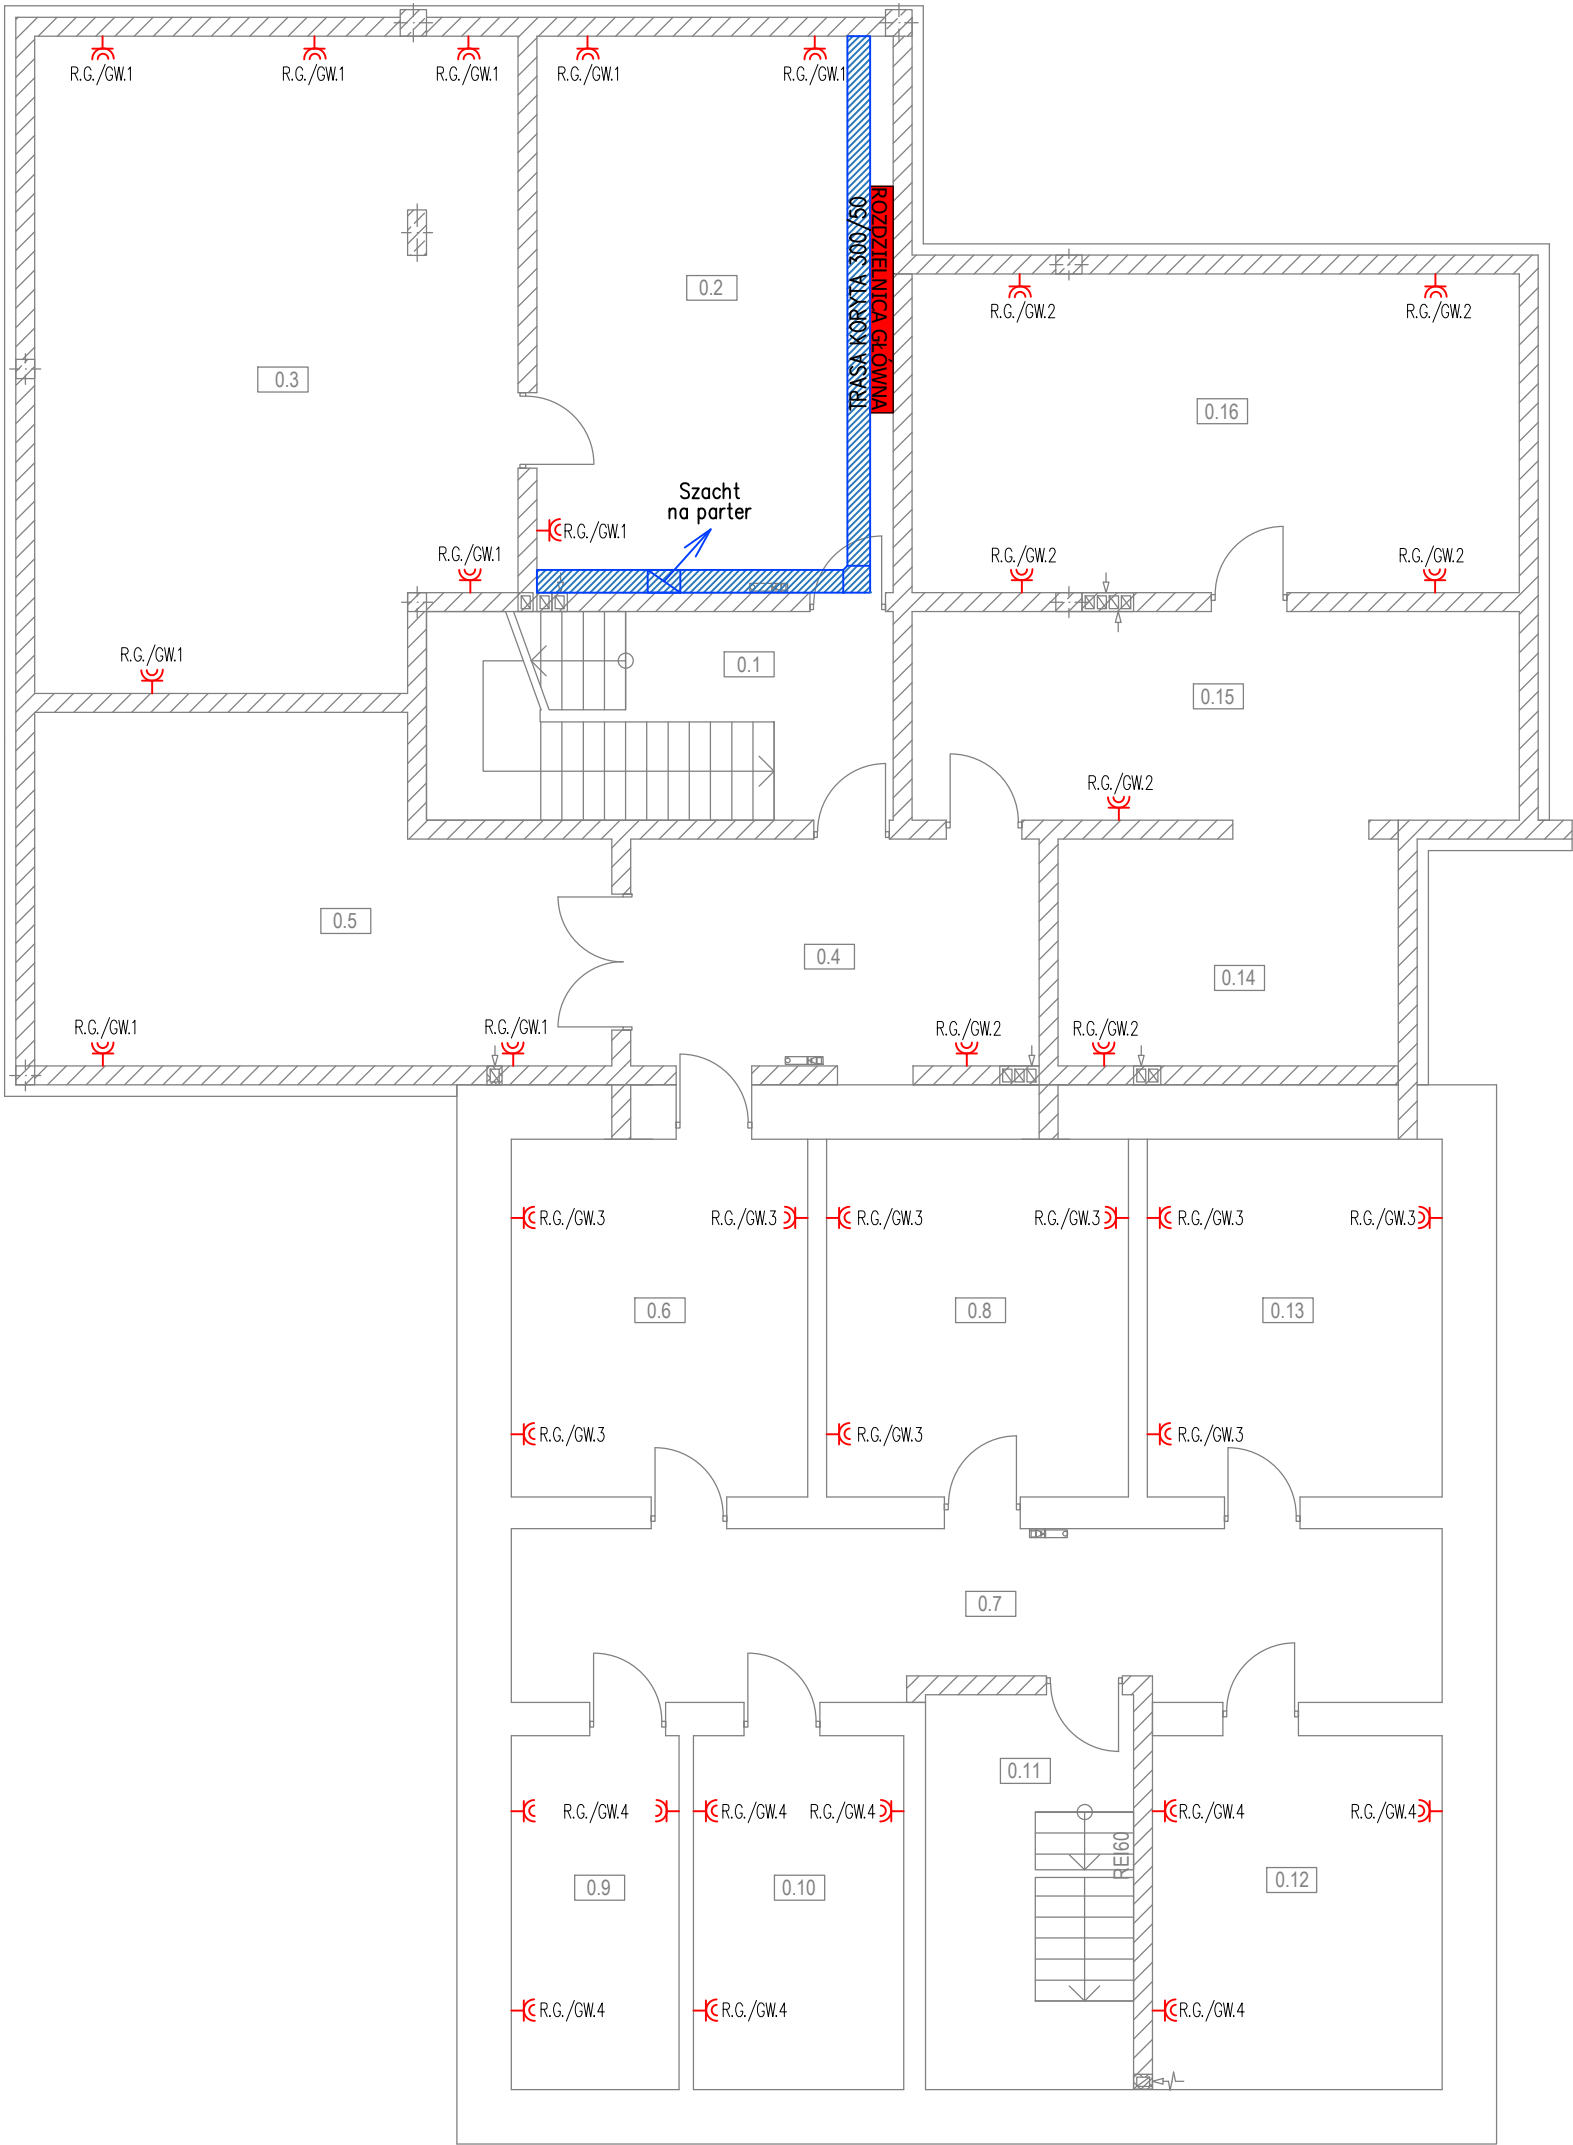

- LEGENDA:
- Gn. wtyk. p/t 2x230V/16A+N+PE IP 20
 - Gn. wtyk. p/t 2x230V/16A+N+PE IP 44
 - Główny wyłącznik prądu
 - Koryto kablowe 200(300)/50

 STB Sp. z o.o. ul. Bór 151 c 42-200 Częstochowa tel/fax: 34 366 11 66, tel.kom. 509 570 390 email: biuro@stb-stb.pl, www.stb-stb.pl KOMPLEKSOWA OBSŁUGA INWESTYCJI		
Inwestor:	Śląski Ośrodek Doradztwa Rolniczego w Częstochowie	Skala:
Adres:	ul. Wyszyńskiego 70/126, 42-202 Częstochowa	1:100
Przedmiot inwestycji:	Przebudowa, rozbudowa i nadbudowa Regionalnego Centrum Szkoleń i Zachowania Dziedzictwa Kulturowego Polskiej Wsi	Data:
Lokalizacja inwestycji:	dz. nr ew. 18/13, obręb 100 Częstochowa ul. Wyszyńskiego 74/126, 42-202 Częstochowa	12.2018
Nazwa rysunku:	Rzut piwnicy - instalacja gniazd wtyk.	Branża:
		elektryczna
		Nr rysunku:
		E2
Projektant: mgr inż. Marek Kowalczyk LOD/0901/PWOE/08		
Sprawdzający: mgr inż. Tomasz Pieścik LOD/2049/PWOE/12		