



PROGRAM FUNKCJONALNO – UŻYTKOWY DLA ZADANIA INWESTYCYJNEGO POLEGAJĄCEGO NA
ZAPROJEKTOWANIU I WYKONANIU ROBÓT BUDOWLANYCH DLA ADAPTACJI W ZAKRESIE EDUKACJI
WŁĄCZAJĄCEJ (DOSTOSOWANIE TOALETY) ORAZ DOSTĘPNOŚCI SAL PLANOWANYCH DO PRZEBUDOWY
W CENTRUM KSZTAŁCENIA ZAWODOWEGO I USTAWICZNEGO W MYSŁOWICACH


IV. INWENTARYZACJA

ELEWACJA

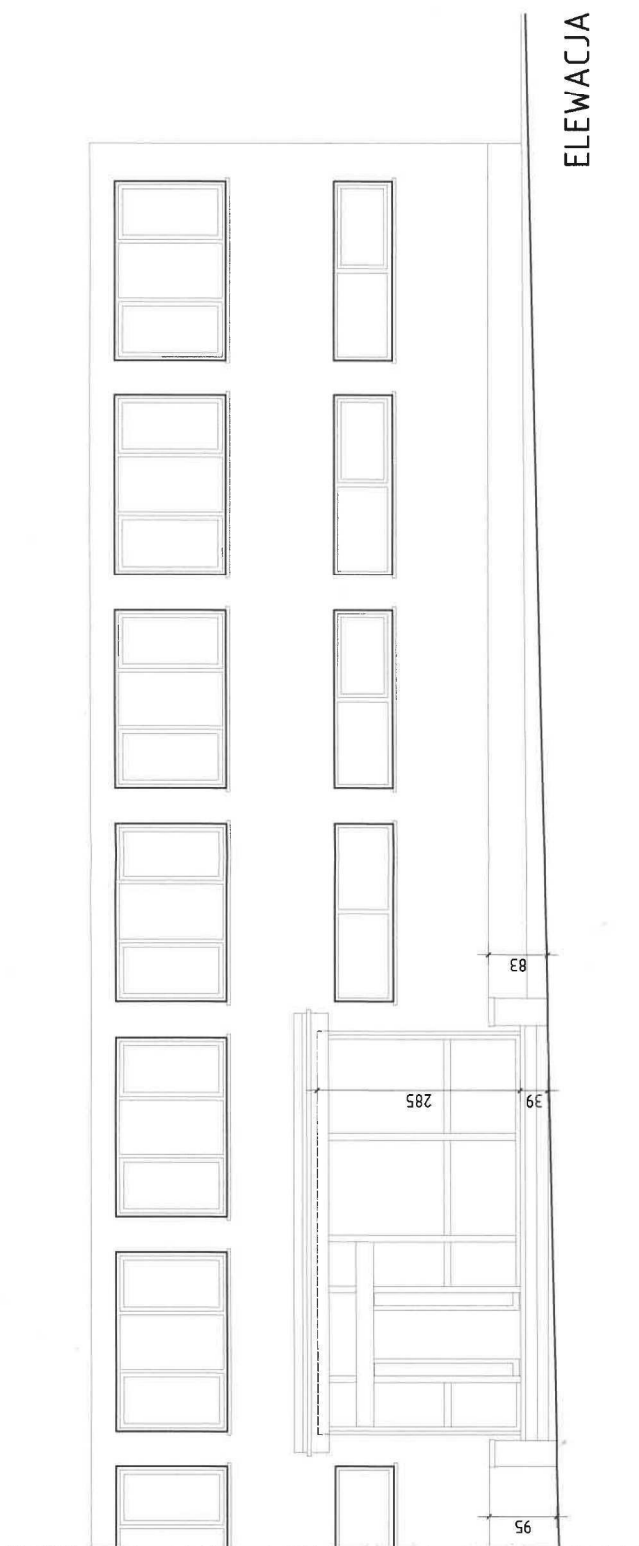

RZUT

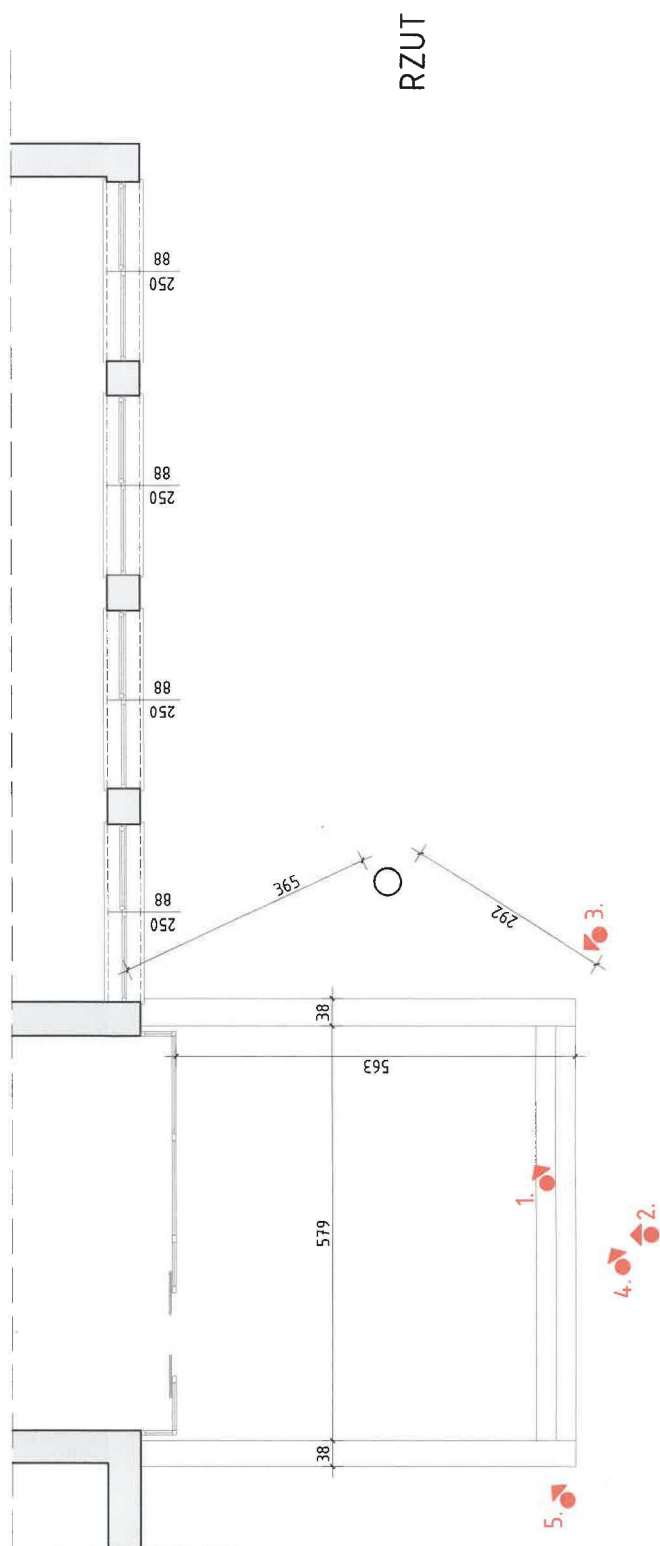

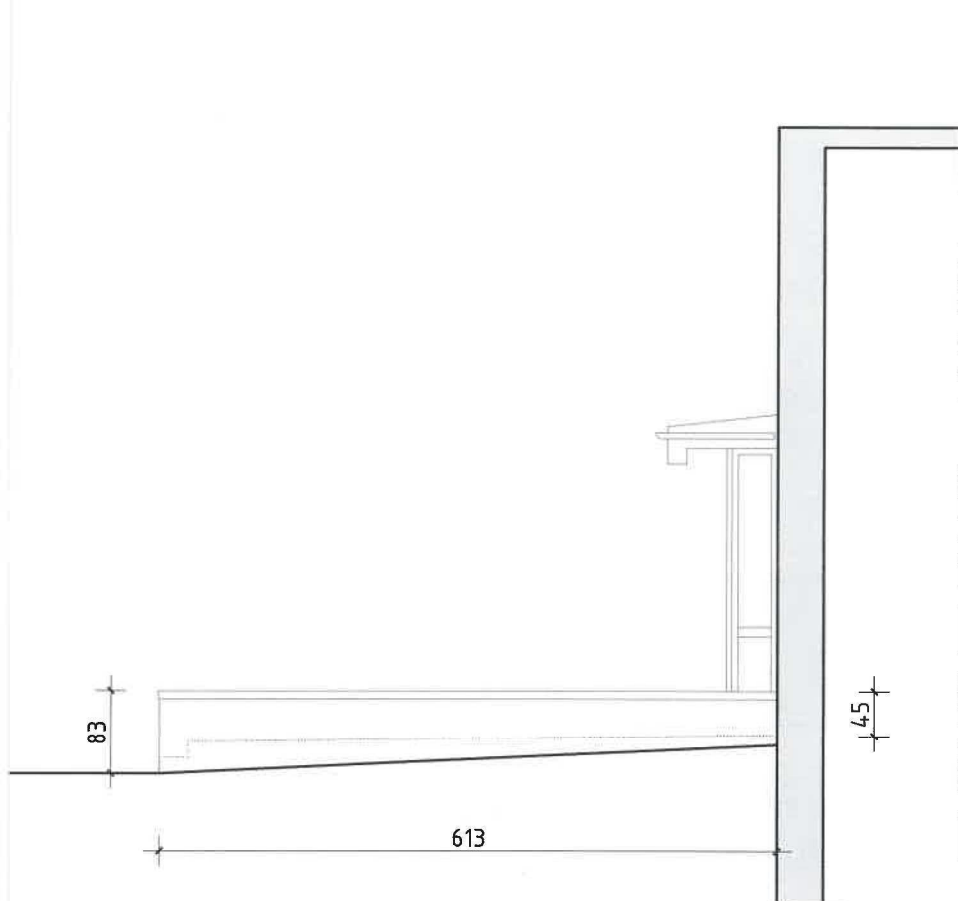

PRZEKRÓJ

Architekci
FREITAG ŻOŁNA

biuro: ul. Łędzińska 1 43-143 Łędziny
tel. 0 509 793 024
e-mail: gfreitag@fzarchitekci.pl

TEMAT PROJEKTU:

INWENTARYZACJA DO ADAPTACJI
W ZAKRESIE EDUKACJI WŁĄCZAJĄCEJ ORAZ
DOSTĘPNOŚCI SAL PLANOWANYCH DO PRZEBUDOWY
W BUDYNKU CKZIU W MYSŁOWICACH

NR RYSUNKU:

01

SKALA:


1:75

DATA:

05_2025

NR PROJEKTU:

05/2025

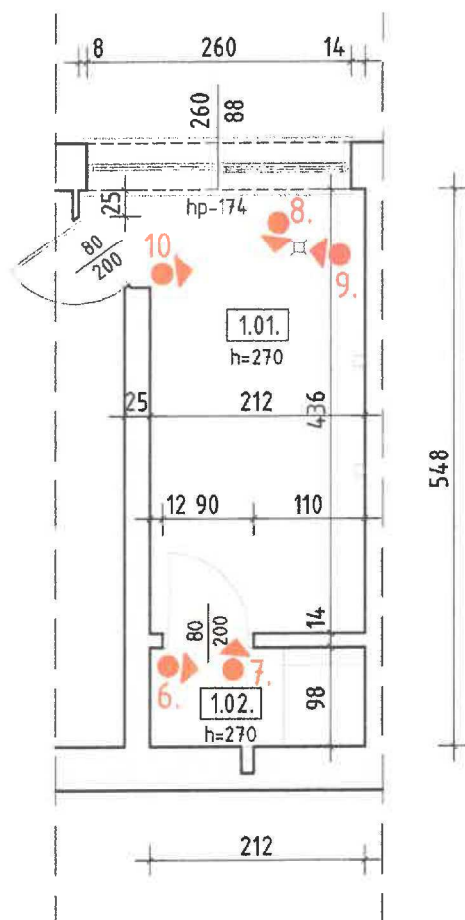

ZESTAWIENIE POWIERZCHNI PARTER

1.01.	SZATNIA
9,7 m ²	płytki ceramiczne

1.02.	NATRYSK
2,1 m ²	płytki ceramiczne

POW. UŻYTKOWA	11,8 m ²
---------------	---------------------



LOKALIZACJA UJĘCIA ZDJĘCIOWEGO

Architekt
FREITAG ZOŁNA

biuro: ul. Łędzińska 1 43-143 Łędziny
tel. 0 509 793 024
e-mail: gfreitag@fzarchitekt.pl

TEMAT PROJEKTU

INWENTARYZACJA DO ADAPTACJI
W ZAKRESIE EDUKACJI WŁĄCZAJĄCEJ ORAZ
DOSTĘPNOŚCI SAL PLANOWANYCH DO PRZEBUDOWY
W BUDYNKU CKZIU W MYŚŁOWICACH

NR RYSUNKU

02

SKALA


1:75

DATA


05_2025

NR PROJEKTU

05/2025

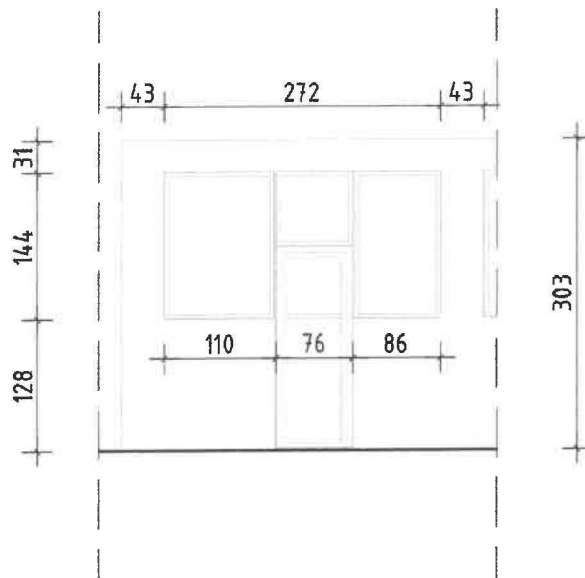

11.

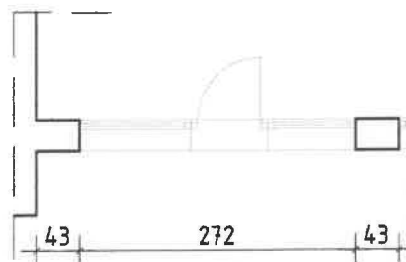

12.



LOKALIZACJA UJĘCIA ZDJĘCIOWEGO

Architekci
FREITAG ŻOŁNA

biuro: ul. Łędzińska 1 43-143 Łędziny
tel. 0 509 793 024
e-mail: gfreitag@fzarchitekci.pl

TEMAT PROJEKTU

INWENTARYZACJA DO ADAPTACJI
W ZAKRESIE EDUKACJI WŁĄCZAJĄCEJ ORAZ
DOSTĘPNOŚCI SAL PLANOWANYCH DO PRZEBUDOWY
W BUDYNKU CKZIU W MYŚŁOWICACH

NR RYSUNKU:

03

SKALA:

1:75

DATA:

05_2025


NR PROJEKTU:

05/2025


PROGRAM FUNKCJONALNO – UŻYTKOWY DLA ZADANIA INWESTYCYJNEGO POLEGAJĄCEGO NA
ZAPROJEKTOWANIU I WYKONANIU ROBÓT BUDOWLANYCH DLA ADAPTACJI W ZAKRESIE EDUKACJI
WŁĄCZAJĄCEJ (DOSTOSOWANIE TOALETY) ORAZ DOSTĘPNOŚCI SAL PLANOWANYCH DO PRZEBUDOWY
W CENTRUM KSZTAŁCENIA ZAWODOWEGO I USTAWICZNEGO W MYSŁOWICACH

V. KONCEPCJA

ELEWACJA

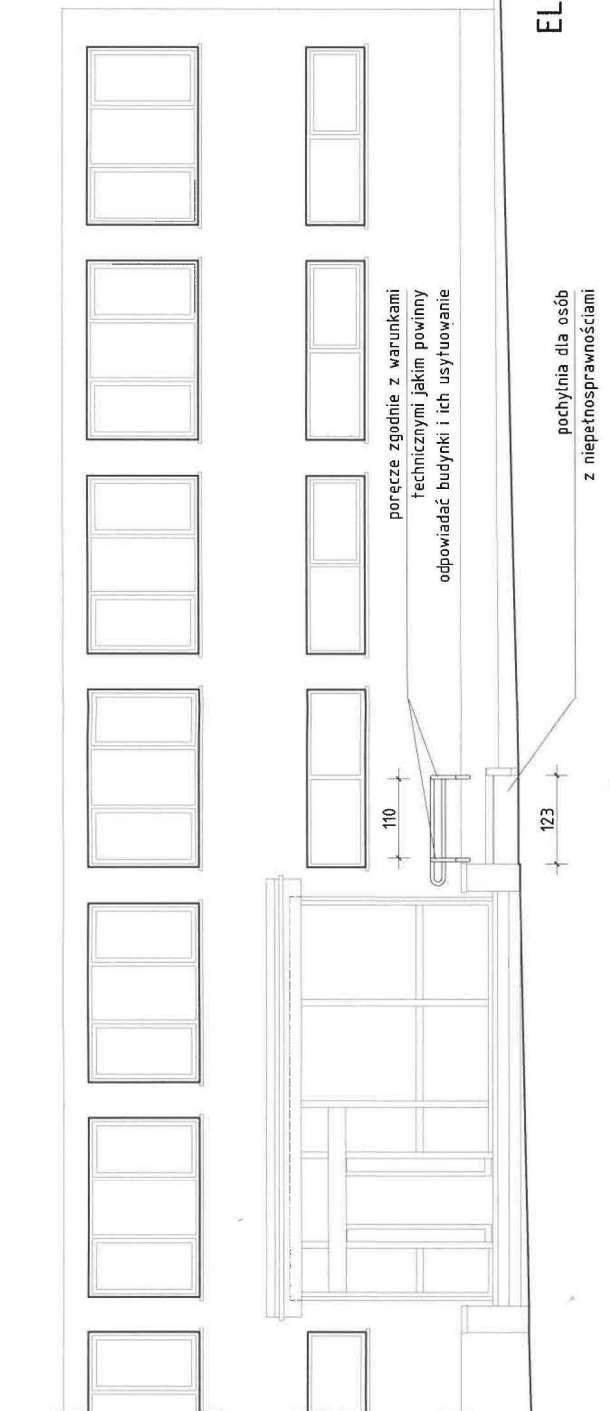

RZUT

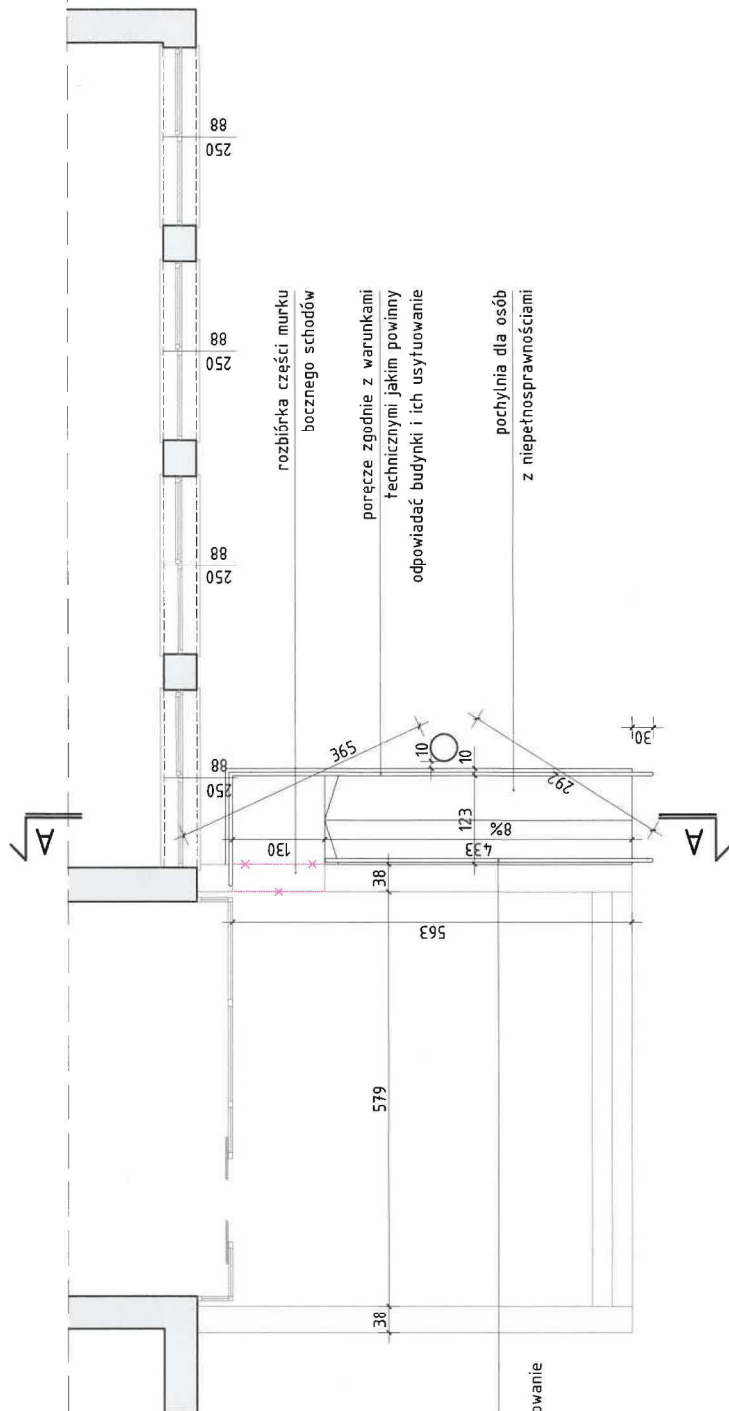


poręcze zgodnie z warunkami technicznymi jakim powinny odpowiadać budynki i ich usytuowanie



- Architekti**
FREITAG ZOLNA

04

05/2025

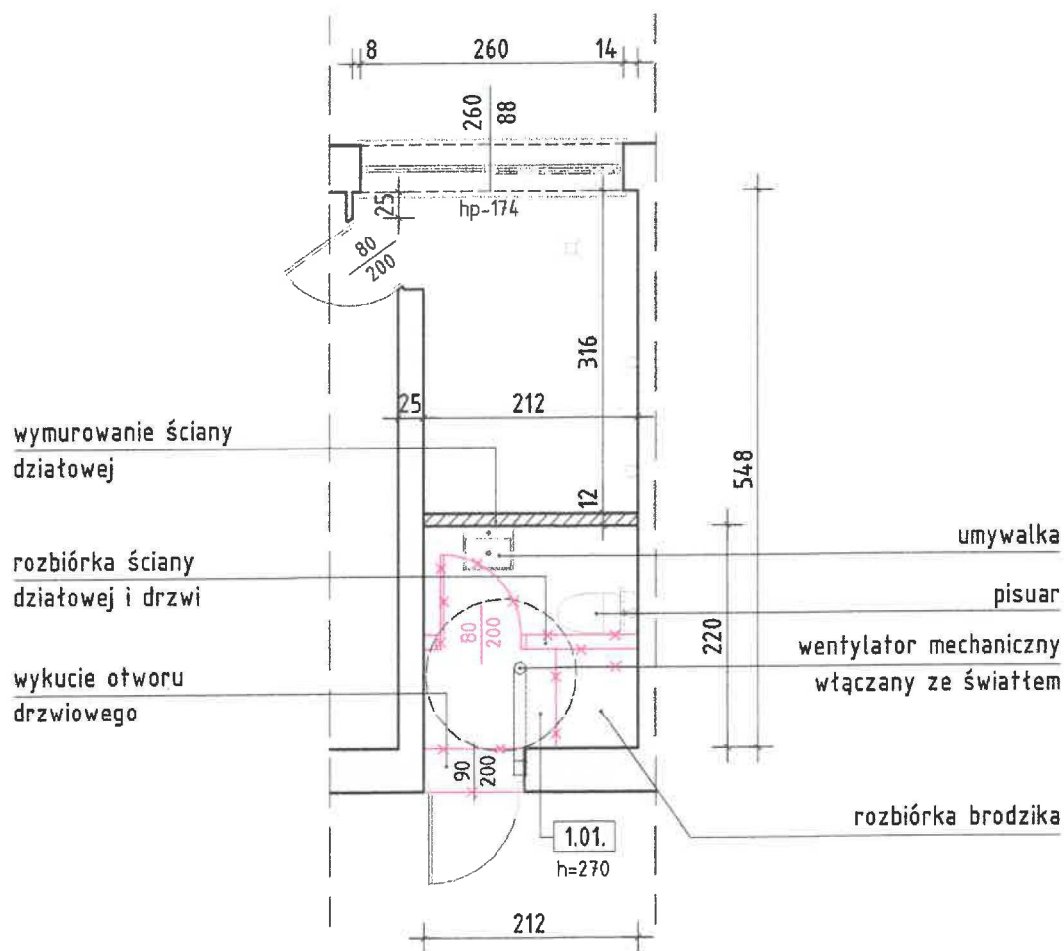

ZESTAWIENIE POWIERZCHNI PARTER

1.01.	SZATNIA
4,7 m ²	płytki ceramiczne

POW. UŻYTKOWA	4,7 m ²
---------------	--------------------

- STAN ISTNIEJĄCY
- PROJEKTOWANE ZAMUROWANIA
- PROJEKTOWANE ROZBIÓRKI

architekci
FREITAG ŻOŁNA

biuro: ul. Łędzińska 1 43-143 Łędziny
tel. 0 509 793 024
e-mail: gfreitag@fzarchitekci.pl

TEMAT PROJEKTU

KONCEPCJA DO ADAPTACJI
W ZAKRESIE EDUKACJI WŁACZAJĄCEJ ORAZ
DOSTĘPNOŚCI SAL PLANOWANYCH DO PRZEBUDOWY
W BUDYNKU CKZIU W MYSŁOWICACH

NR RYSUNKU

05

SKALA:



1:75

DATA:

05_2025

NR PROJEKTU

05/2025

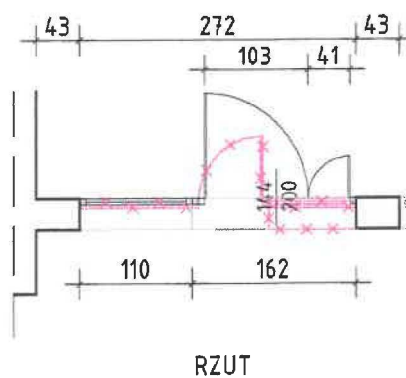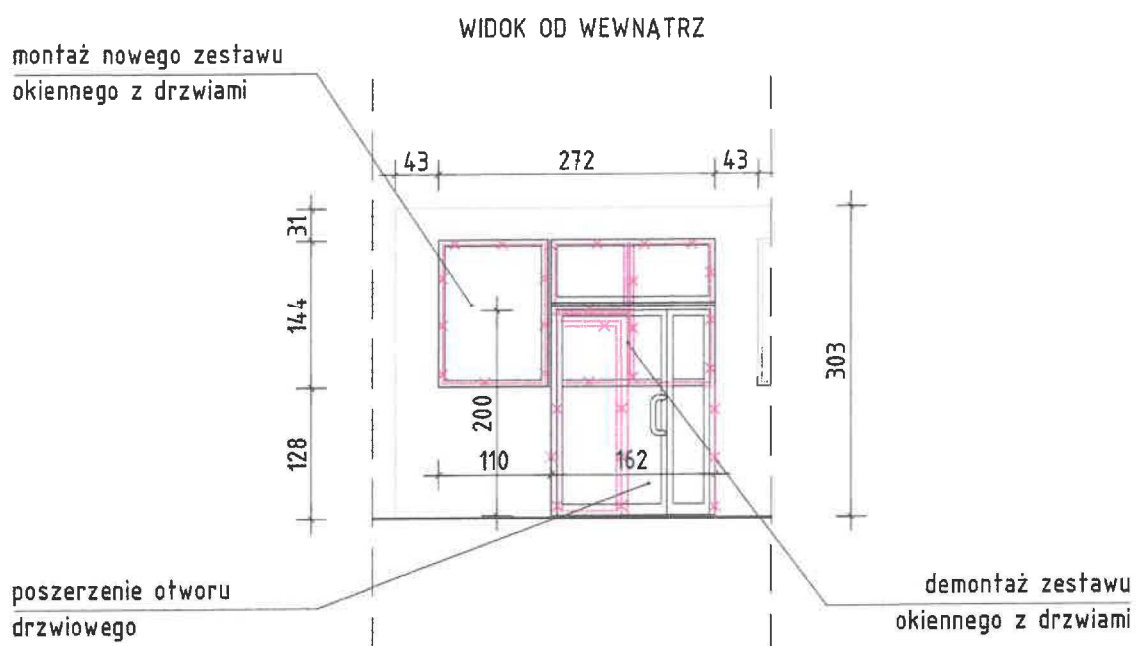

- STAN ISTNIEJĄCY
- PROJEKTOWANE ZAMUROWANIA
- PROJEKTOWANE ROZBIÓRKI

**Architekci
FREITAG ŻOŁNA**

biuro: ul. Łędzińska 1 43-143 Łędziny
tel. 0 509 793 024
e-mail: gfreitag@fzarchitekci.pl

TEMAT PROJEKTU:				NR RYSUNKU:	
KONCEPCJA DO ADAPTACJI W ZAKRESIE EDUKACJI WŁĄCZAJĄCEJ ORAZ DOSTĘPNOŚCI SAL PLANOWANYCH DO PRZEBUDOWY W BUDYNKU CKZIU W MYSŁOWICACH					
SKALA:		1:75	DATA:		05 2025
			NR PROJEKTU: 05/2025		