


IV. KONCEPCJA


PROGRAM FUNKCJONALNO – UŻYTKOWY NA ZAPROJEKTOWANIE ORAZ REALIZACJĘ ADAPTACJI POMIESZCZEŃ
W CENTRUM KSZTAŁCENIA ZAWODOWEGO I USTAWICZNEGO W MYŚŁOWICACH
NA PRACOWNIĘ LOGISTYCZNĄ

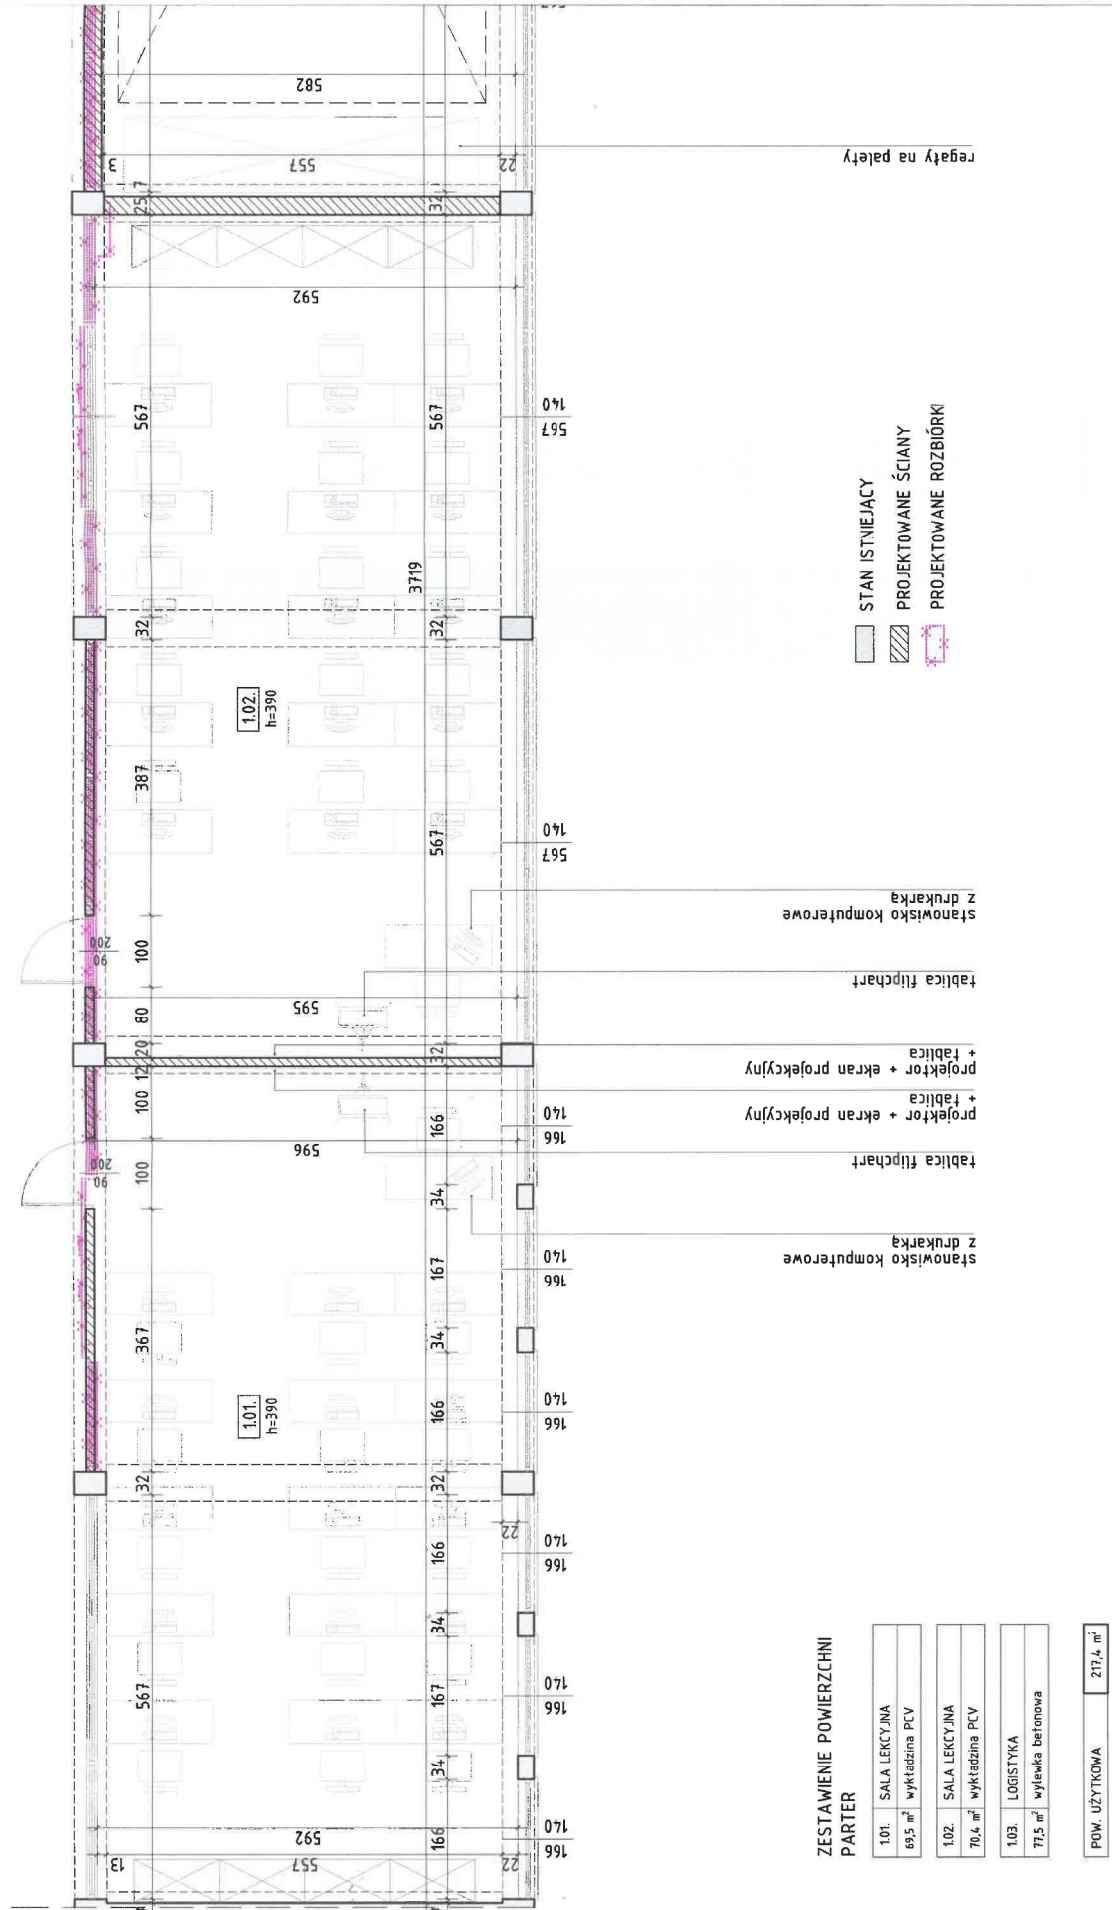

**ZESTAWIENIE POWIERZCHNI
PARTER**

101.	SALA LEKCyjNA
69,5 m ²	wykładzina PCV
102.	SALA LEKCyjNA
70,4 m ²	wykładzina PCV
103.	LOGISTYKA
77,5 m ²	wylewka betonowa

POW. UŻYTKOWA	217,4 m ²
---------------	----------------------

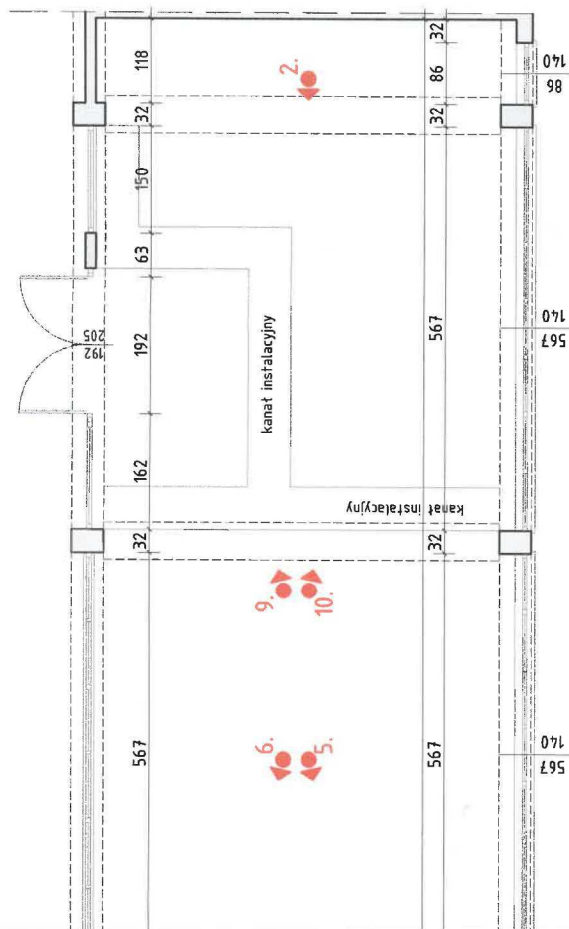

Architektura
FREITAG ŻOLNA

biuro: ul. Łędzińska 1 43-143 Łędziny
tel. 0 509 793 024
e-mail: freitag@architektura.pl

INWENTARYZACJA POMIESZCZEŃ DO ADAPTACJI
NA PRACOWNIE LOGISTYCZNA
W BUDYNKU UKZU W MYŚLÓWICACH

SKALA: 1:75 DATA: 06_2023 WP PROJEKTU: 05/2023

NR KRYTERIUM

02