


Województwo: lubuskie
Powiat: żarski
Jednostka ewidencyjna: 081106 4 Lubsko
Obręb ewidencyjny: 0003
Działki: 523, 530, 531, 536

Mapa zasadnicza
Skala 1:500

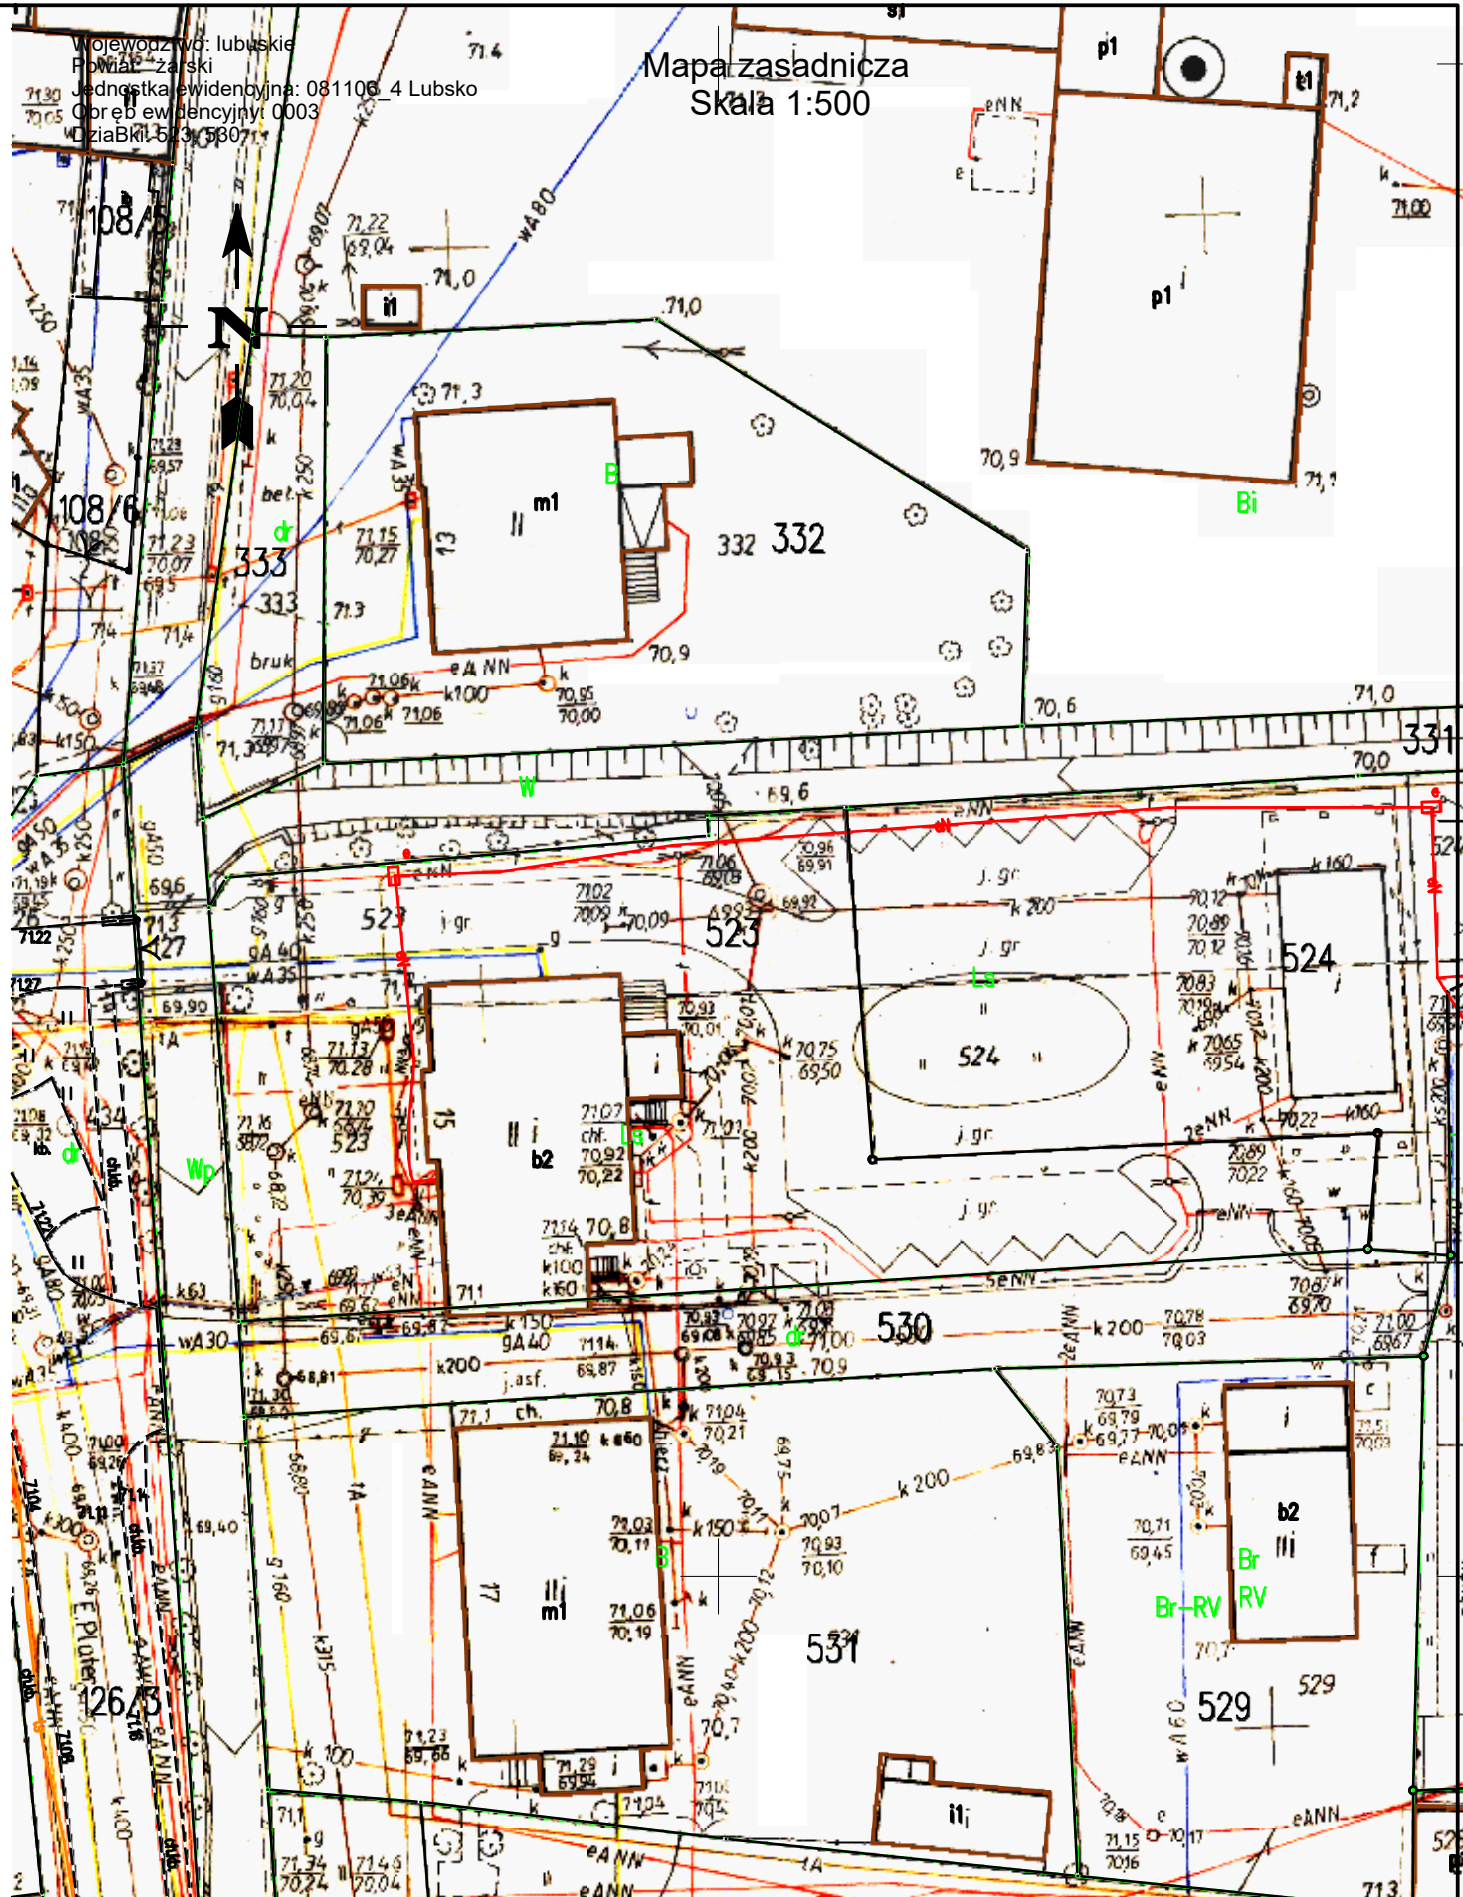

USYTUOWANIE OBIEKTU - MAPA ZASADNICZA 1:500

"ARCHIT" PRACOWNIA PROJEKTOWA Arch. WIESŁAWA KLIM 65-076 Zielona Góra ul. Braci Gierymskich 1A tel: 660 668 753 e-mail: archit@archit.com.pl e-doręczenia: AE:PL-49691-33351-VTSCS-28		ZAMIERZENIE BUDOWLANE: REMONT BUDYNKU BIUROWEGO Nadleśnictwo Lubsko 68-300, ul. Emilii Plater 15 Id działek: 081106 4.0003.523, 081106 4.0003.530 BRANŻA: ARCHITEKTONICZNO - BUDOWLANA	
IMIĘ I NAZWISKO		DATA / RYS. / STR.	
PROJEKTANT: mgr inż.arch. WIESŁAWA KLIM		1/96/ZG 2026.05.15 Str. 35	
		PAB-01	