


RZUT PIWNIC

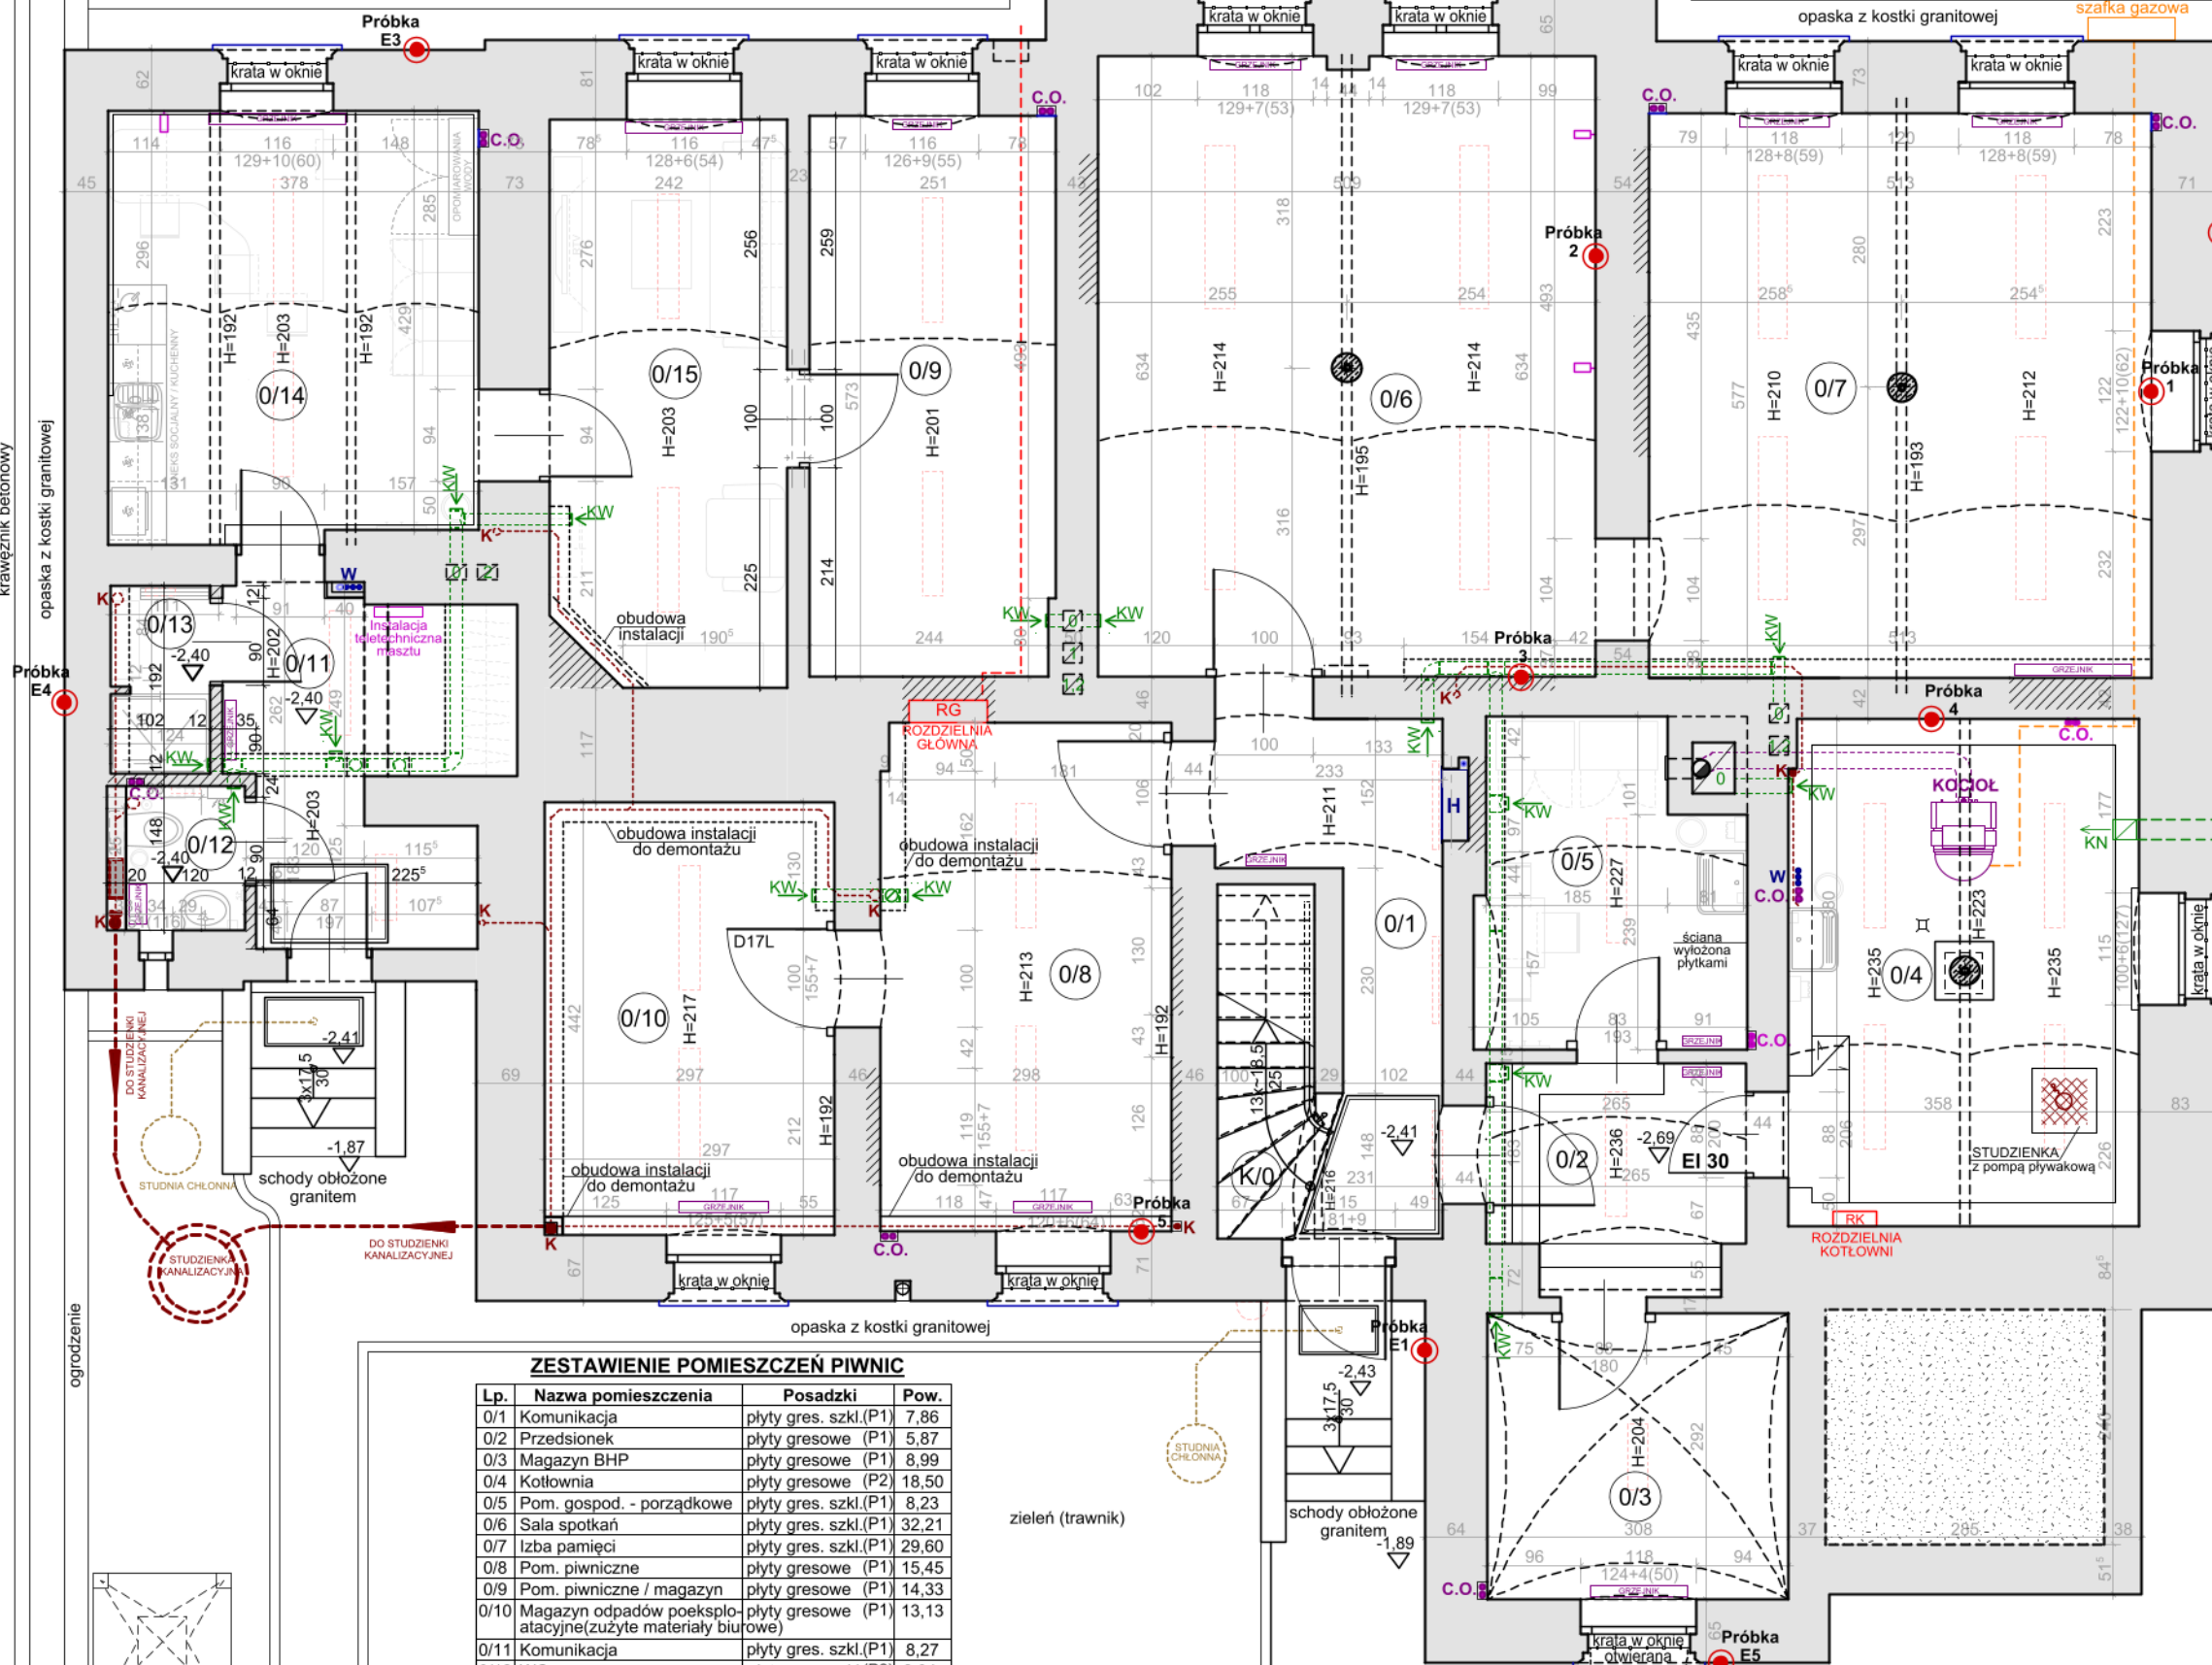

PROJEKTOWANE
parapety / opierzenia
podokienników
wszystkich okien piwnicznych
tytan-cynk patyna gr. min. 0,8 mm

OZNACZENIA:

- Ściany pierwotne
- Zamurowania z cegły pełnej 15 MPa
zaprawa "10" - wg. proj. 2012
- Ściany działowe z cegły ceramicznej pełnej
gr.12 cm - wg. proj. 2012
- Żelbetowa obudowa istniejących słupów
- wg. projektu konstrukcyjnego 2012
- Nadproże - belki stalowe - wg. proj. 2012
- Obudowy pionów i poziomów instalacyjnych
płyty na stelażu systemowym,
szczelnie wypełnione wełną mineralną
- wg. proj. 2012
- Stelaż mocujący z rezerwuarem typu
- wg. proj. 2012
- H Hydrant przeciwpożarowy fi 25,
25HP+GP-1000-B.30,
72x102x25(cm), z węzłem półsłupowym 30m
w obudowie - wg. proj. sanitarnego 2012
- C.O. Piony instalacji c.o. - wg. proj. sanit. 2012
- K Piony instalacji kanalizacji sanitarnej
- wg. proj. sanitarnego 2012
- KW Kratki wentylacyjne - wg. proj. 2012
- Przewody wentylacyjne izolowane
systemowe prowadzone w obudowach
- wg. proj. sanitarnego 2012
- Oprawy oświetleniowe
- wg. proj. elektrycznego 2012
- Próbka E1 - E5 1 - 5
- Miejsca pobrania próbek do badań
zawilgocenia i zasolenia ścian
E1 - E5 na elewacji cokołu 80 cm nad terenem
1 - 5 w pomieszczeniach piwnic
80 cm nad posadzką
data pobrania 12.02.2026

ZESTAWIENIE POMIESZCZEŃ PIWNIC

Lp.	Nazwa pomieszczenia	Posadzki	Pow.
0/1	Komunikacja	plyty gres. szkl.(P1)	7,86
0/2	Przedsiónek	plyty gresowe (P1)	5,87
0/3	Magazyn BHP	plyty gresowe (P1)	8,99
0/4	Kotłownia	plyty gresowe (P2)	18,50
0/5	Pom. gospod. - porządkowe	plyty gres. szkl.(P1)	8,23
0/6	Sala spotkań	plyty gres. szkl.(P1)	32,21
0/7	Izba pamięci	plyty gres. szkl.(P1)	29,60
0/8	Pom. piwniczne	plyty gresowe (P1)	15,45
0/9	Pom. piwniczne / magazyn	plyty gresowe (P1)	14,33
0/10	Magazyn odpadów poeksploatacyjnych(zużyte materiały biurowe)	plyty gresowe (P1)	13,13
0/11	Komunikacja	plyty gres. szkl.(P1)	8,27
0/12	WC	plyty gres. szkl.(P2)	2,04
0/13	Natrysk	plyty gres. szkl.(P2)	1,85
0/14	Zaplecze socjalne	plyty gres. szkl.(P1)	16,45
0/15	Zaplecze socjalne	plyty gres. szkl.(P1)	13,78
K/0	Schody do piwnicy (stopnice ryflowane)	plyty gres.szkl. (P5+P16)	5,13
RAZEM powierzchnia pomieszczeń piwnic:			201,69

RZUT PIWNIC

"ARCHIT" PRACOWNIA PROJEKTOWA
Arch. WIESŁAWA KLIM
65-076 Zielona Góra ul. Braci Gierzyńskich 1A
tel: 660 668 753 e-mail: archit@archit.com.pl
e-doręczenia: AE:PL-49691-33351-VTSCS-28

ZAMIERZENIE BUDOWLANE:
REMONT BUDYNKU BIUROWEGO
Nadleśnictwo Lubsko 68-300, ul. Emilii Plater 15
Id działek: 081106_4.0003.523, 081106_4.0003.530
BRANŻA: ARCHITEKTONICZNO - BUDOWLANA

PROJEKTANT:	IMIĘ I NAZWISKO	UPRAWNIENIA	PODPIS	DATA / RYS. / STR.
	mgr inż.arch. WIESŁAWA KLIM	1/96/ZG		2026.05.15 Str. 36

PAB-02

1:75