


RZUT PARTERU 1:50

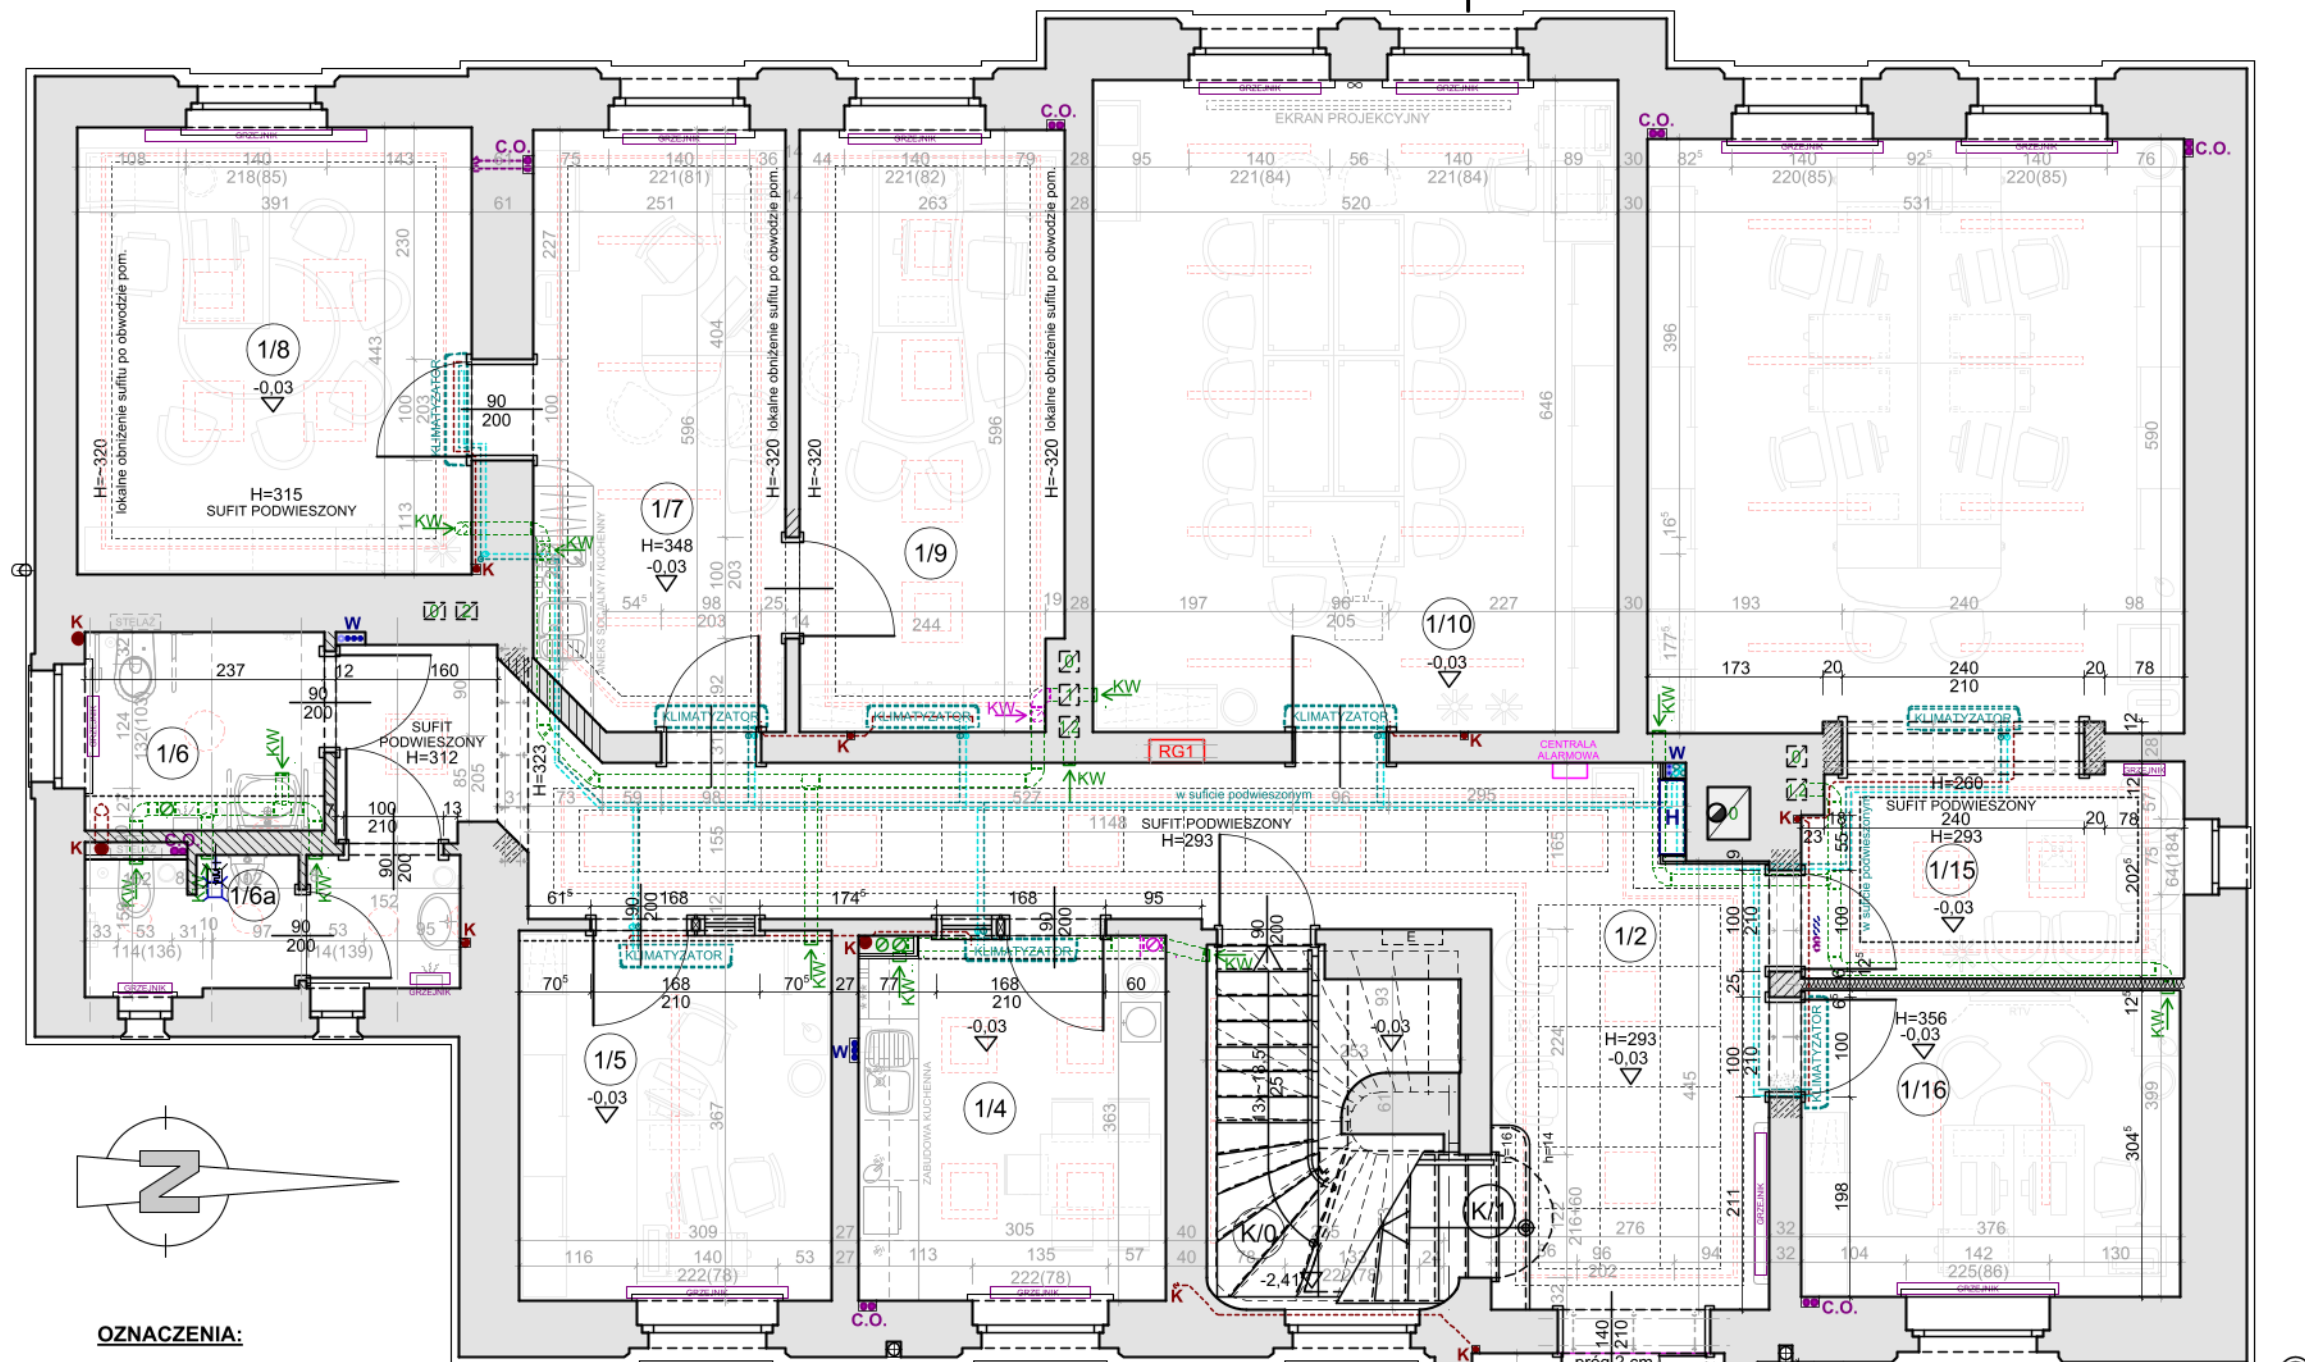

OZNACZENIA:

- Ściany istniejące pierwotne
- Ściany gr. 25 cm z cegły ceram. pełnej 15 MPa zaprawie 10 MPa - wg proj. 2012
- Ściany działowe z cegły ceramicznej lub silikatowej pełnych gr. 12 i 8 cm, obustronnie tynkowane, w otworach nadproża typu L - wg proj. 2012
- Ściany działowe gr. 12,5 cm z płyt [] w pom. 1/4, 1/6, 1/6a) na stelażu system. wypełnionym szczelną wełną mineralną - wg proj. 2012
- Elementy konstrukcyjne - słupki żelbetowe wg. proj. konstrukcyjnego 2012
- Nadproża / strop nad sanitariatami - belki stalowe wg. proj. konstrukcyjnego 2012
- Obudowy pionów i poziomów instalacyjnych - płyty [] na stelażu systemowym, szczelną wypełnione wełną mineralną - wg proj. 2012
- Stelaże mocujące z rezerwuarem typu [] - zabudowy - wg proj. 2012
- H Hydrant przeciwpożarowy fi 25, 25HP+GP-1000-B.30, 72x102x25(cm), z węzłem półsztywnym 30m w obudowie beżowej - wg. proj. sanitarnego 2012
- C.O. Piony instalacji c.o. - wg. proj. sanitarnego 2012
- K Piony instalacji kanalizacji sanitarnej - wg. proj. sanitarnego 2012
- Instalacja freonowa z rur miedzianych chłodniczych, prowadzona w suficie podwieszonym - wg. proj. sanitarnego 2012
- KW Kratki wentylacyjne - wg. proj. sanitarnego 2012
- Przewody wentylacyjne [] izolowane systemowe prowadzone w suficie podwieszonym - wg. proj. sanitarnego 2012
- Przewody wentylacyjne [] izolowane systemowe, prowadzone w obudowie; ponad dachem zakończone nasadą wentylacji hybrydowej niskociśnieniowej w systemie [] - wg. proj. sanitarnego 2012
- Oprawy oświetleniowe - wg. proj. elektrycznego 2012

ZESTAWIENIE POMIESZCZEŃ PARTERU

Lp.	Nazwa pomieszczenia	Posadzki	Pow.
1/1	Wiatrołap	plyty granitowe pl. (P3)	8,26
1/2	Komunikacja - korytarz	plyty granitowe (P4)	33,09
1/4	Pom. socjalne - aneks kuchenny	plyty gres. szkl. (P5)	11,07
1/5	Kadry (2 stanowiska)	panele podłogowe (P7)	11,34
1/6	Sanitariat damski / dla osób niepełnosprawnych	plyty gres. szkl. (P6)	4,67
1/6a	Sanitariat męski	plyty gres. szkl. (P6)	4,84
1/7	Sekretariat (1 stanowisko)	panele podłogowe (P7)	14,69
1/8	Gab. Nadleśniczego (1 stanowisko)	panele podłogowe (P7)	17,32
1/9	Gab. Z-cy Nadleśniczego (1 stanowisko)	panele podłogowe (P7)	15,50
1/10	Pokój Leśniczych / przyjęć	panele podłogowe (P7)	33,59
1/15	Administracja (4 stanowiska)	panele podłogowe (P7)	40,00
1/16	P. poź.	panele podłogowe (P7)	11,45
K/1	Schody drewniane wachlarzowe	drewniane dębowe (P8)	9,54
RAZEM powierzchnia pomieszczeń parteru:			215,36

RZUT PARTERU

1:75

"ARCHIT" PRACOWNIA PROJEKTOWA Arch. WIESŁAWA KLIM 65-076 Zielona Góra ul. Braci Gierzyńskich 1A tel: 660 668 753 e-mail: archit@archit.com.pl e-doręczenia: AE:PL-49691-33351-VTSCS-28		ZAMIERZENIE BUDOWLANE: REMONT BUDYNKU BIUROWEGO Nadleśnictwo Lubsko 68-300, ul. Emilii Plater 15 Id działek: 081106_4.0003.523, 081106_4.0003.530 BRANŻA: ARCHITEKTONICZNO - BUDOWLANA	
PROJEKTANT:	mgr inż. arch. WIESŁAWA KLIM	UPRAWNIENIA	1/96/ZG
		DATA / RYS. / STR.	2026.05.15 Str. 37
PAB-03			