


RZUT 1 PIĘTRA 1:50

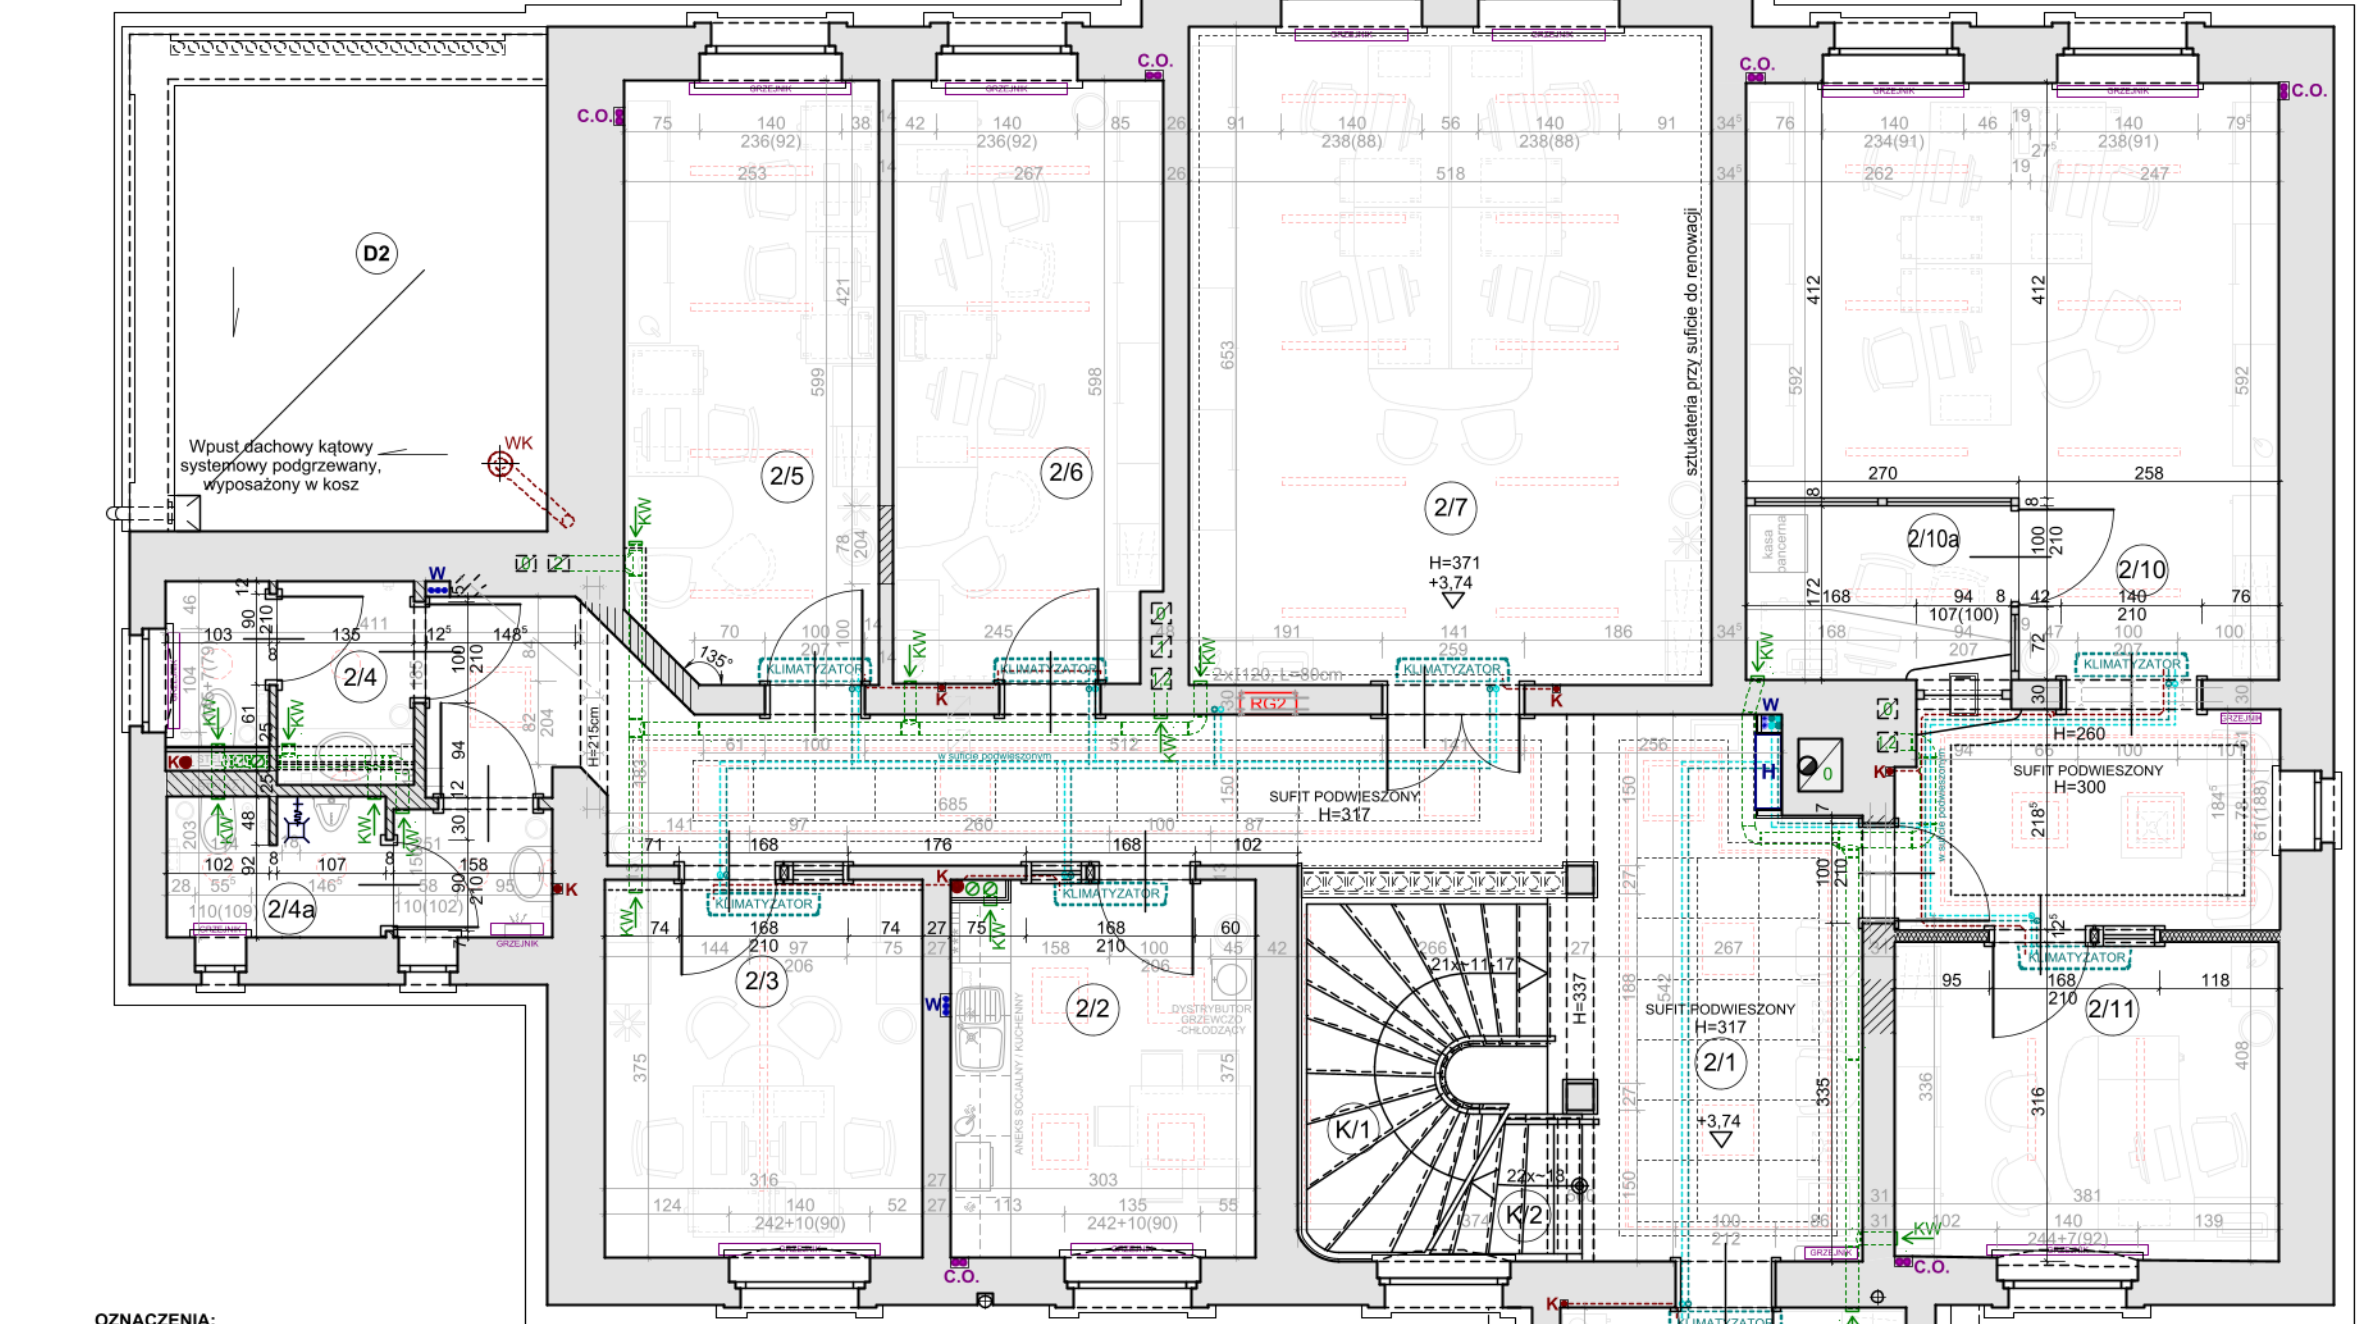

- OZNACZENIA:**
- Ściany istniejące pierwotne
  - Ściany gr.25 cm z cegły ceram. pełnej 15 MPa zapr.10 MPa - wg. proj. 2012
  - Ściany działowe z cegły ceramicznej lub silikatowej pełnych gr. 12 i 8 cm, obustronnie tynkowane, w otworach nadproża typu L - wg. proj. 2012
  - Ściany działowe gr.12.5 cm z płyt [ ] w pom.2/2, 2/4, 2/4a na stelażu system. wypełnionym szczelnie wełną mineralną [ ] - wg. proj. 2012
  - Elementy konstrukcyjne - słupki żelbetowe - wg. proj. konstrukcyjnego 2012
  - nadproża / strop nad sanitariatami - belki stalowe
  - Obudowy pionów i poziomów instalacyjnych - płyty [ ] na stelażu systemowym, szczelnie wypełnione wełną mineralną - wg. proj. 2012
  - [ ] Proj.stelaże mocujące z rezerwuarem typu [ ] do zabudowy - wg. proj. 2012
  - H Hydrant przeciwpożarowy fi 25, 25HP+GP-1000-B.30, 72x102x25(cm), z węzłem półsłupowym 30m w obudowie beżowej - wg. proj. sanitarnego 2012
  - C.O. Piony instalacji c.o. - wg. proj. sanitarnego 2012
  - K Piony instalacji kanalizacji sanitarnej - wg. proj. sanitarnego 2012
  - [ ] Instalacja freonowa z rur miedzianych chłodniczych, prowadzona w suficie podwieszonym - wg. proj. sanitarnego 2012
  - [ ] Kratki wentylacyjne - wg. proj. sanitarnego 2012
  - [ ] Przewody wentylacyjne [ ] izolowane systemowe prowadzone w suficie podw. lub w obudowie - wg. proj. sanitarnego 2012
  - [ ] Przewody wentylacyjne [ ] izolowane systemowe, prowadzone w obudowie; ponad dachem zakończone nasadą wentylacji hybrydowej niskociśnieniowej w systemie [ ] - wg. proj. sanitarnego 2012
  - [ ] Oprawy oświetleniowe - wg. proj. elektrycznego 2012

| ZESTAWIENIE POMIESZCZEŃ 1 PIĘTRA         |                                     |                           |        |
|------------------------------------------|-------------------------------------|---------------------------|--------|
| Lp.                                      | Nazwa pomieszczenia                 | Posadzki                  | Pow.   |
| 2/1                                      | Komunikacja - korytarz              | deski / pł.kam. (P9/P9a)  | 32,44  |
| 2/2                                      | Pom. socjalne - aneks kuchenny      | plyty gres. szkliv. (P10) | 11,36  |
| 2/3                                      | Radca prawny (2 stanowiska)         | deski podłogowe (P12)     | 11,85  |
| 2/4                                      | Sanitariat damski                   | plyty granito-gres. (P11) | 4,30   |
| 2/4a                                     | Sanitariat męski                    | plyty granito-gres. (P11) | 4,93   |
| 2/5                                      | Straż leśna (3 stanowiska)          | deski podłogowe (P12)     | 14,88  |
| 2/6                                      | Gospodarka towarowa (2 stanowiska)  | deski podłogowe (P12)     | 15,77  |
| 2/7                                      | Dział techniczny (4 stanowiska)     | deski podłogowe (P12)     | 33,83  |
| 2/10                                     | Księgowość (3 stanowiska)           | deski podłogowe (P12)     | 34,66  |
| 2/10a                                    | Boks kasowy (1 stanowisko)          | deski podłogowe (P12)     | 4,48   |
| 2/11                                     | Gł. Księgowa (1 stanowisko)         | deski podłogowe (P12)     | 11,97  |
| 2/12                                     | Inżynierowie nadzoru (2 stanowiska) | deski podłogowe (P12)     | 11,18  |
| K/2                                      | Schody drewniane wachlarzowe        | drewniane dębowe (P8)     | 8,29   |
| RAZEM powierzchnia pomieszczeń 1 piętra: |                                     |                           | 199,94 |

**RZUT 1 PIĘTRA**

**"ARCHIT" PRACOWNIA PROJEKTOWA**  
Arch. WIESŁAWA KLIM  
65-076 Zielona Góra ul. Braci Gierzyńskich 1A  
tel: 660 668 753 e-mail: archit@archit.com.pl  
e-doręczenia: AE:PL-49691-33351-VTSCS-28

**ZAMIERZENIE BUDOWLANE:**  
**REMONT BUDYNKU BIUROWEGO**  
Nadleśnictwo Lubsko 68-300, ul. Emilii Plater 15  
Id działek: 081106\_4.0003.523, 081106\_4.0003.530  
BRANŻA: ARCHITEKTONICZNO - BUDOWLANA

PROJEKTANT:

mgr inż.arch. WIESŁAWA KLIM

IMIE I NAZWISKO

UPRAWNIENIA

PODPIS

DATA / RYS. / STR.

1/96/ZG

2026.05.15

Str. 38

PAB-04