


RZUT PODDASZA 1:50

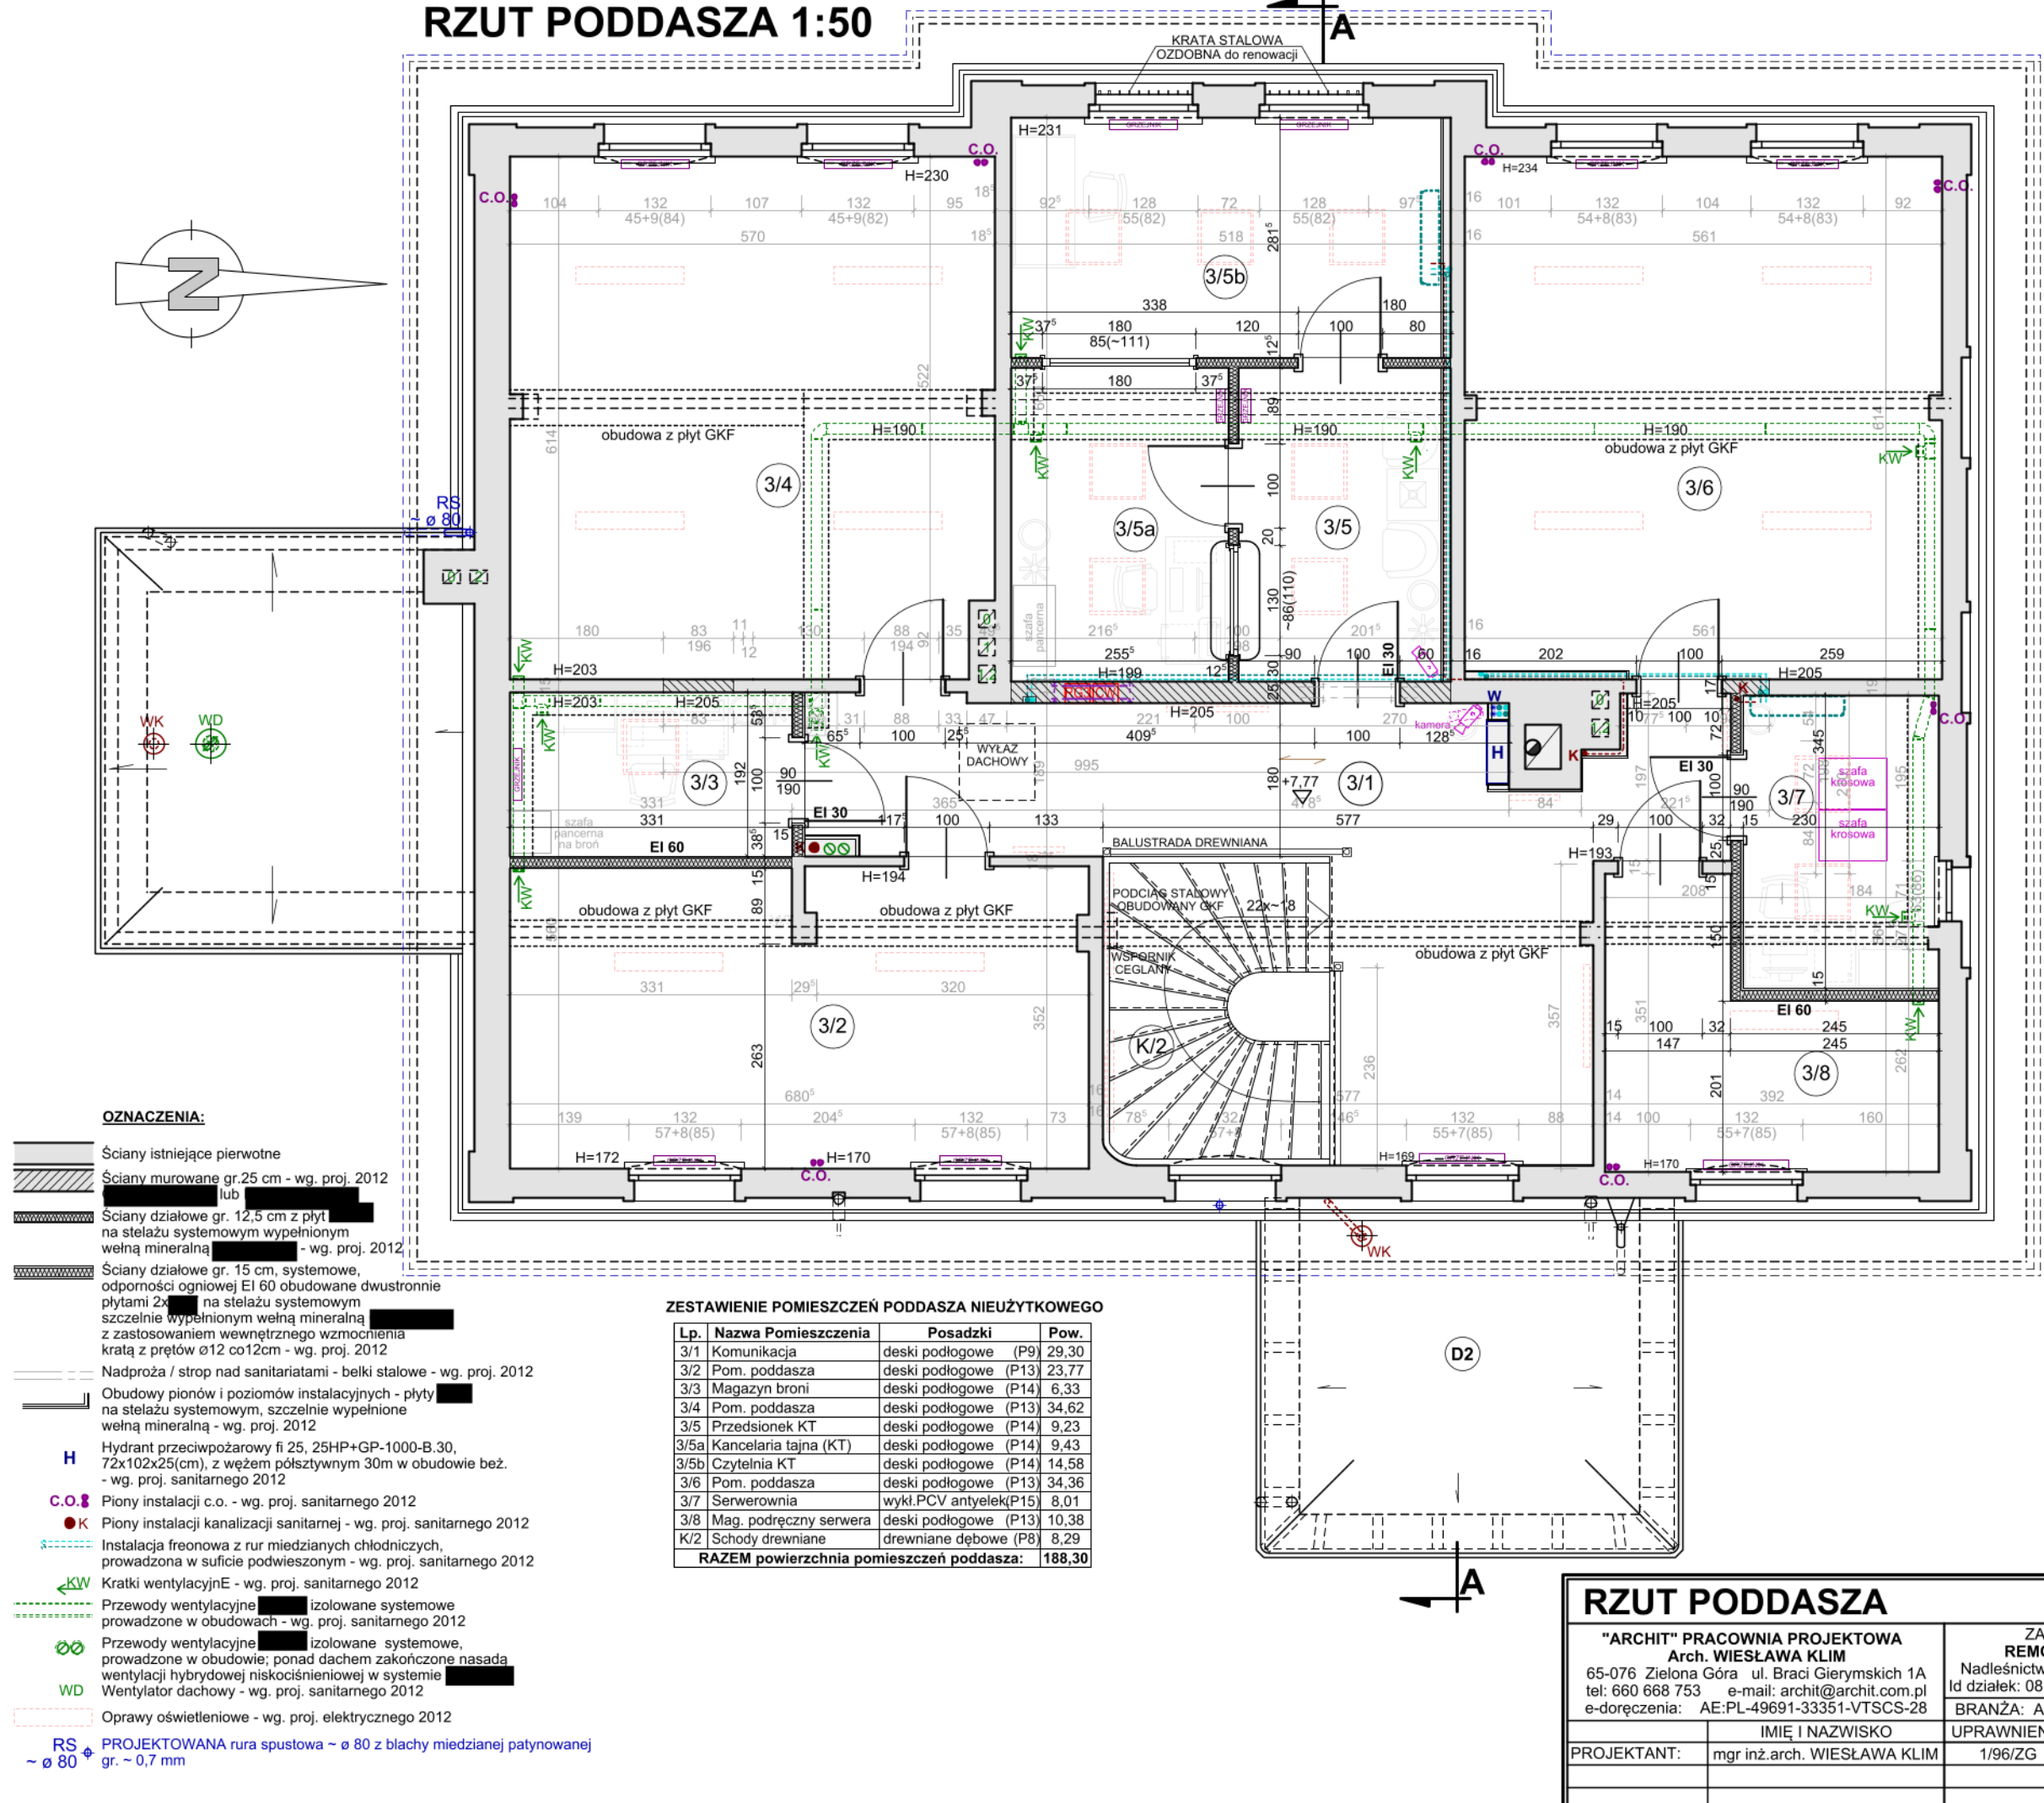

RZUT PODDASZA

1:75

"ARCHIT" PRACOWNIA PROJEKTOWA Arch. WIESŁAWA KLIM 65-076 Zielona Góra ul. Braci Gierzyńskich 1A tel: 660 668 753 e-mail: archit@archit.com.pl e-doręczenia: AE:PL-49691-33351-VTSCS-28		ZAMIERZENIE BUDOWLANE: REMONT BUDYNKU BIUROWEGO Nadleśnictwo Lubsko 68-300, ul. Emilii Plater 15 Id działek: 081106_4.0003.523, 081106_4.0003.530 BRANŻA: ARCHITEKTONICZNO - BUDOWLANA	
PROJEKTANT:	mgr inż.arch. WIESŁAWA KLIM	UPRAWNIENIA	1/96/ZG
		DATA / RYS. / STR.	2026.05.15 Str. 39
		PAB-05	