


RZUT DACHU 1:50

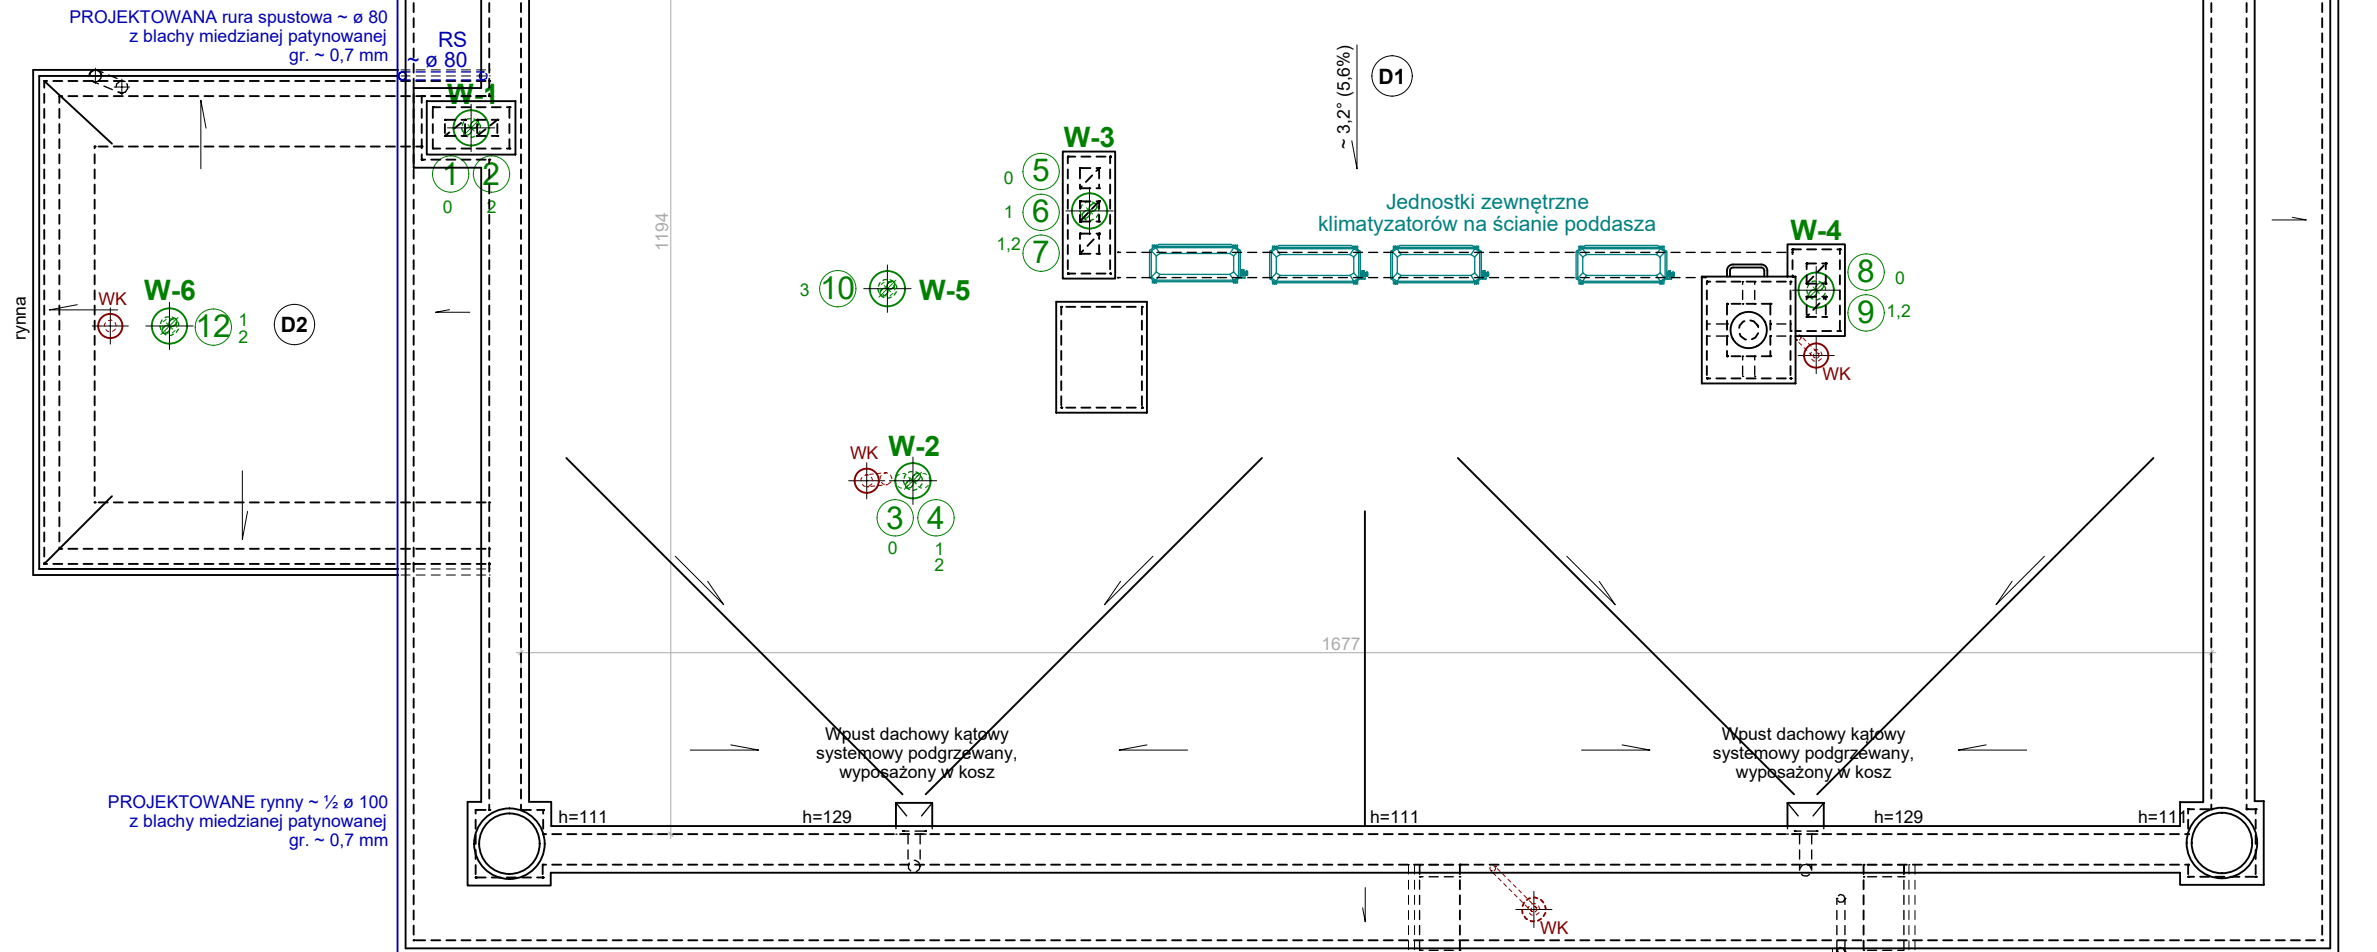


PROJEKTOWANE rynny ~ ½ ø 100
z blachy miedzianej patynowanej
gr. ~ 0,7 mm



OZNACZENIA:

- ① Numeracja kanałów wentylacyjnych - wg. proj. 2012
- W-1 Nasada wentylacyjna niskociśnieniowa wentylacji hybrydowej - wg. proj. sanitarnego 2012
- Jednostki klimatyzacyjne zewnętrzne - wg. proj. sanitarnego 2012
- WK Proj. wywiewki kanalizacyjne wyprowadzone ponad dach
za pomocą wywiewek kanalizacyjnych dwu-płaszczyzowych, ze stali nierdzewnej
- wentylacja wywiewna pionów kanalizacji sanitarnej - wg. proj. sanitarnego 2012

PROJEKTOWANE wykonanie nowego uzupełniającego orywnnowania z blachy miedzianej patynowanej,
po obwodzie drewnianego gzymsu
rynny ~ ½ ø 100 długości ~ 49,0 m, rura spustowa ø ~ 80 długości ~ 4,0 m; gr. blachy miedzianej ~ 0,7 mm
(średnice i grubość blachy należy sprawdzić z rusztowania i zweryfikować do zgodności z istniejącymi)

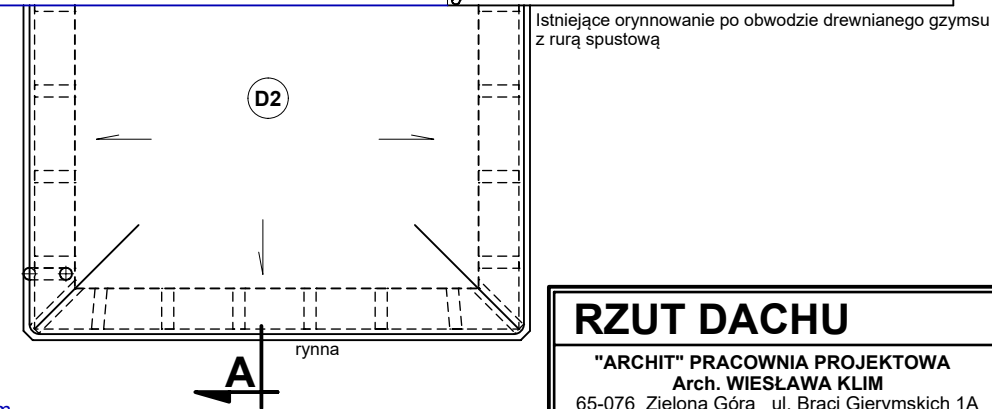

RZUT DACHU

1:75

"ARCHIT" PRACOWNIA PROJEKTOWA Arch. WIESŁAWA KLIM 65-076 Zielona Góra ul. Braci Gierzyńskich 1A tel: 660 668 753 e-mail: archit@archit.com.pl e-doręczenia: AE.PL-49691-33351-VTSCS-28		ZAMIERZENIE BUDOWLANE: REMONT BUDYNKU BIUROWEGO Nadleśnictwo Lubsko 68-300, ul. Emilii Plater 15 Id działek: 081106_4.0003.523, 081106_4.0003.530 BRANŻA: ARCHITEKTONICZNO - BUDOWLANA	
PROJEKTANT:	mgr inż.arch. WIESŁAWA KLIM	UPRAWNIENIA	1/96/ZG
		DATA / RYS. / STR.	2026.05.15 Str. 40
			PAB-06