


PRZEKRÓJ A-A 1:50

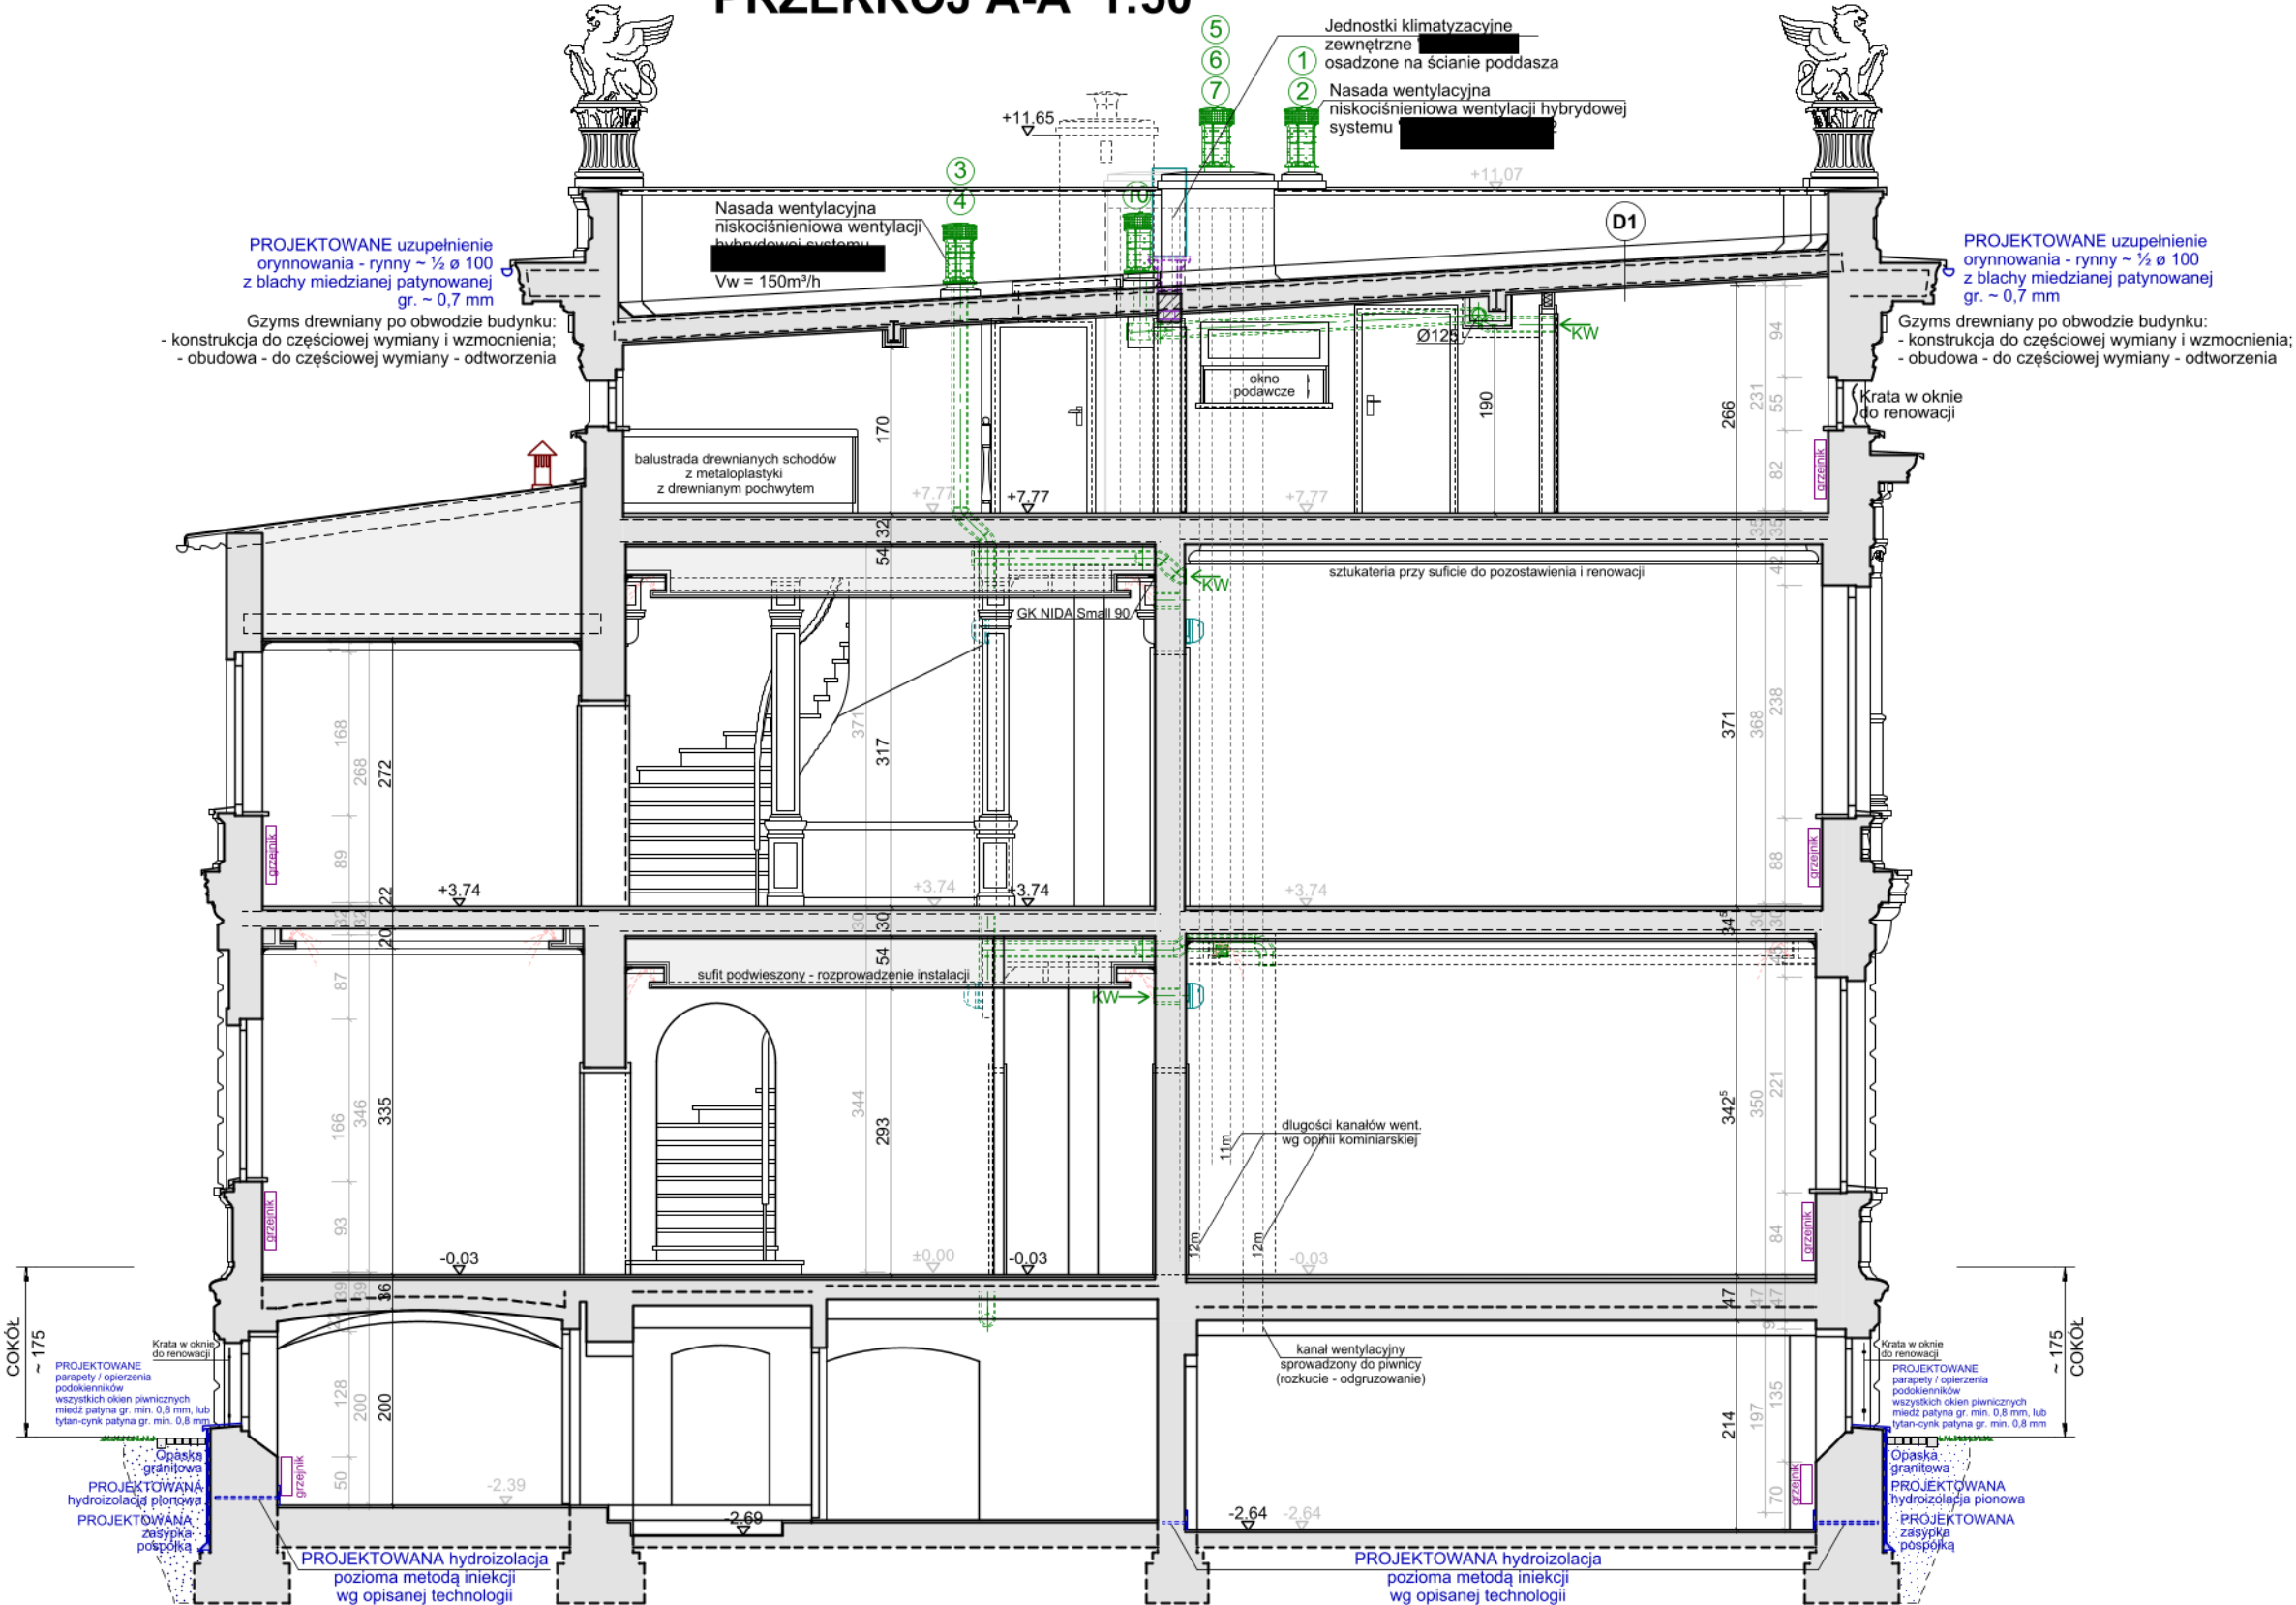

PRZEKRÓJ PIONOWY A-A				1:75	
"ARCHIT" PRACOWNIA PROJEKTOWA Arch. WIESŁAWA KLIM 65-076 Zielona Góra ul. Braci Giermyskich 1A tel: 660 668 753 e-mail: archit@archit.com.pl e-doręczenia: AE:PL-49691-33351-VTSCS-28			ZAMIERZENIE BUDOWLANE: REMONT BUDYNKU BIUROWEGO Nadleśnictwo Lubsko 68-300, ul. Emilii Plater 15 Id działek: 081106_4.0003.523, 081106_4.0003.530		
			BRANŻA: ARCHITEKTONICZNO - BUDOWLANA		
			IMIĘ I NAZWISKO		
			mgr inż.arch. WIESŁAWA KLIM		
PROJEKTANT:		UPRAWNIENIA		PODPIS	DATA / RYS. / STR.
		1/96/ZG			2026.05.15 Str. 41
					PAB-07