


RZUT 1 PIĘTRA 1:50

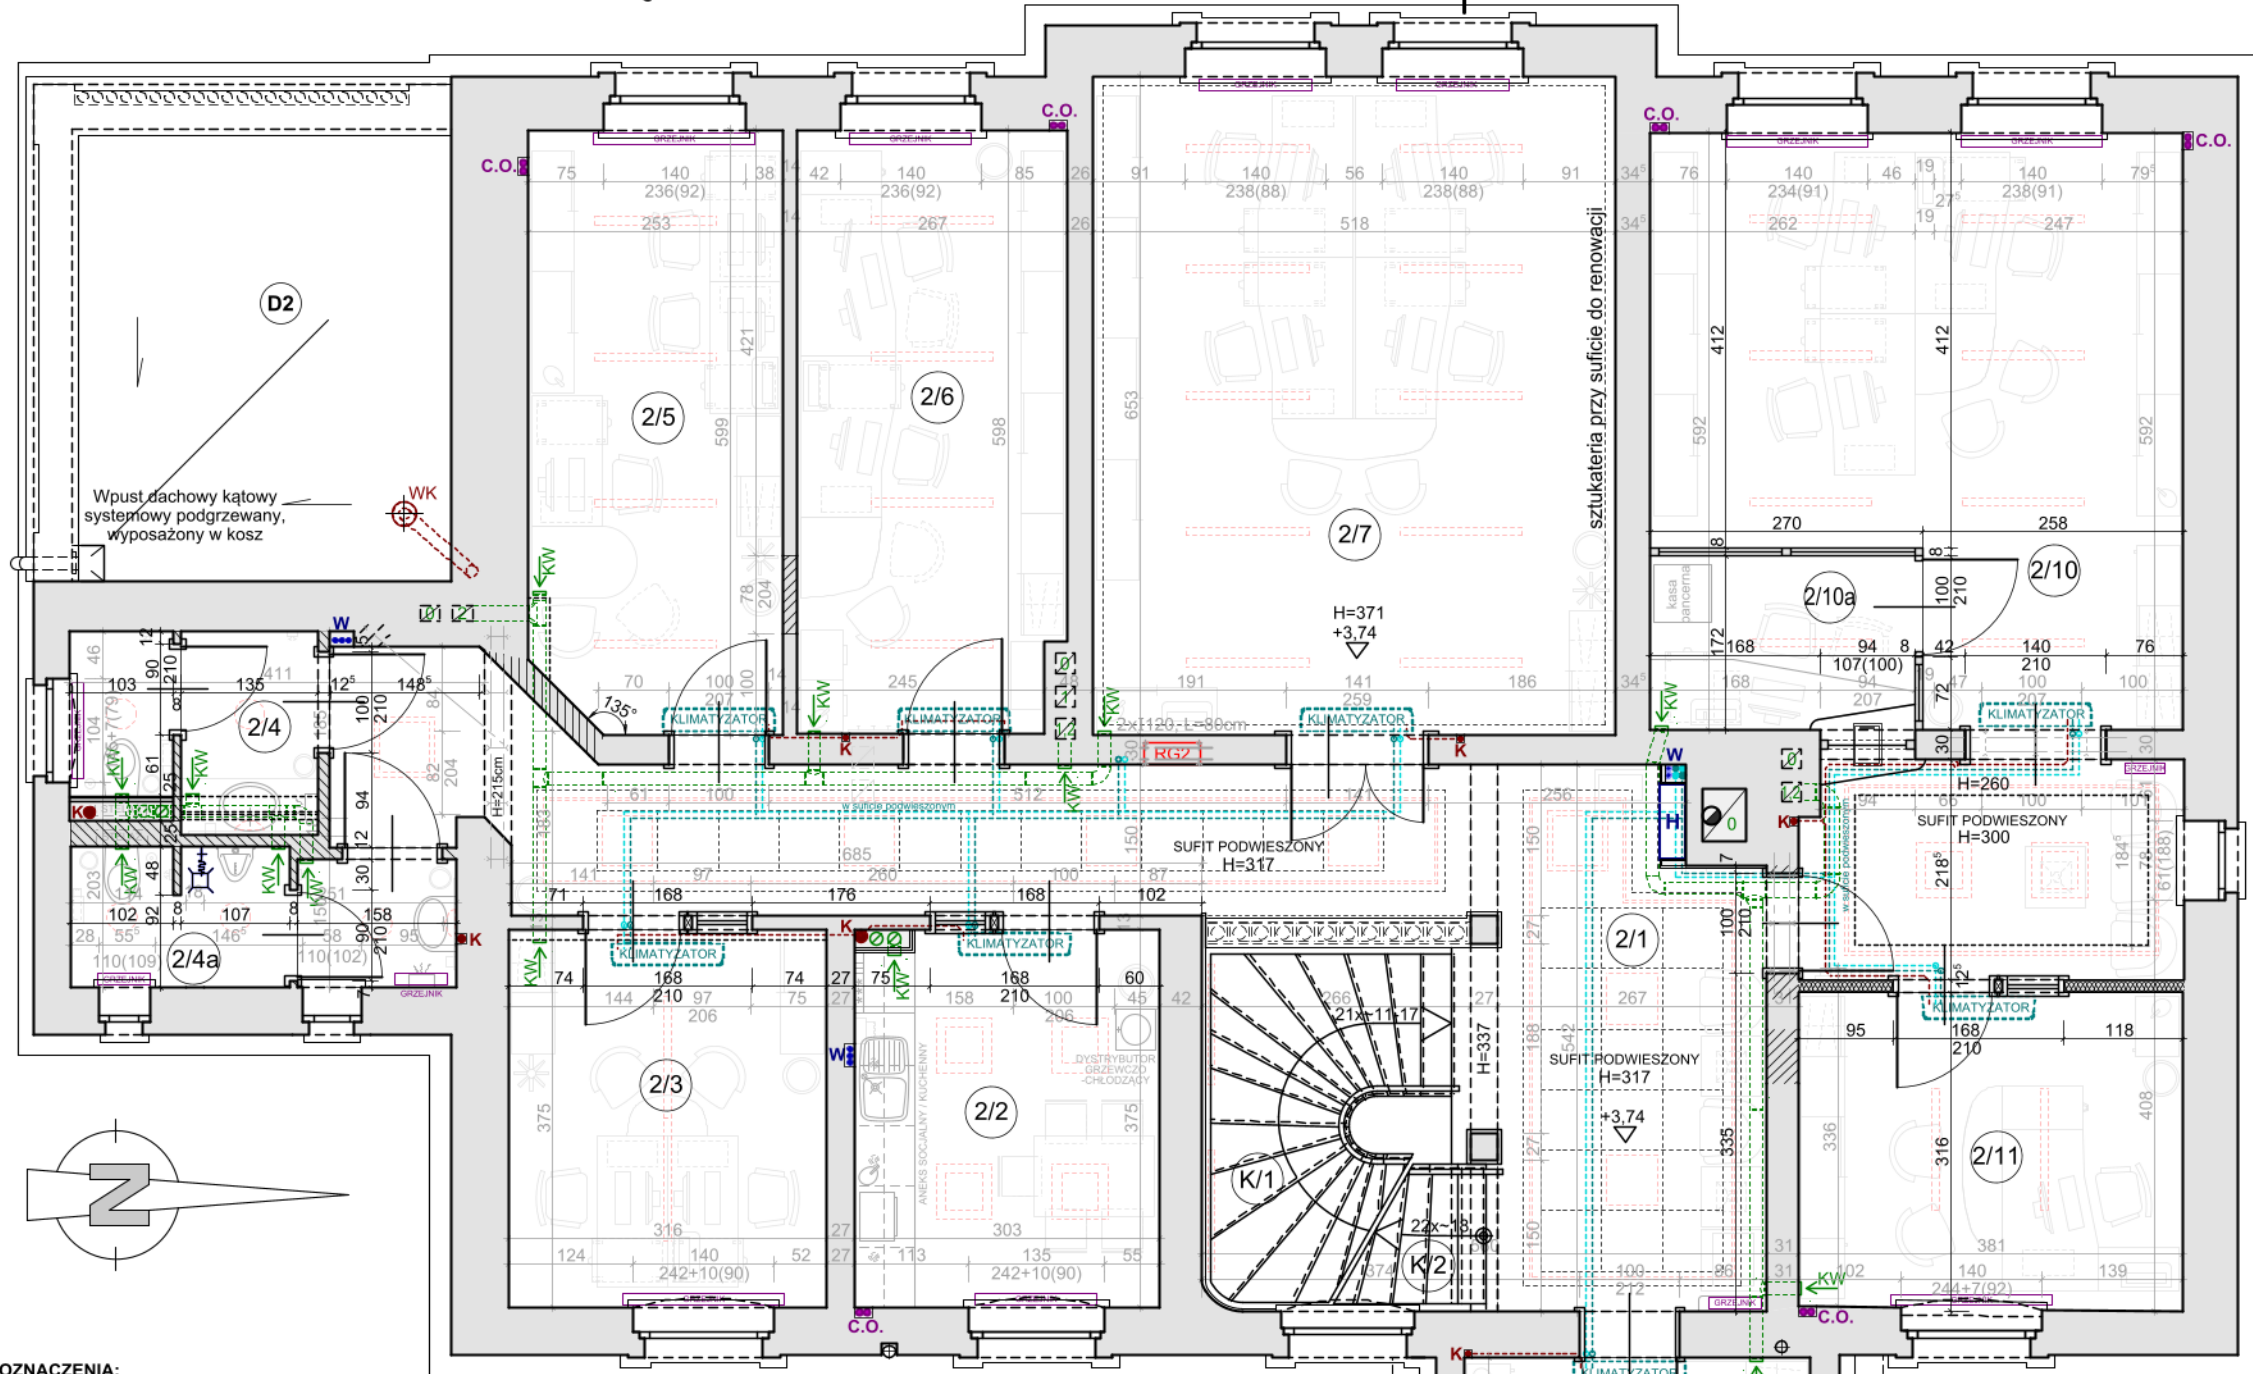

OZNACZENIA:

- Ściany istniejące pierwotne
- Ściany gr.25 cm z cegły ceram. pełnej 15 MPa zapr.10 MPa - wg. proj. 2012
- Ściany działowe z cegły ceramicznej lub silikatowej pełnych gr. 12 i 8 cm, obustronnie tynkowane, w otworach nadproża typu L - wg. proj. 2012
- Ściany działowe gr.12,5 cm z płyt [redacted] w pom.2/2, 2/4, 2/4a na stelażu system. wypełnionym szczelnie wełną mineralną [redacted] - wg. proj. 2012
- Elementy konstrukcyjne - słupki żelbetowe - wg. proj. konstrukcyjnego 2012
- nadproża / strop nad sanitariatami - belki stalowe
- Obudowy pionów i poziomów instalacyjnych - płyty [redacted] na stelażu systemowym, szczelnie wypełnione wełną mineralną - wg. proj. 2012
- [redacted] Proj.stelaże mocujące z rezerwuarem typu [redacted] do zabudowy - wg. proj. 2012
- H Hydrant przeciwpożarowy fi 25, 25HP+GP-1000-B.30, 72x102x25(cm), z węzłem półsłupowym 30m w obudowie beżowej - wg. proj. sanitarnego 2012
- C.O. Piony instalacji c.o. - wg. proj. sanitarnego 2012
- K Piony instalacji kanalizacji sanitarnej - wg. proj. sanitarnego 2012
- Instalacja freonowa z rur miedzianych chłodniczych, prowadzona w suficie podwieszonym - wg. proj. sanitarnego 2012
- Kratki wentylacyjne - wg. proj. sanitarnego 2012
- Przewody wentylacyjne [redacted] izolowane systemowe prowadzone w suficie podw. lub w obudowie - wg. proj. sanitarnego 2012
- Przewody wentylacyjne [redacted] izolowane systemowe, prowadzone w obudowie, ponad dachem zakończone nasadą wentylacji hybrydowej niskociśnieniowej w systemie [redacted] - wg. proj. sanitarnego 2012
- Oprawy oświetleniowe - wg. proj. elektrycznego 2012

ZESTAWIENIE POMIESZCZEŃ 1 PIĘTRA

Lp.	Nazwa pomieszczenia	Posadzki	Pow.
2/1	Komunikacja - korytarz	deski / pł.kam. (P9/P9a)	32,44
2/2	Pom. socjalne - aneks kuchenny	plyty gres. szkliv. (P10)	11,36
2/3	Radca prawny (2 stanowiska)	deski podłogowe (P12)	11,85
2/4	Sanitariat damski	plyty granito-gres. (P11)	4,30
2/4a	Sanitariat męski	plyty granito-gres. (P11)	4,93
2/5	Straż leśna (3 stanowiska)	deski podłogowe (P12)	14,88
2/6	Gospodarka towarowa (2 stanowiska)	deski podłogowe (P12)	15,77
2/7	Dział techniczny (4 stanowiska)	deski podłogowe (P12)	33,83
2/10	Księgowność (3 stanowiska)	deski podłogowe (P12)	34,66
2/10a	Boks kasowy (1 stanowisko)	deski podłogowe (P12)	4,48
2/11	Gł. Księgowa (1 stanowisko)	deski podłogowe (P12)	11,97
2/12	Inżynierowie nadzoru (2 stanowiska)	deski podłogowe (P12)	11,18
K/2	Schody drewniane wachlarzowe	drewniane dębowe (P8)	8,29
RAZEM powierzchnia pomieszczeń 1 piętra:			199,94

RZUT 1 PIĘTRA

1:75

"ARCHIT" PRACOWNIA PROJEKTOWA Arch. WIESŁAWA KLIM 65-076 Zielona Góra ul. Braci Gierzyńskich 1A tel: 660 668 753 e-mail: archit@archit.com.pl e-doręczenia: AE:PL-49691-33351-VTSCS-28		ZAMIERZENIE BUDOWLANE: REMONT BUDYNKU BIUROWEGO Nadleśnictwo Lubsko 68-300, ul. Emilii Plater 15 Id działek: 081106_4.0003.523, 081106_4.0003.530 BRANŻA: ARCHITEKTONICZNO - BUDOWLANA	
PROJEKTANT:	mgr inż.arch. WIESŁAWA KLIM	UPRAWNIENIA	1/96/ZG
		DATA / RYS. / STR.	2026.05.18 Str. 76
		PT-04	