


PRZEKRÓJ A-A 1:50

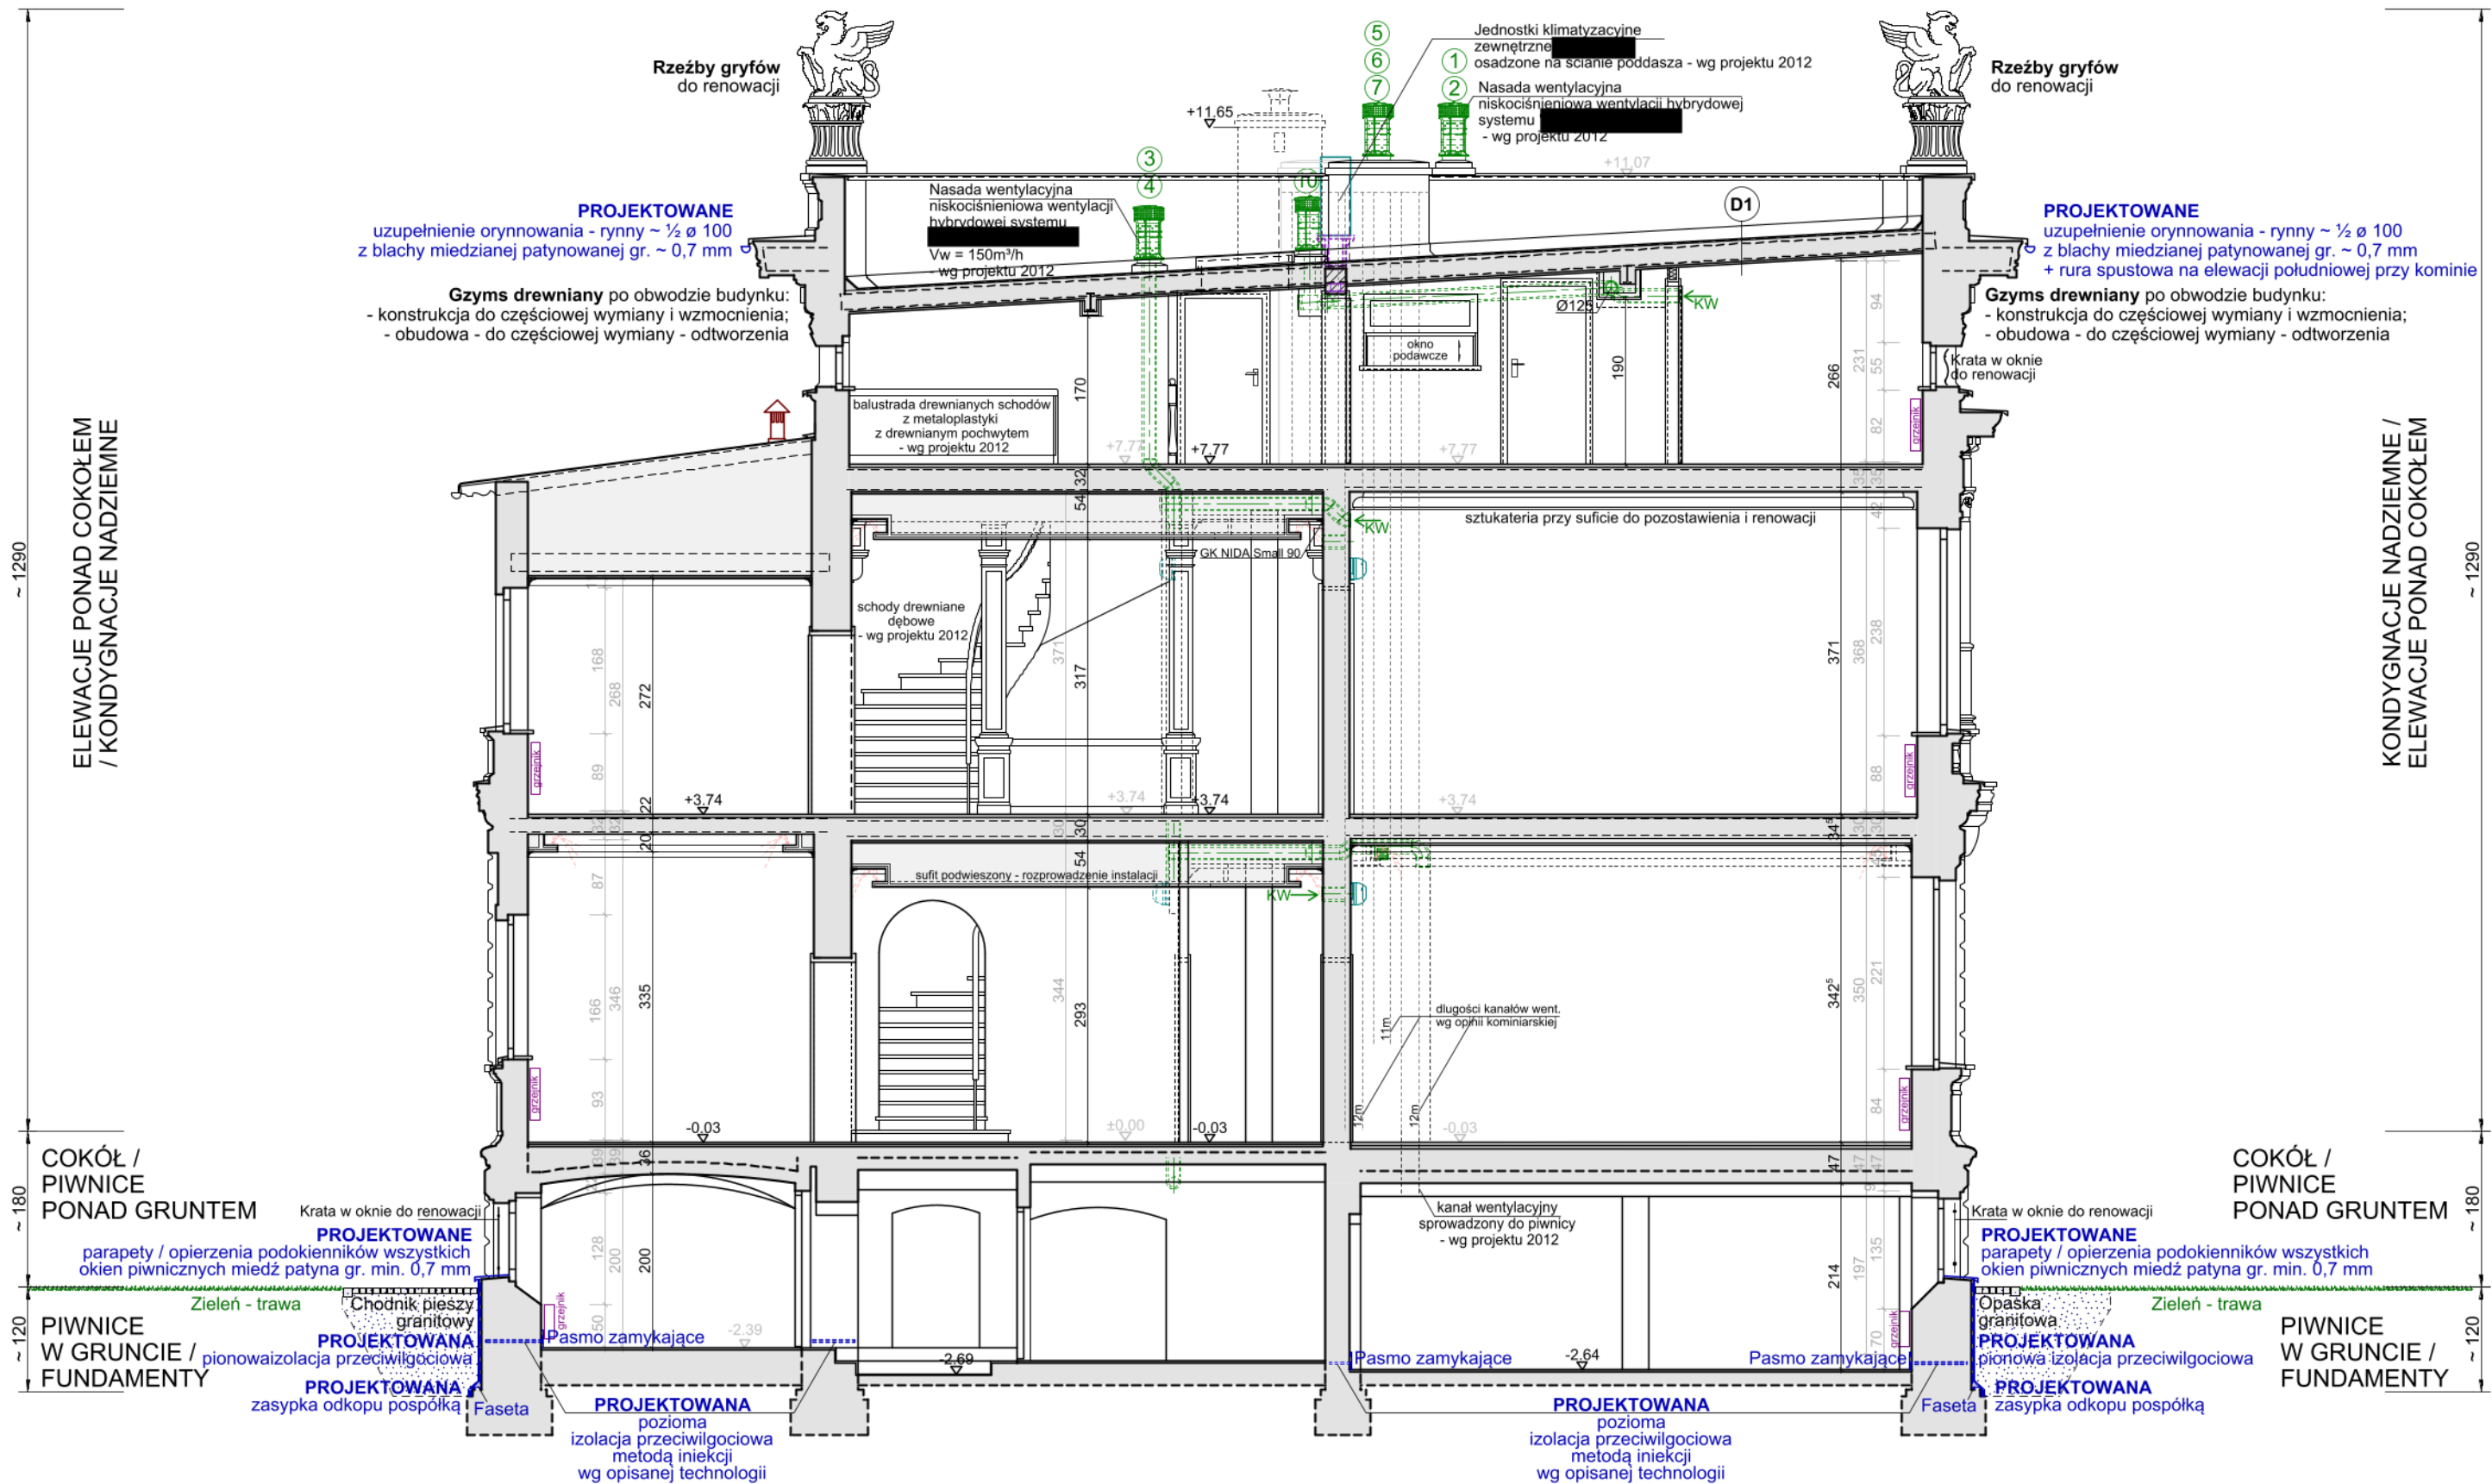

PRZEKRÓJ PIONOWY A-A				1:75
"ARCHIT" PRACOWNIA PROJEKTOWA Arch. WIESŁAWA KLIM 65-076 Zielona Góra ul. Braci Gierymskich 1A tel: 660 668 753 e-mail: archit@archit.com.pl e-doręczenia: AE:PL-49691-33351-VTSCS-28		ZAMIERZENIE BUDOWLANE: REMONT BUDYNKU BIUROWEGO Nadleśnictwo Lubsko 68-300, ul. Emilii Plater 15 Id działek: 081106_4.0003.523, 081106_4.0003.530		
		BRANŻA: ARCHITEKTONICZNO - BUDOWLANA		
PROJEKTANT:	IMIĘ I NAZWISKO	UPRAWNIENIA	PODPIS	DATA / RYS. / STR.
	mgr inż.arch. WIESŁAWA KLIM	1/96/ZG		2026.05.18 Str. 79
				PT-07