


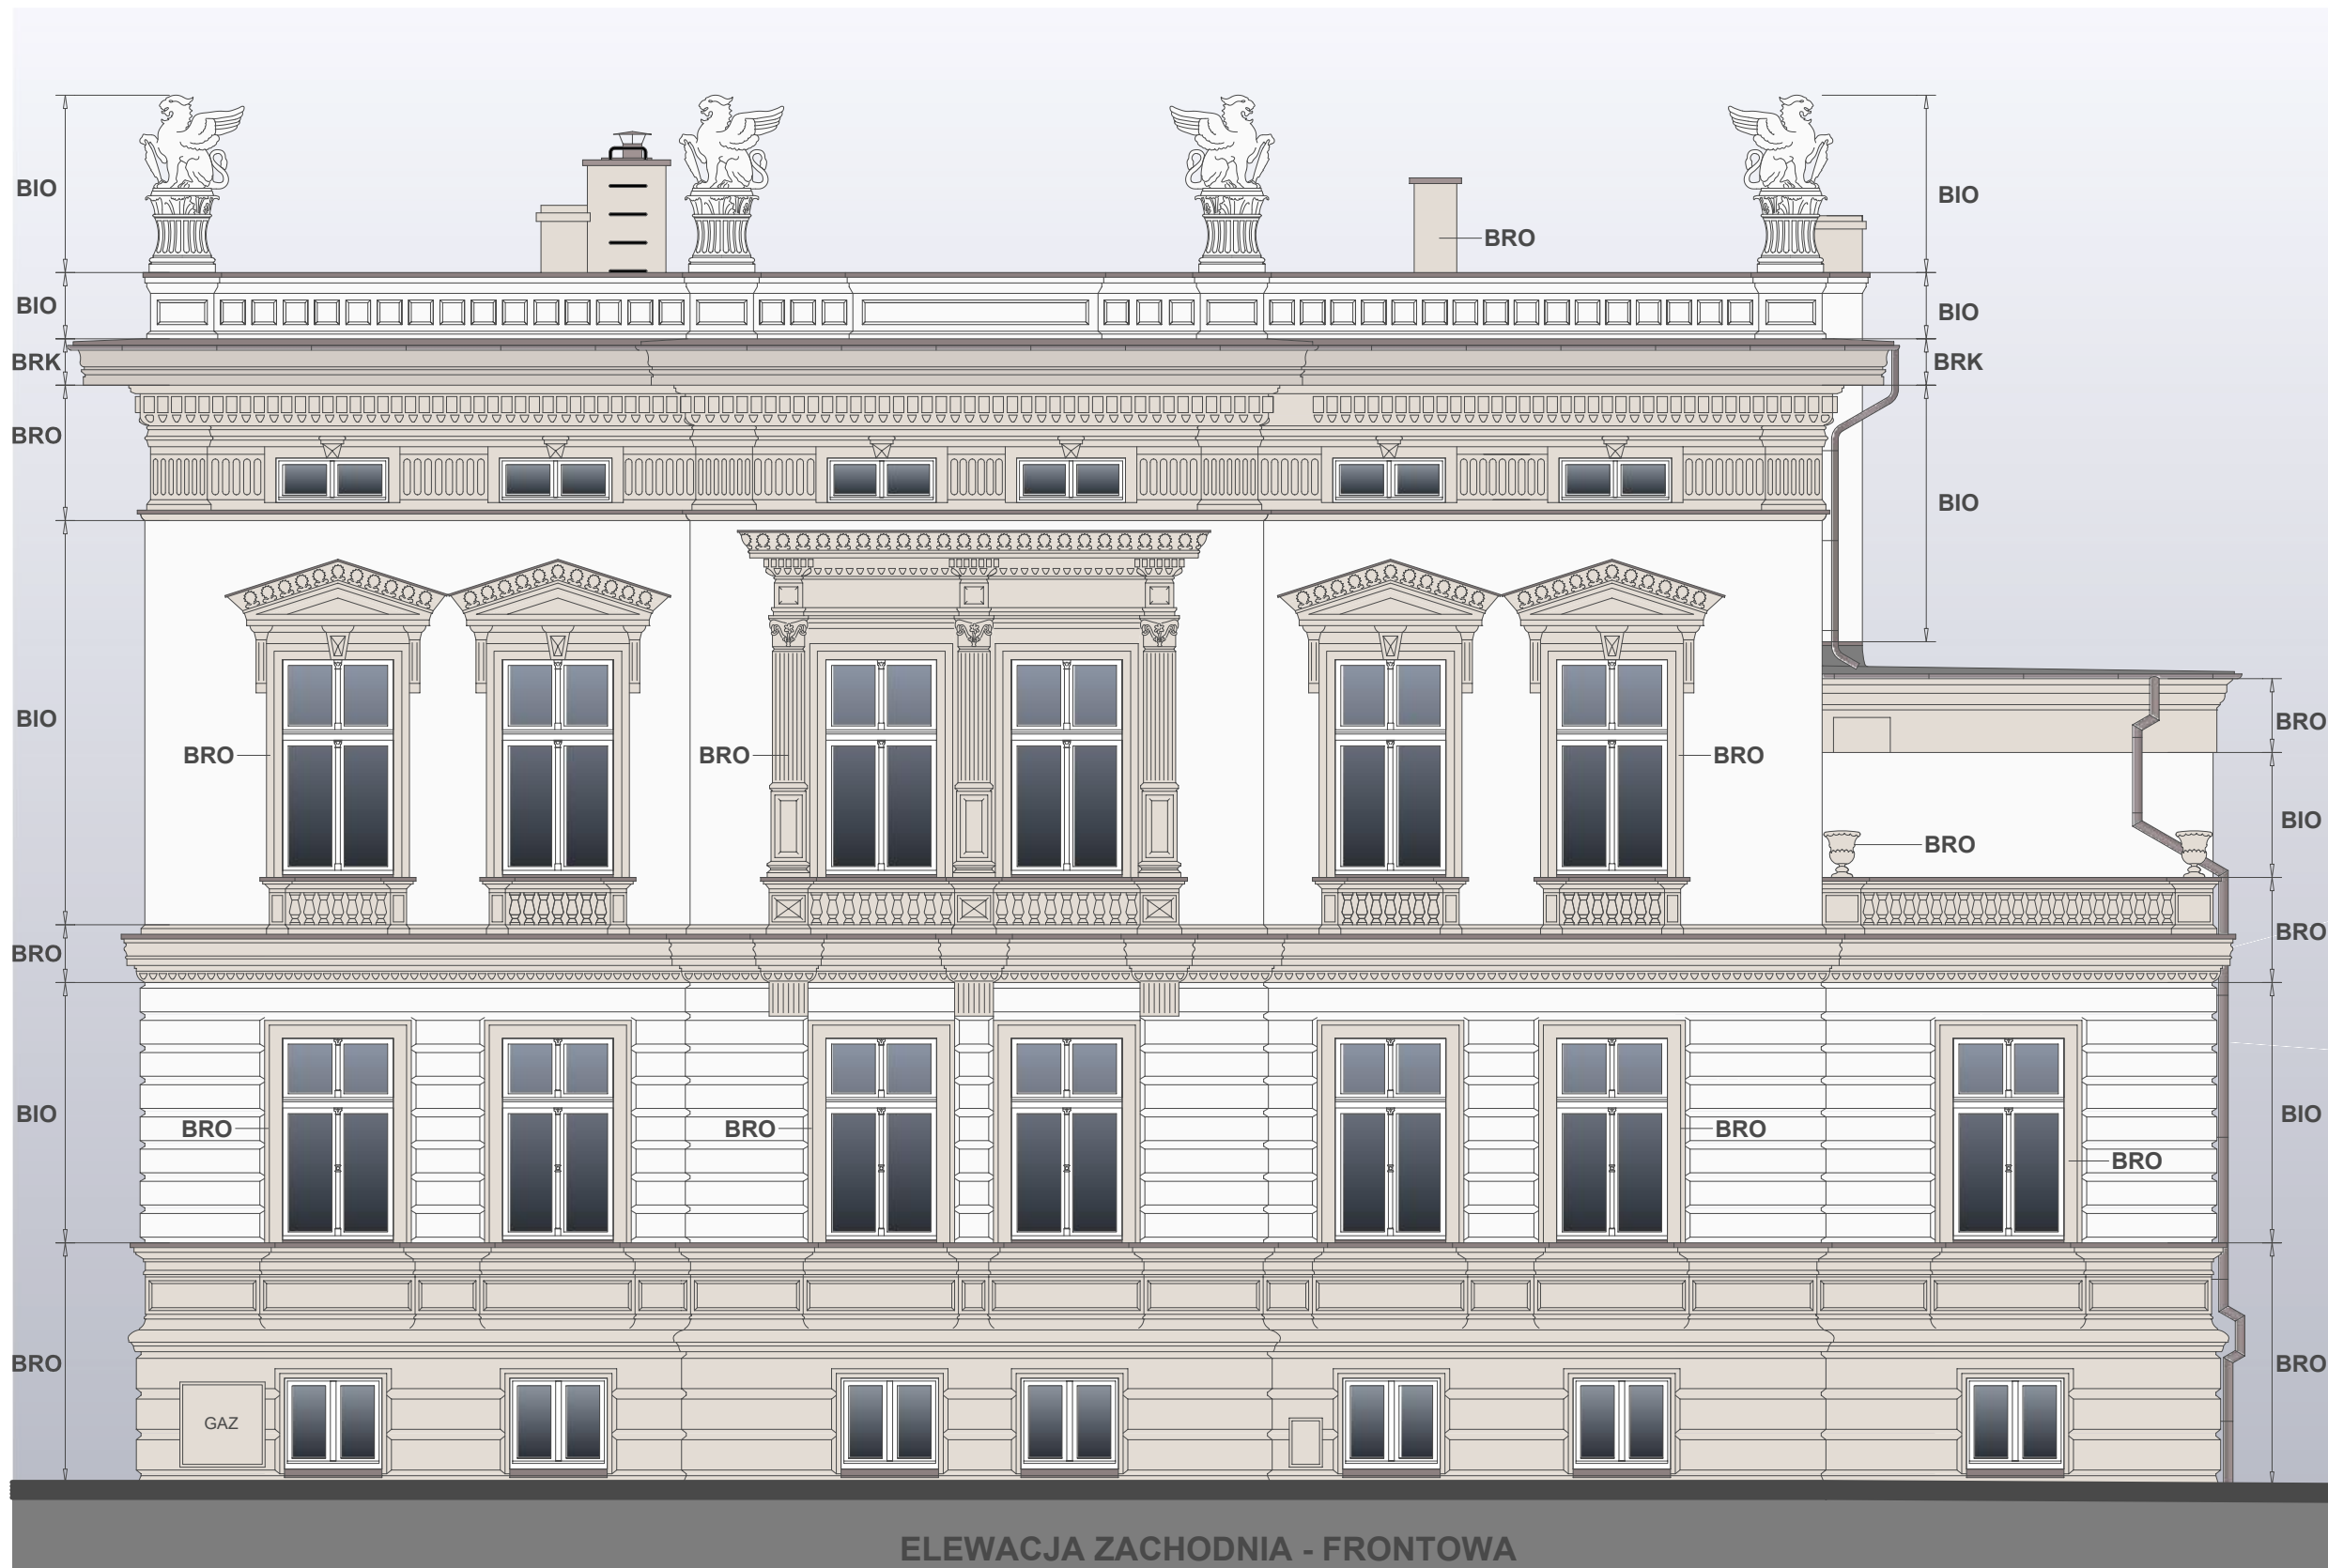

ROZWIĄZANIA KOLORYSTYCZNO-MATERIAŁOWE (szczegóły w opisie technicznym remontu / renowacji)

- BRK** DREWNIANY GZYMS WIEŃCZĄCY - malowany specjalistycznymi matowymi farbami do drewna
Farba zewnętrzna do drewna krzemianowa kryjąca w kolorze brązu
- BRO** COKÓŁ, DETALE ARCHITEKTONICZNE, SZTUKATERIA, OBRAMIEŃ OKIEN
Farba elewacyjna Zolo-Krzemianowa hydrofobowa w kolorze brązu
- BIO** ŚCIANY BONIOWANE PARTERU, ŚCIANY PIĘTRA, ATTYKA
Farba elewacyjna Zolo-Krzemianowa hydrofobowa w kolorze rozbielnego beżu zbliżonym do bieli

UWAGI:
FARBAMI PROJEKTOWANYMI DO MALOWANIA ELEWACJI SĄ PRODUKTY ZOŁO-KRZEMIANOWE I KRZEMIANOWE
ZALECANE POPRZEDZAJĄCE PRÓBY KOLORYSTYCZNE _ ZMIANA KOLORU ZAWSZE W NAROŻNIKU WKŁĘŚŁYM !

ELEWACJA ZACHODNIA - FRONTOWA 1:75				
"ARCHIT" PRACOWNIA PROJEKTOWA Arch. WIESŁAWA KLIM 65-076 Zielona Góra ul. Braci Gierymskich 1A tel: 660 668 753 e-mail: archit@archit.com.pl e-doręczenia: AE:PL-49691-33351-VTSCS-28		ZAMIERZENIE BUDOWLANE: REMONT BUDYNKU BIUROWEGO Nadleśnictwo Lubsko 68-300, ul. Emilii Plater 15 Id działek: 081106_4.0003.523, 081106_4.0003.530 BRANŻA: ARCHITEKTONICZNO - BUDOWLANA		
PROJEKTANT:	mgr inż.arch. WIESŁAWA KLIM	UPRAWNIENIA	1/96/ZG	DATA / RYS. / STR.
				2026.05.18 Str. 80
				PT-08