


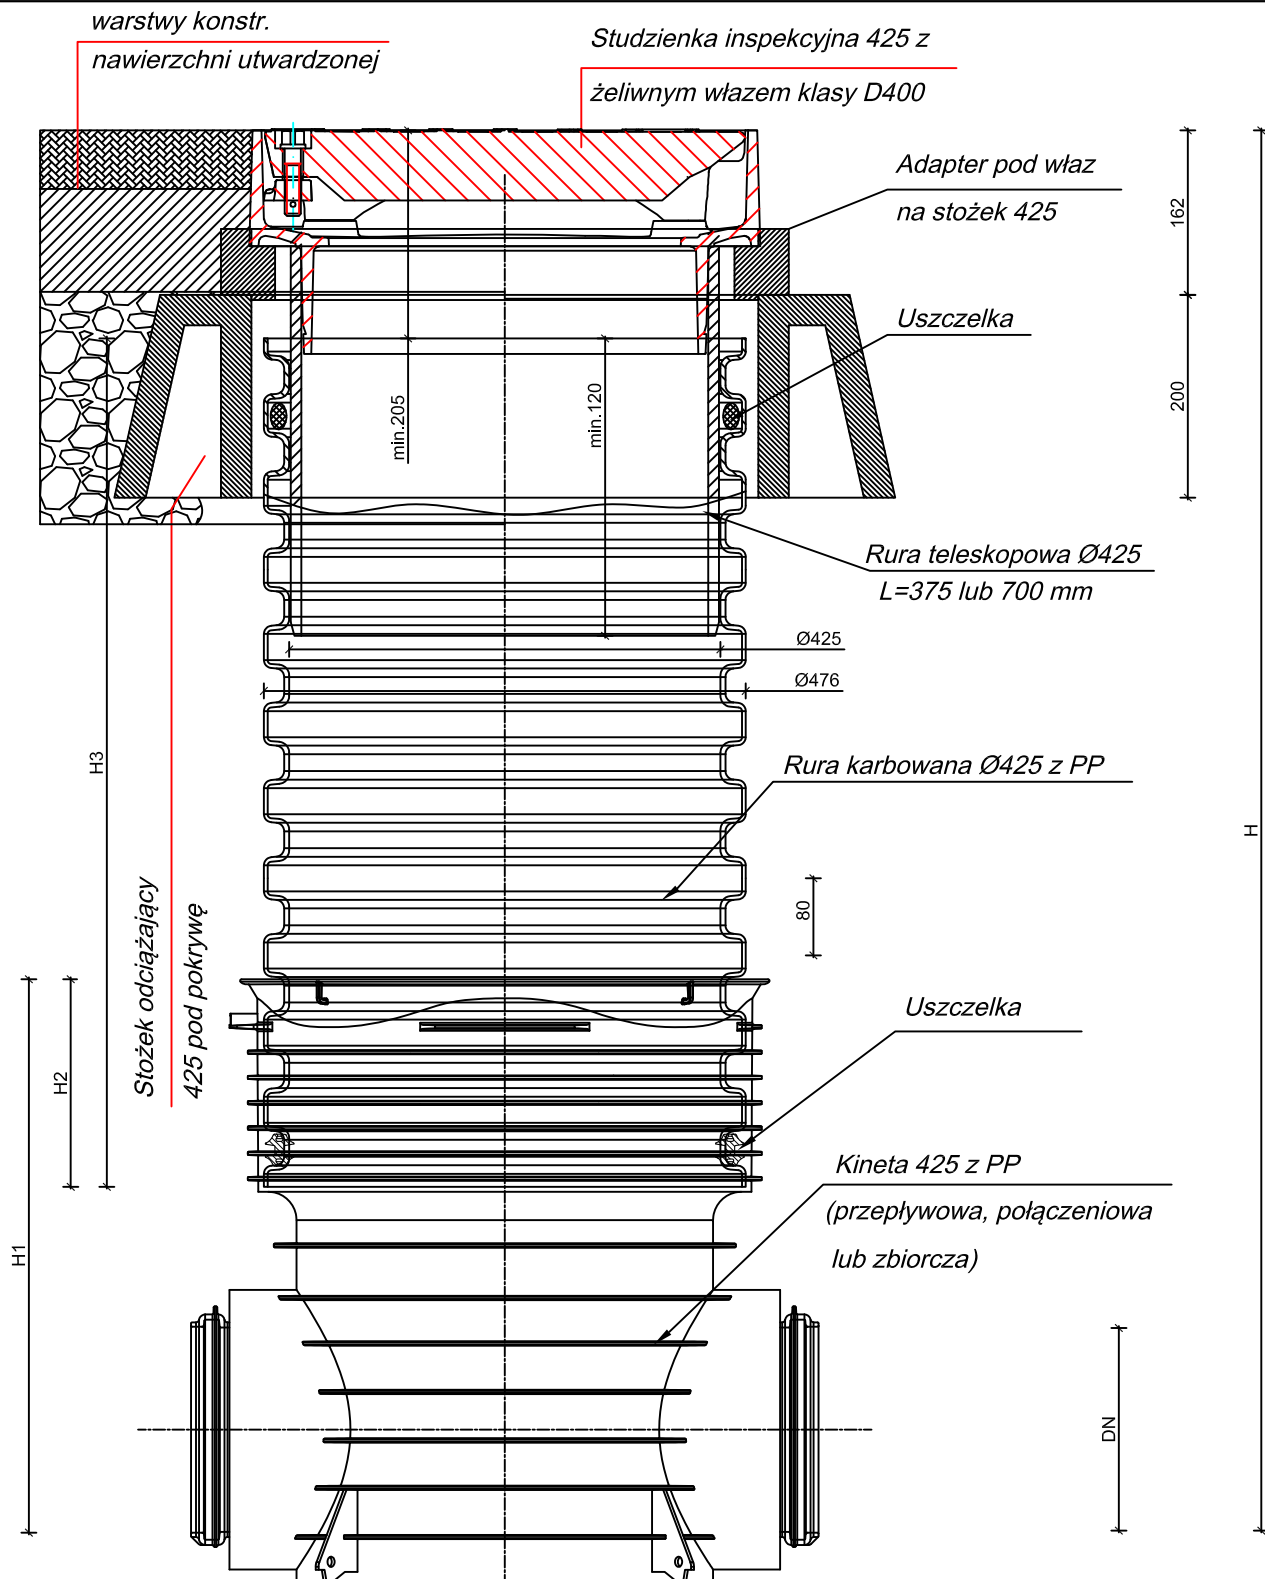

# **DOM-BUD BIS**

PROJEKTOWANIE I  
WYKONAWSTWO  
Dominik Bielecki,  
Paulina Żak S.C.  
ul. Kaczorowskiego 10A/6  
64-800 Chodzież  
tel. 660 673 212

## **BUDOWA SIECI KANALIZACJI SANITARNEJ Z PRZYŁĄCZAMI W UL. KÓRNICKEJ W KOSTRZYNI, GMINA KOSTRZYN**

|          |                                                                                  |
|----------|----------------------------------------------------------------------------------|
| ADRES    | ul. Kórnicka nr ewid. 1575/61, 1574/1 w Kostrzynie<br>oraz 22, 29/2, w Wróblewie |
| INWESTOR | ZAKŁAD KOMUNALNY W KOSTRZYNI<br>ul. Poznańska 2<br>62-025 Kostrzyn               |
| TEMAT    | SCHEMAT STUDNI REWIZYJNEJ KANALIZACJI<br>SANITARNEJ DN425 MM                     |

**PZ i PAB**

BRANŻA  
wod - kan

DATA  
I 2024

SKALA  
1:20

NR RYSUNKU

**4**

PROJEKTANT

mgr inż. Dominik Bielecki  
WKP/0396/PWOS/17

PODPIS