


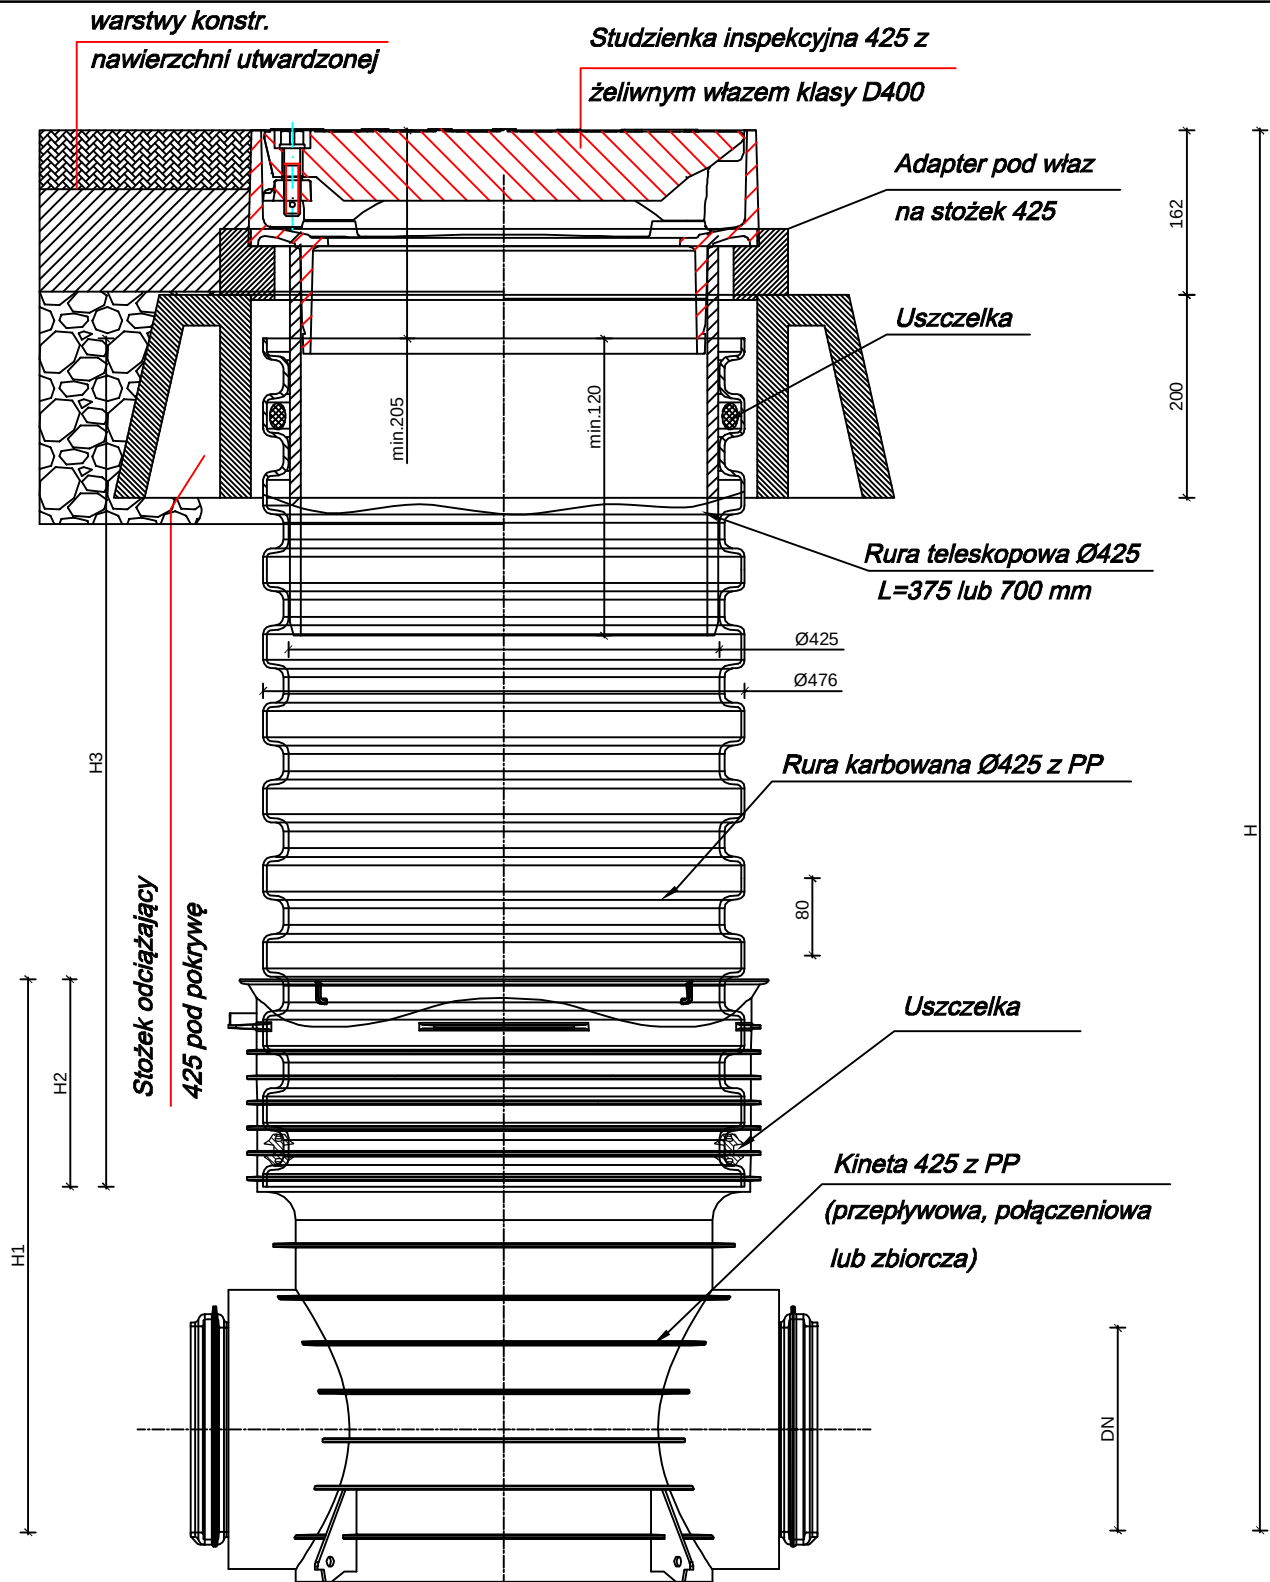

DOM-BUD BIS
PROJEKTOWANIE I
WYKONAWSTWO
Dominik Bielecki,
Paulina Żak S.C.
ul. Kaczorowskiego 10A/6
64-800 Chodzież
tel. 660 673 212

**BUDOWA SIECI KANALIZACJI SANITARNEJ Z PRZYŁĄCZAMI
W UL. KÓRNICKEJ W KOSTRZYNI, GMINA KOSTRZYŃ**

ADRES	ul. Kórnicka nr ewid. 1575/61, 1574/1 w Kostrzynie oraz 22 w Wróblewie
INWESTOR	GMINA KOSTRZYŃ ul. Dworcowa 5 62-025 Kostrzyń
TEMAT	SCHEMAT STUDNI REWIZYJNEJ KANALIZACJI SANITARNEJ DN425 MM

PT

BRANŻA
wod - kan

DATA
VI 2026

SKALA
1:20
NR RYSUNKU

4

PROJEKTANT

IMIĘ I NAZWISKO

PODPIS

mgr inż. Dominik Bielecki
WKP/0396/PWOS/17