


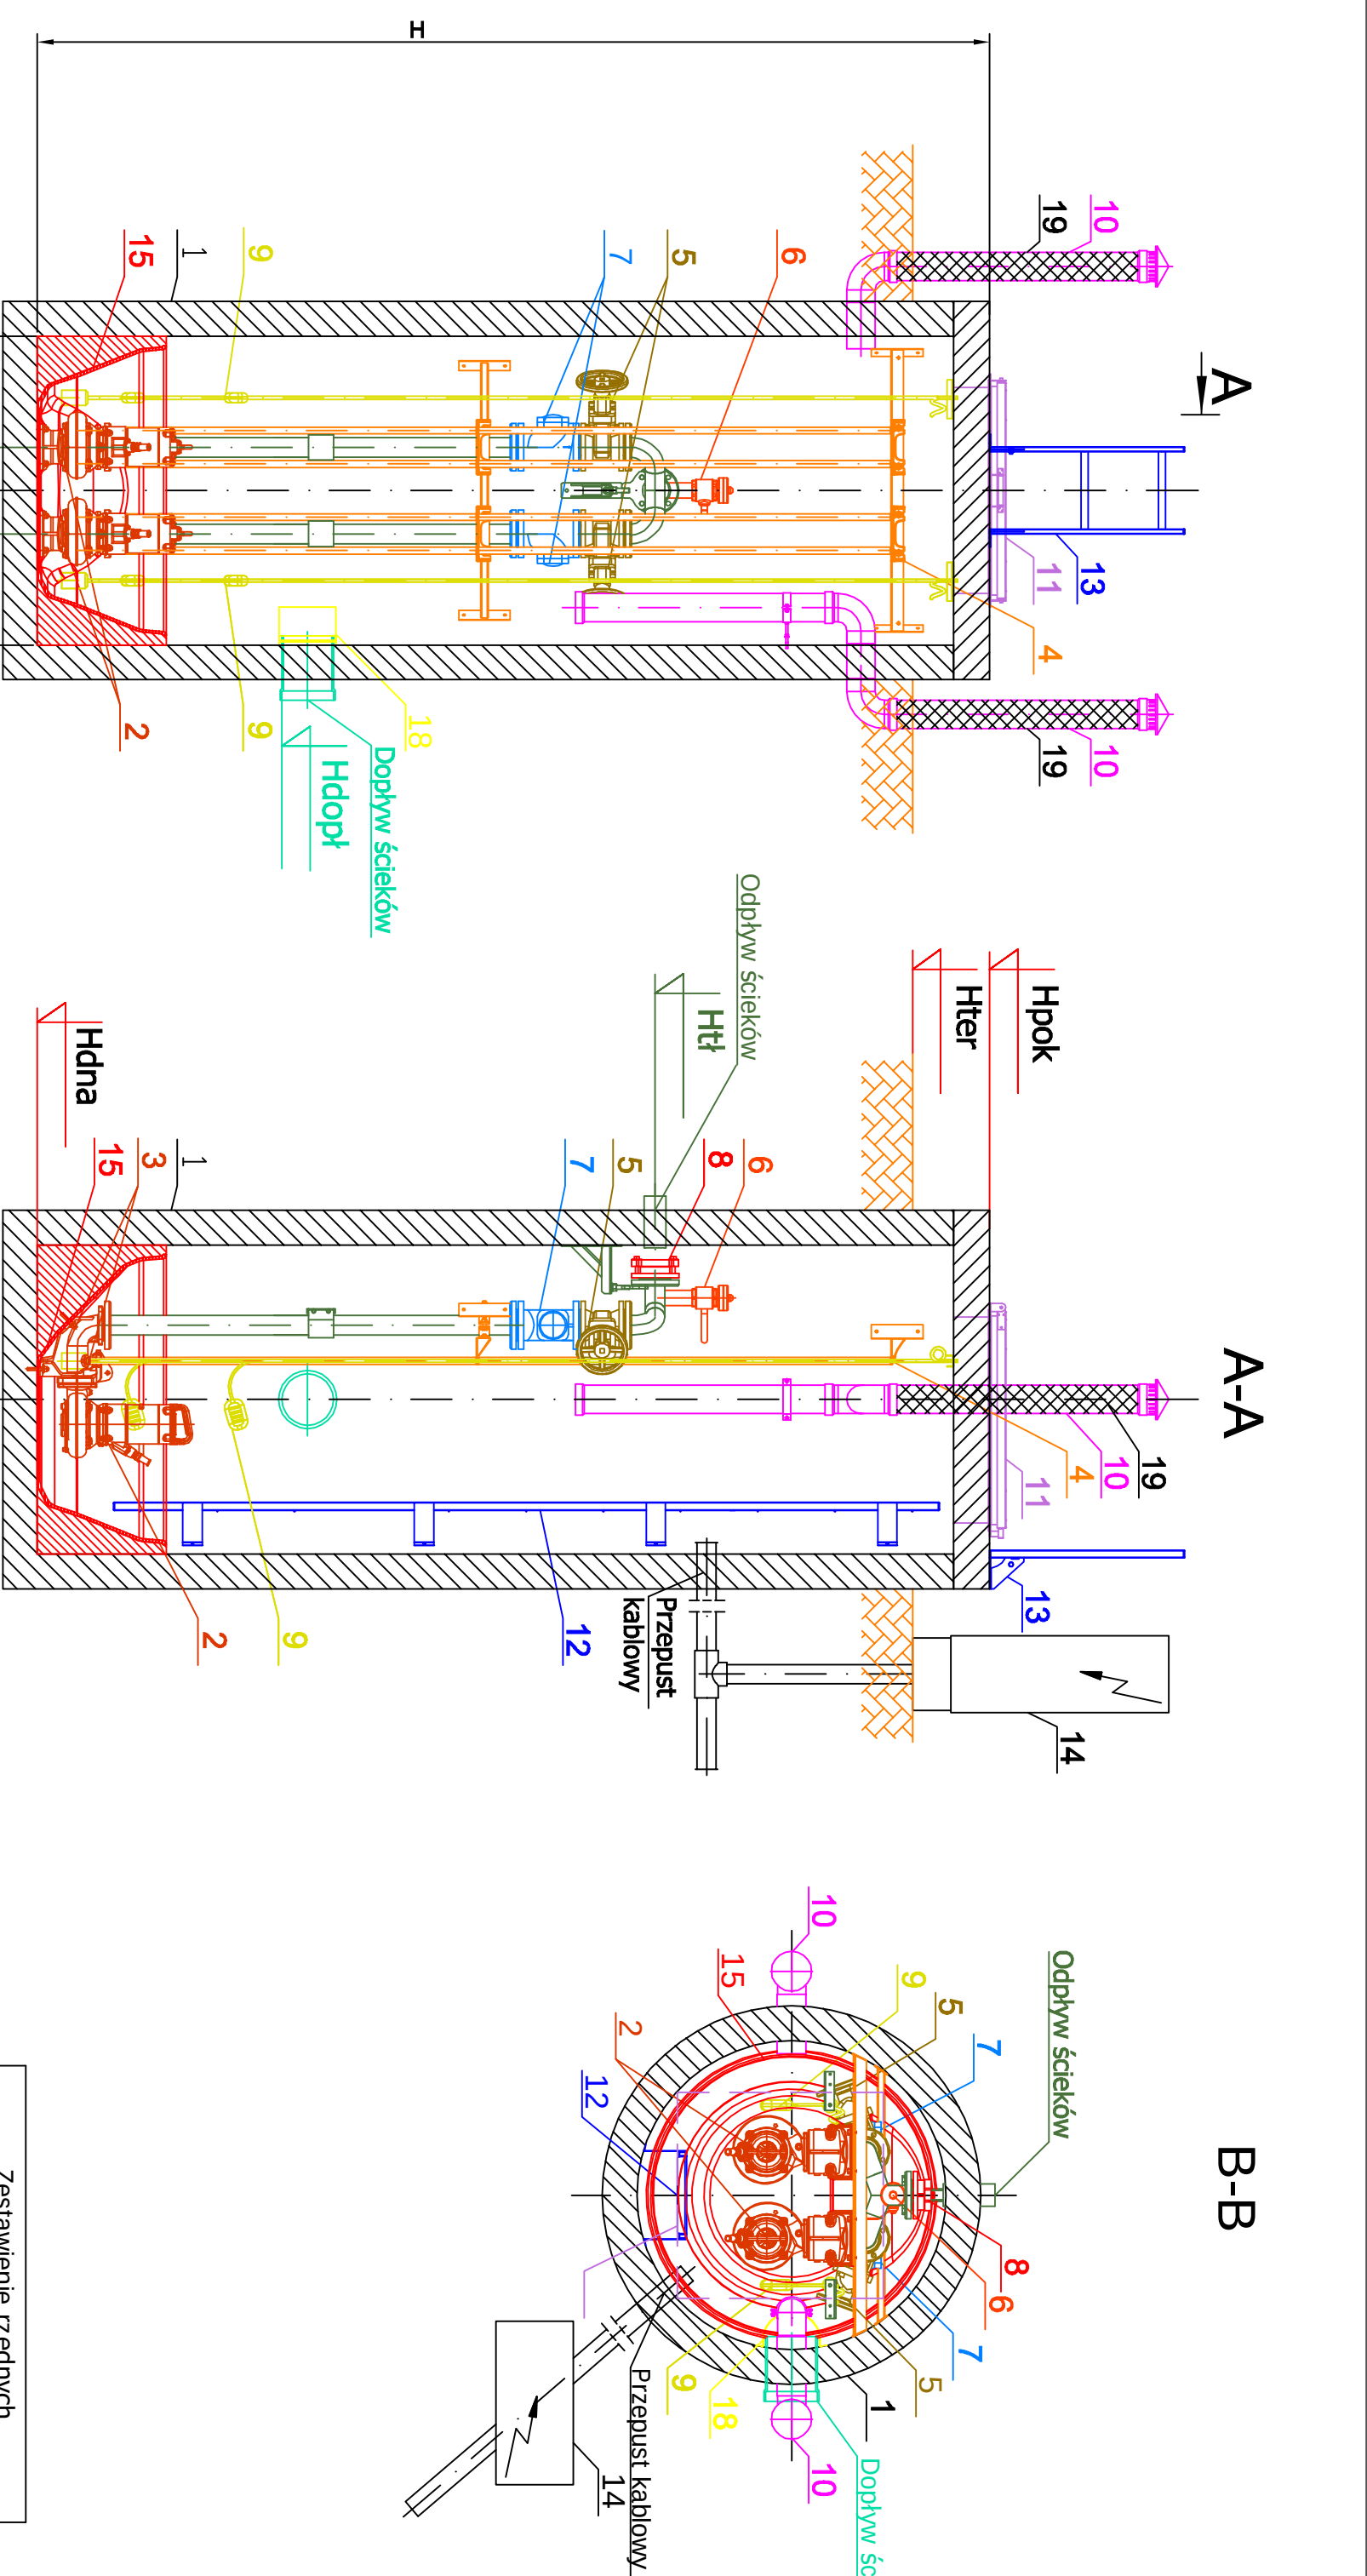

| Zestawienie elementów przepompowni PKS03 |                                                      |                 |
|------------------------------------------|------------------------------------------------------|-----------------|
| L.p.                                     | Nazwa elementu                                       | Ilość szt./kpl. |
| 1                                        | Zbiornik przepompowni                                | 1               |
| 2                                        | Pompa HYDRO-VACUUM S.A.                              | 2               |
| 3                                        | Stopa sprzęgająca pompę ZSP z przewodnicami rurowymi | 2               |
| 4                                        | Mocowanie przewodnic rurowych                        | 2               |
| 5                                        | Zasuwa odcinająca                                    | 2               |
| 6                                        | Układ przepłukiwania rurociągu tłocznego             | 1               |
| 7                                        | Zawór zwrotny kulowy liniowy                         | 2               |
| 8                                        | Przyłącze (zależne od rurociągu tłocznego)           | 1               |
| 9                                        | Sonda hydrostatyczna z pływakami                     | 1               |
| 9                                        | Wyłączniki pływakowe                                 | 2               |
| 10                                       | Wentylacja $\phi$ 110                                | 2               |
| 11                                       | Wąż nierdzewny                                       | 1               |
| 12                                       | Drabinka zjazdowa                                    | 1               |
| 13                                       | Drabinka wspinacza                                   | 1               |
| 14                                       | Urządzenie zabezpieczająco-sterujące UZS             | 1               |
| 15                                       | Wkładka dennna                                       | 1               |
| 18                                       | Deflektor                                            | 1               |

| Zestawienie pomp |                         |
|------------------|-------------------------|
| Typ              | Przepompownia PSD_2_EKO |
|                  | FZV.3.81 /4kW /400V     |

| Dane rurociągów przepompowni |                             |
|------------------------------|-----------------------------|
| Rodzaj                       | Typ - Średnica - Kąt / Godz |
|                              | Przepompownia PSD_2_EKO     |
|                              | DN 80/PE 110                |
| Odpływ                       | PVC $\phi$ 200              |

| Wymiary i materiał zbiornika |                         |
|------------------------------|-------------------------|
| Oznaczenie                   | Wartość [mm]            |
|                              | Beton + wykładzina PEHD |
|                              | Przepompownia PSD_2_EKO |
| $\phi$ wew.                  | 1200                    |
| H                            | 3080                    |

| Zestawienie rzędnych |                         |
|----------------------|-------------------------|
| Oznaczenie           | Wartość [m n.p.m.]      |
|                      | Przepompownia PSD_2_EKO |
| Hpok                 | 95,7000                 |
| Hter                 | 95,4000                 |
| Htł                  | 94,0000                 |
| Hdopł                | 93,8200                 |
| Hdna                 | 92,6200                 |

| DOM-BUD BIS                                                                                  |  | BUDOWA SIECI KANALIZACJI SANITARNEJ Z PRZYTŁĄCZAMI W UL. KÓRNICKEJ W KOSTRZYNI, GMINA KOSTRZYŃ |  |
|----------------------------------------------------------------------------------------------|--|------------------------------------------------------------------------------------------------|--|
| PROJEKTOWANIE I WYKONAWSTWO                                                                  |  | ul. Kórnicka nr ewid. 1575/61, 1574/1 w Kostrzynie oraz 22 w Wroblewie                         |  |
| Dominik Bielecki, Paulina Żak S.C., ul. Kaczmorskiego 10A/6 64-800 Chodzież tel. 660 673 212 |  | GMINA KOSTRZYŃ ul. Dworcowa 5 62-025 Kostrzyn                                                  |  |
| IMIE I NAZWISKO                                                                              |  | PODPIS                                                                                         |  |
| mgr inż. Dominik Bielecki                                                                    |  | BEZ SKALI NR RYSUNKU 5                                                                         |  |
| WK/P/0396/PWOS/17                                                                            |  |                                                                                                |  |