


STAROSTWO POWIATOWE
W EŁKU
ul. Piłsudskiego 4, 19-300 EŁK
tel. centr. 87 621 83 00

KOPIA MAPY ZASADNICZEJ
Skala 1:500

Województwo: WARMIŃSKO - MAZURSKIE
Powiat: EŁCKI
Jednostka ewidencyjna: 280501_1 Ełk
Obręb: 0001 Ełk
Ełk, dnia 07.10.2025 r.

Nazwa organu prowadzącego
państwowy zasób
geodezyjny i kartograficzny
Identyfikator ewidencyjny
materiału zasobu
Nazwa materiału zasobu
Data wykonania kopii
materiału zasobu
Imię i nazwisko Leonarda osoby
z wykształceniem
Kierownik Podz. Zarządu
Gospod. Nieruchomościami

STAROSTA EŁCKI
PL-PZGIK.7547
Kopia mapy zasadniczej
2025-10-07
Z. P. STAROSTY

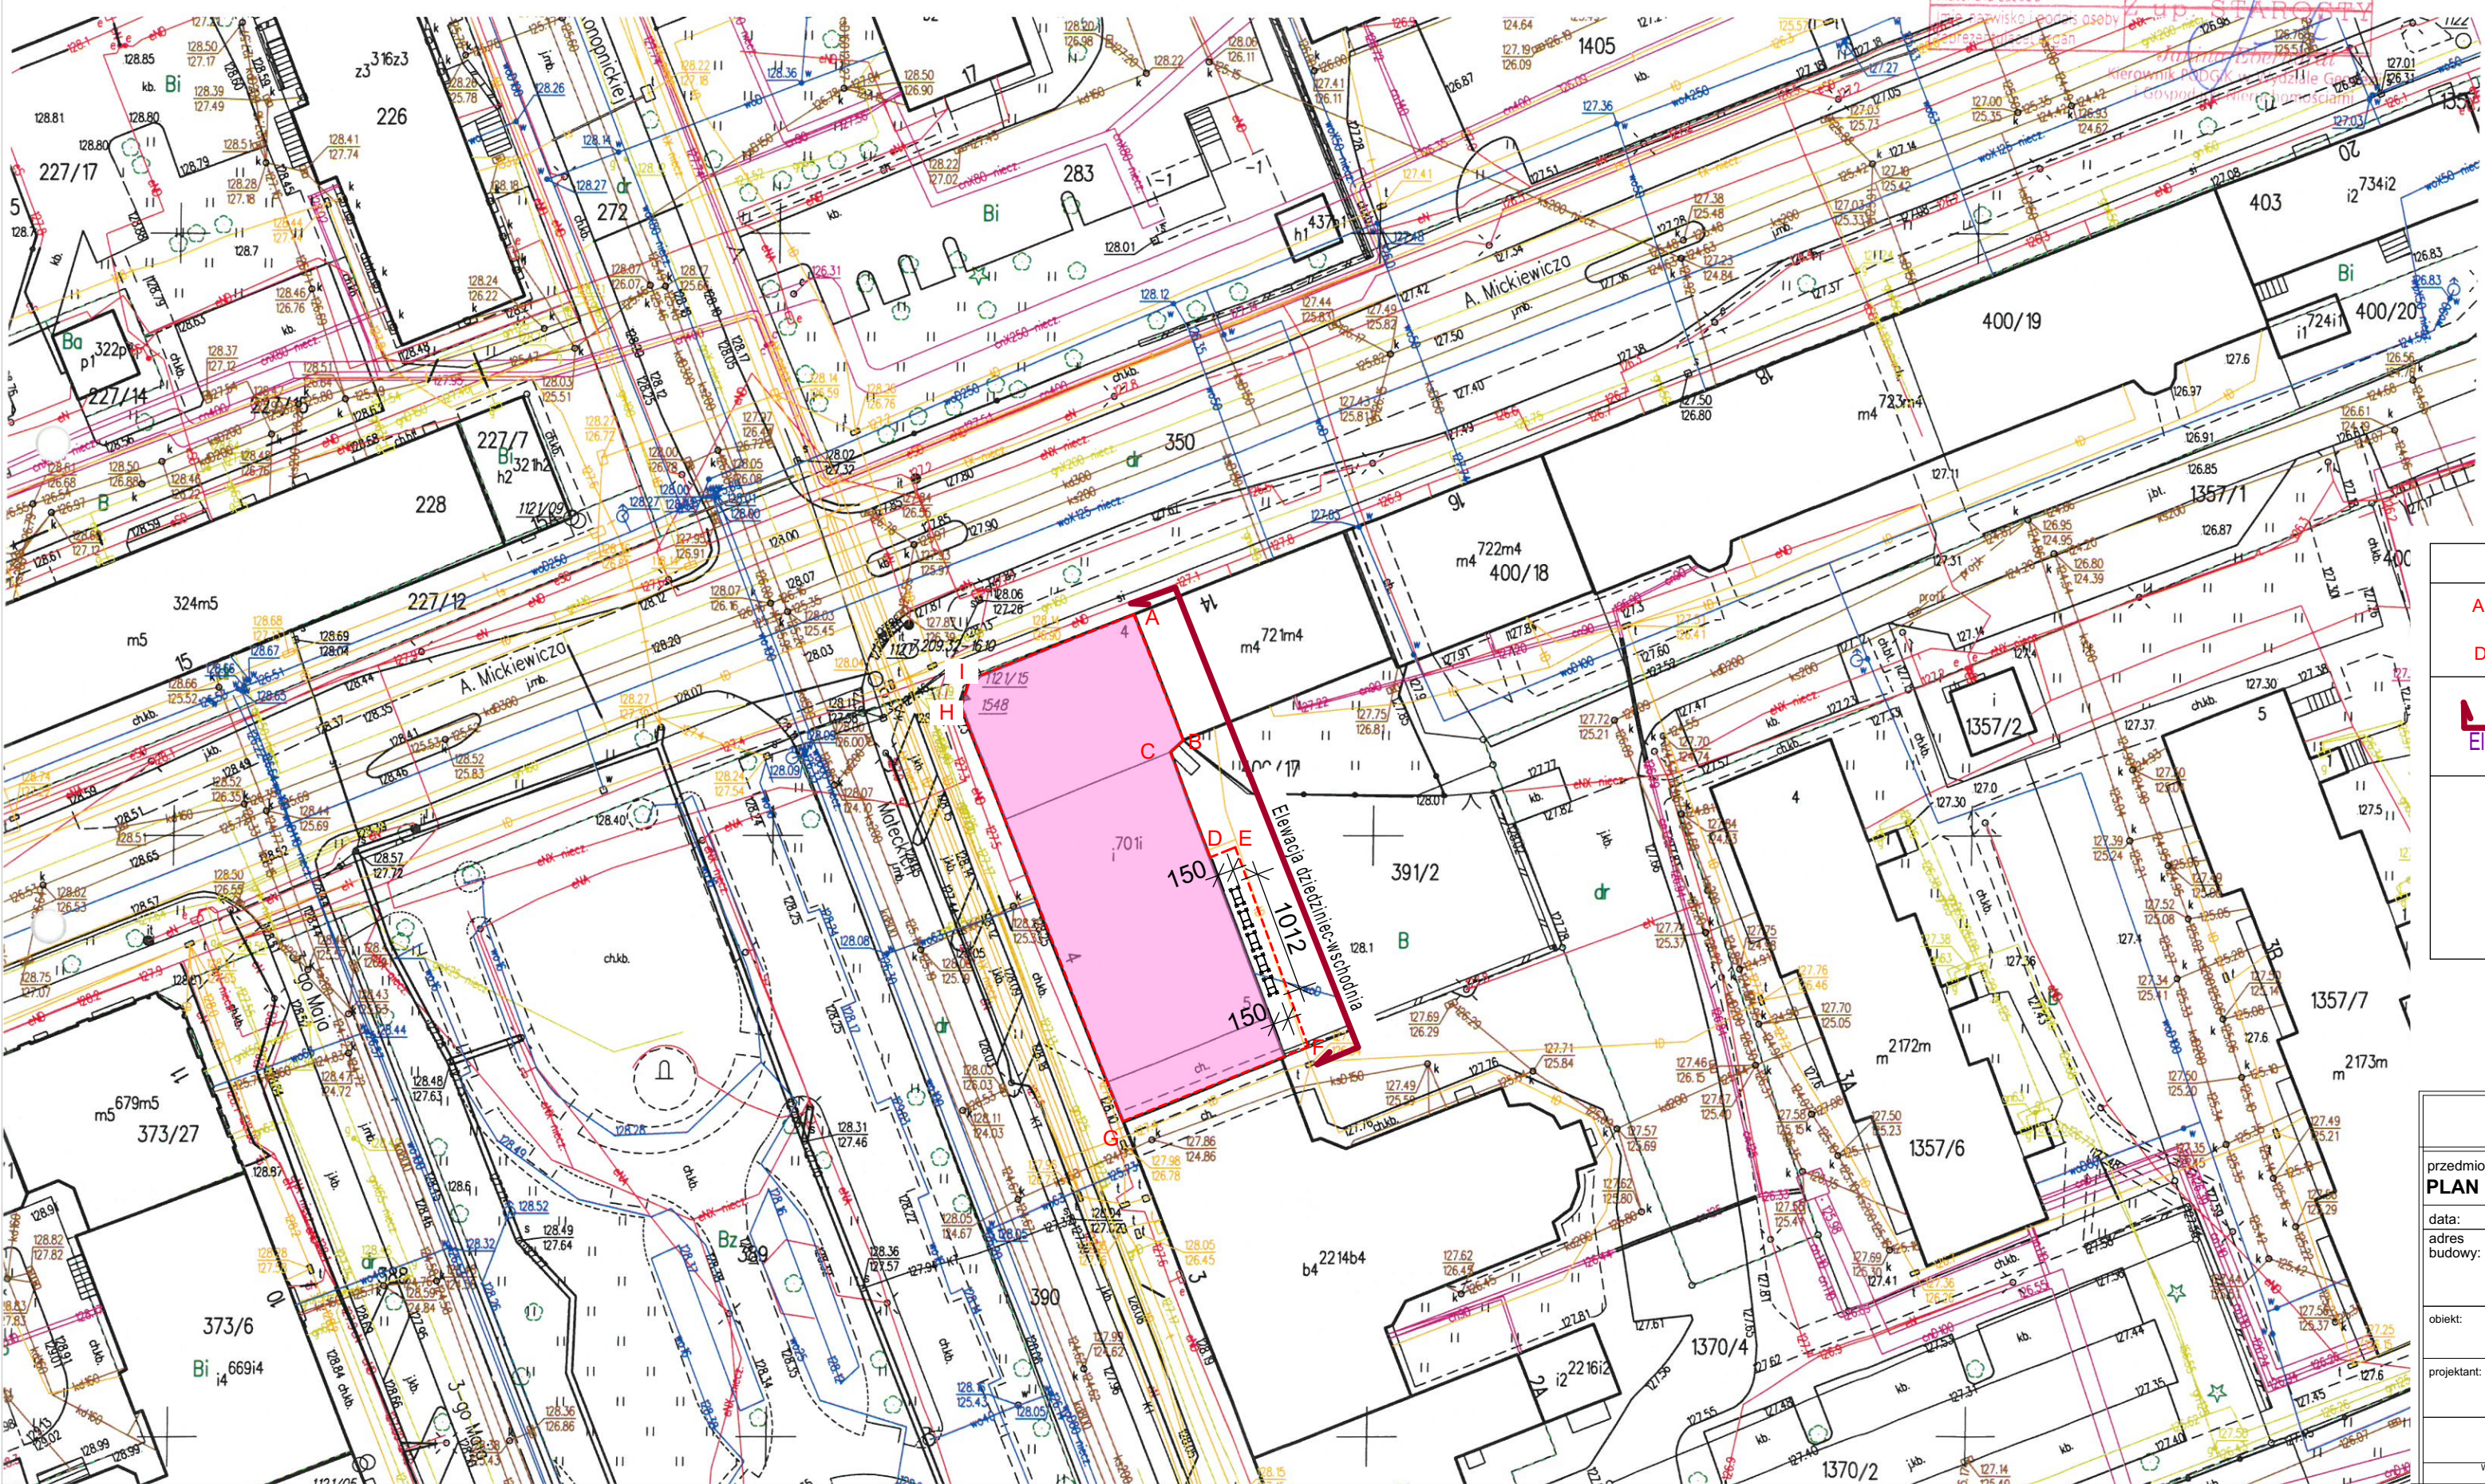

LEGENDA:	
	BUDYNEK OBJĘTY OPRACOWANIEM
	LOKALIZACJA ELEWACJI OBJĘTEJ OPRACOWANIEM
	LOKALIZACJA JEDNOSTEK ZEWNĘTRZNYCH USTAWIONYCH NA ISTNIEJĄCYM TERENIE UTWARDZONYM

PROJEKT TECHNICZNY	
przedmiot: PLAN SYTUACYJNY	branża: ARCH.
data: 12.03.2026 r.	skala 1:100
adres budowy: Ełk, ul. Małeckich 4; dz. nr geod. 391/2	
obiekt: Budynek Sądu Rejonowego w Ełku	
projektant: mgr inż. arch. Krystian M. Hamanowicz Uprawnienia budowlane do projektowania bez ograniczeń w specjalności architektonicznej nr ewid. BŁ-POMK/06/2003	podpis: nr rys.: A.1
 ABJ-PRO Jarosław Kozłowski, ul. Szronowa 6, 15-697 Białystok WSZYSTKIE PRAWA ZASRZĘDZONE. ŁĄCZNIE Z PRAWEM DO REPRODUKCJI I UDOSTĘPNIANIA, W CAŁOŚCI LUB CZĘŚCI, BEZ ZGODY AUTORA.	