


Detal połączenia obudowy sufitowej przy jednostkach klimatyzacji

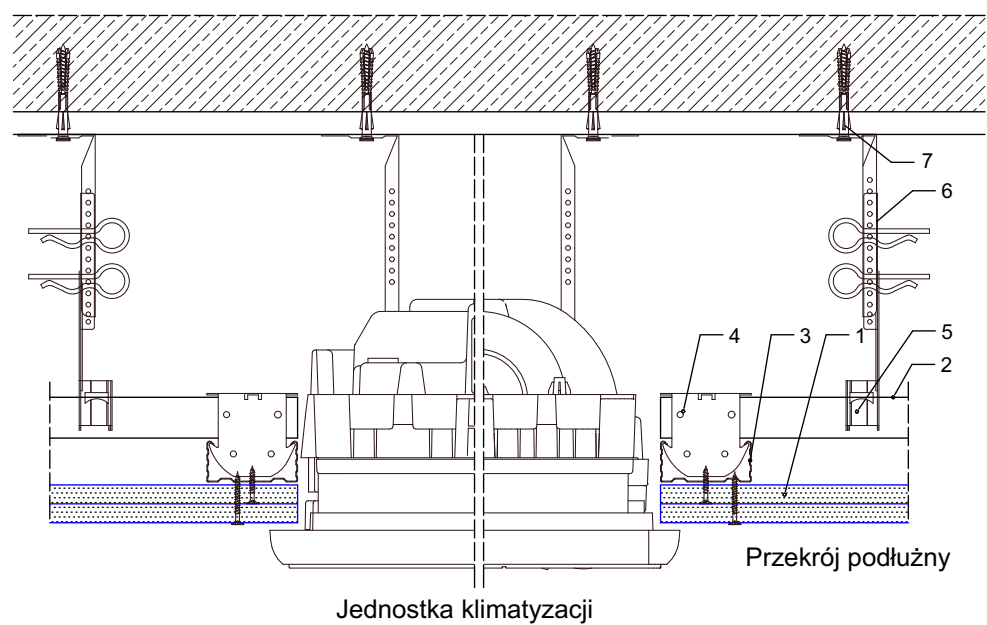

MATERIAŁ	
1	Płyta gipsowa typ A 2x gr. 12,5 mm
2	Profil CD60
3	Profil CD60
4	Łącznik krzyżowy
5	Wieszak
6	Wieszak
7	Kołek rozporowy min Ø 6 co max 1000 mm

UWAGA: Jednostki klimatyzatorów montować do stropu niezależnie od konstrukcji obudowy.

PROJEKT TECHNICZNY			
przedmiot: DETAL OBUDOWY 2		branża: ARCH.	
data: 12.03.2026 r.		skala 1:100	
adres budowy:	Ełk, ul. Mateckich 4; dz. nr geod. 391/2		
obiekt:	Budynek Sądu Rejonowego w Ełku		
projektant:	mgr inż. arch. Krystian M. Hamanowicz Uprawnienia budowlane do projektowania bez ograniczeń w specjalności architektonicznej nr ewid. BŁ-POKK/06/2003		podpis:
		BIURO PROJEKTÓW ABJ-Pro Jarosław Kozioł ul. Szronowa 6 15-697 Białystok	nr rys.: A.11
WSZYSTKIE PRAWA ZASRTZEŻONE. ŁĄCZNIE Z PRAWEM DO REPRODUKCJI I UDOSTĘPNIANIA, W CAŁOŚCI LUB CZĘŚCI, BEZ ZGODY AUTORA.			