


Detal montażu obudowy przyściennej do ściany i sufitu

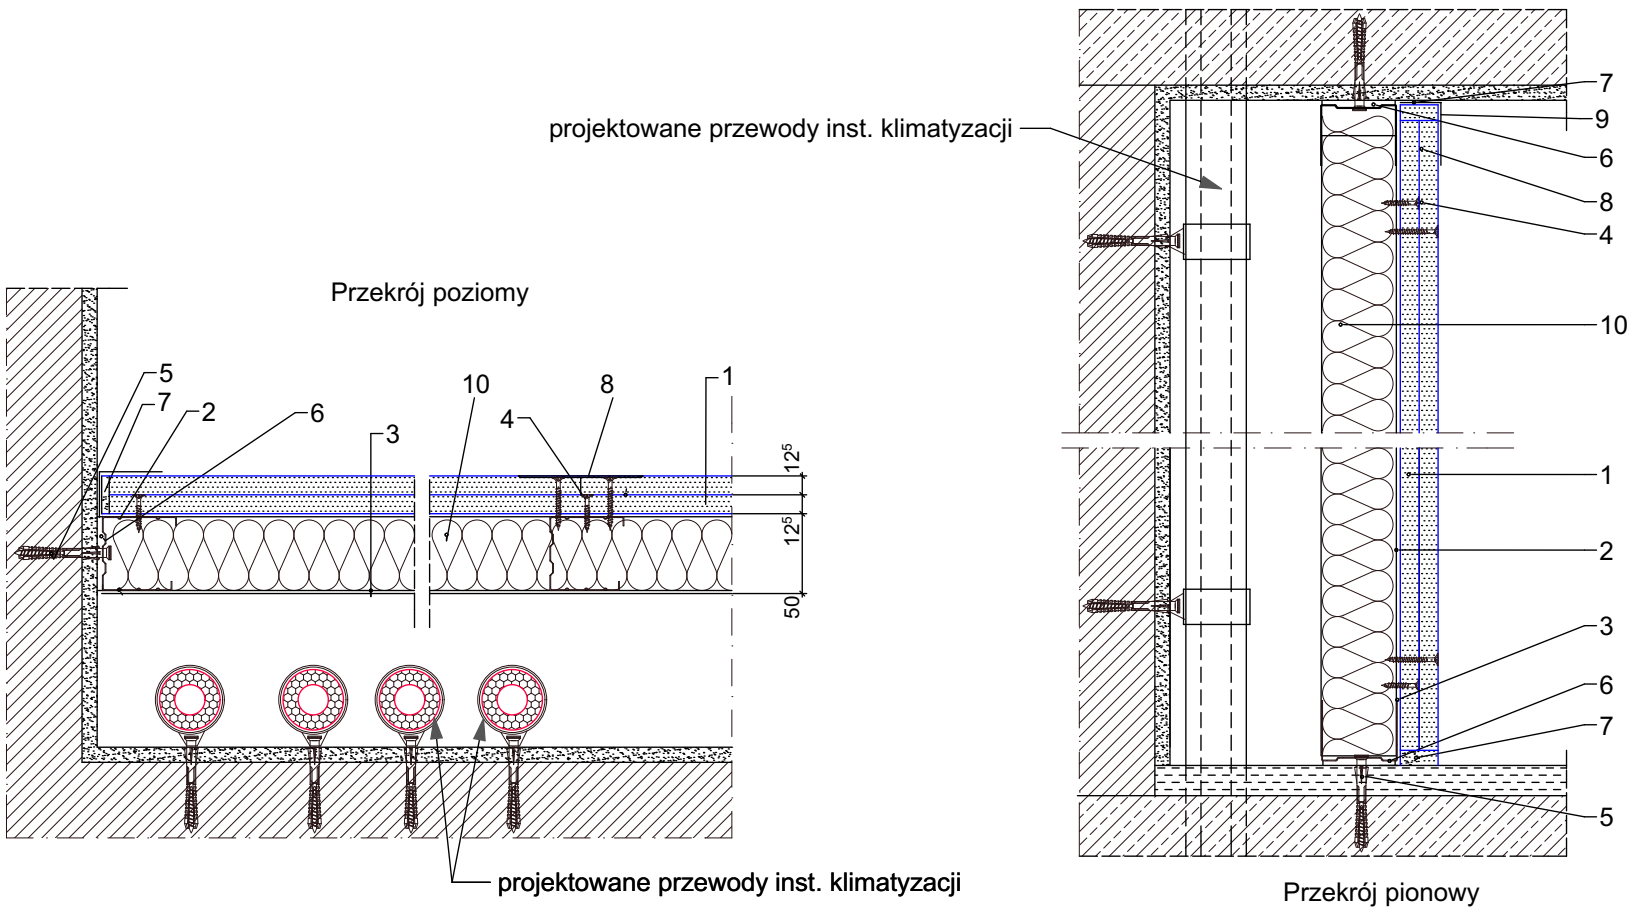

MATERIAŁ	
1	Płyta gipsowa typ A gr. 12,5 mm
2	Profil CW 50
3	Profil UW 50
4	Wkręt 3,5x25 mm co 250 mm
5	Kołek rozporowy min Ø 6 co max 1000 mm
6	Taśma uszczelniająca piankowa szer. 50 mm
7	Masa szpachlowa
8	Taśma spoinowa
9	Masa szpachlowa wykończeniowa
10	Wełna mineralna szklana lub skalna

Minimalna klasa odporności ogniowej EI15.
Obowiązuje dla dowolnej wełny mineralnej o gęstości co najmniej 10 kg/m3 i grubości min. 50 mm w zależności od systemu producenta

PROJEKT TECHNICZNY			
przedmiot: DETAL OBUDOWY 3		branża: ARCH.	
data: 12.03.2026 r.		skala 1:100	
adres budowy:	Ełk, ul. Małeckich 4; dz. nr geod. 391/2		
obiekt:	Budynek Sądu Rejonowego w Ełku		
projektant:	mgr inż. arch. Krystian M. Hamanowicz Uprawnienia budowlane do projektowania bez ograniczeń w specjalności architektonicznej nr ewid. BŁ-POKK/06/2003		podpis:
		BIURO PROJEKTÓW ABJ-Pro Jarosław Kozioł ul. Szronowa 6 15-897 Białystok	nr rys.: A.12
WSZYSTKIE PRAWA ZASRZĘDZONE. ŁĄCZNIE Z PRAWEM DO REPRODUKCJI I UDOSTĘPNIANIA, W CAŁOŚCI LUB CZĘŚCI, BEZ ZGODY AUTORA.			