


II PIĘTRO

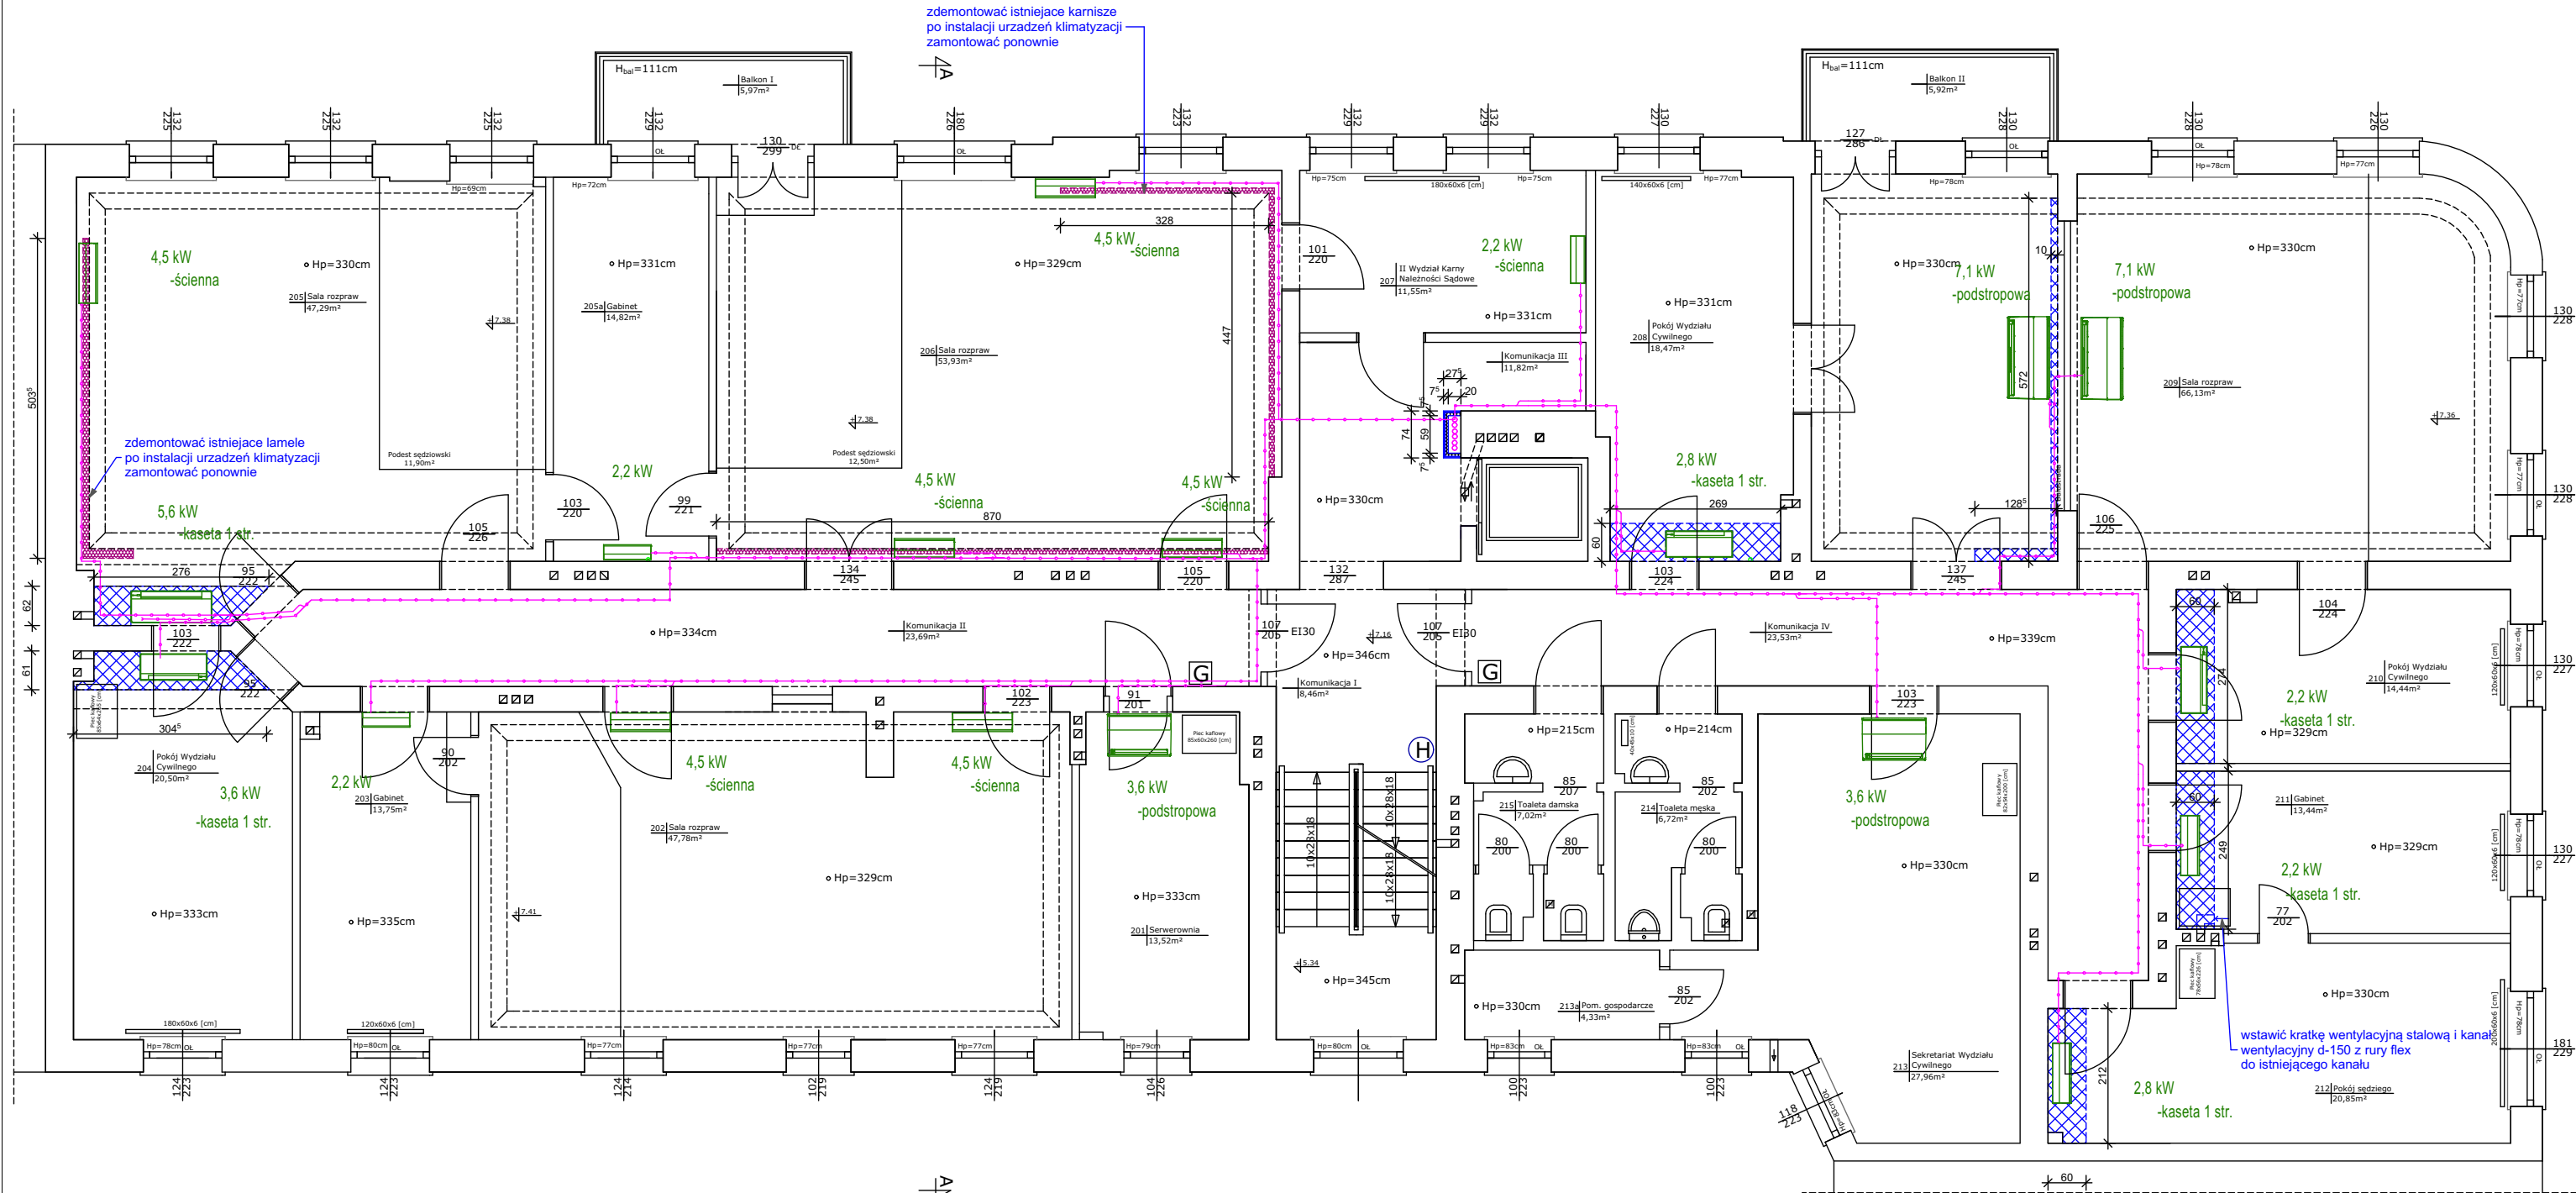

LEGENDA	
	LOKALIZACJA WEWNĘTRZNYCH JEDNOSTEK KLIMATYZACJI
	przebieg instalacji klimatyzacji
	obudowa szachtów instalacyjnych farba lateksowa płyta gipsowo-kart. 1,25cm płyta gipsowo-kart. 1,25cm profil C50/U50 5,0cm wełna mineralna półtwarda 5,0cm
	zabudowa sufitowa przejść instalacyjnych farba lateksowa płyta gipsowo-kart. 1,25cm płyta gipsowo-kart. 1,25cm profil CD60 i CD30 6,0cm
	lokalizacja istniejących lameli sufitowych do demontażu i montażu po instalacji urządzeń klimatyzacji
	lokalizacja jednostek zewnętrznych
Uwaga: Nie dopuszcza się stosowania taśm zbrojących siatkowych do wszystkich połączeń	

Stosować kratki wentylacyjne stalowe Ø150 w kolorze białym

PROJEKT TECHNICZNY

przedmiot: RZUT II PIĘTRA	branża: ARCH.
data: 12.03.2026 r.	skala 1:100
adres budowy:	Elk, ul. Matekch 4; dz. nr geod. 391/2
obiekt:	Budynek Sądu Rejonowego w Elku
projektant:	mgr inż. arch. Krystian M. Hamanowicz Uprawnienia budowlane do projektowania bez ograniczeń w specjalności architektonicznej nr ewid. BL-POMK/06/2063
BIURO PROJEKTÓW ABJ-Pro Jarosław Kozłowski, ul. Szronowa 6 15-697 Białystok	
nr rys.: A.5	
WSZYSTKIE PRAWA ZASRZĘDZONE. ŁĄCZNIE Z PRAWEM DO REPRODUKCJI I UDOSTĘPNIANIA, W CAŁOŚCI LUB CZĘŚCI, BEZ ZGODY AUTORA.	