


III PIĘTRO

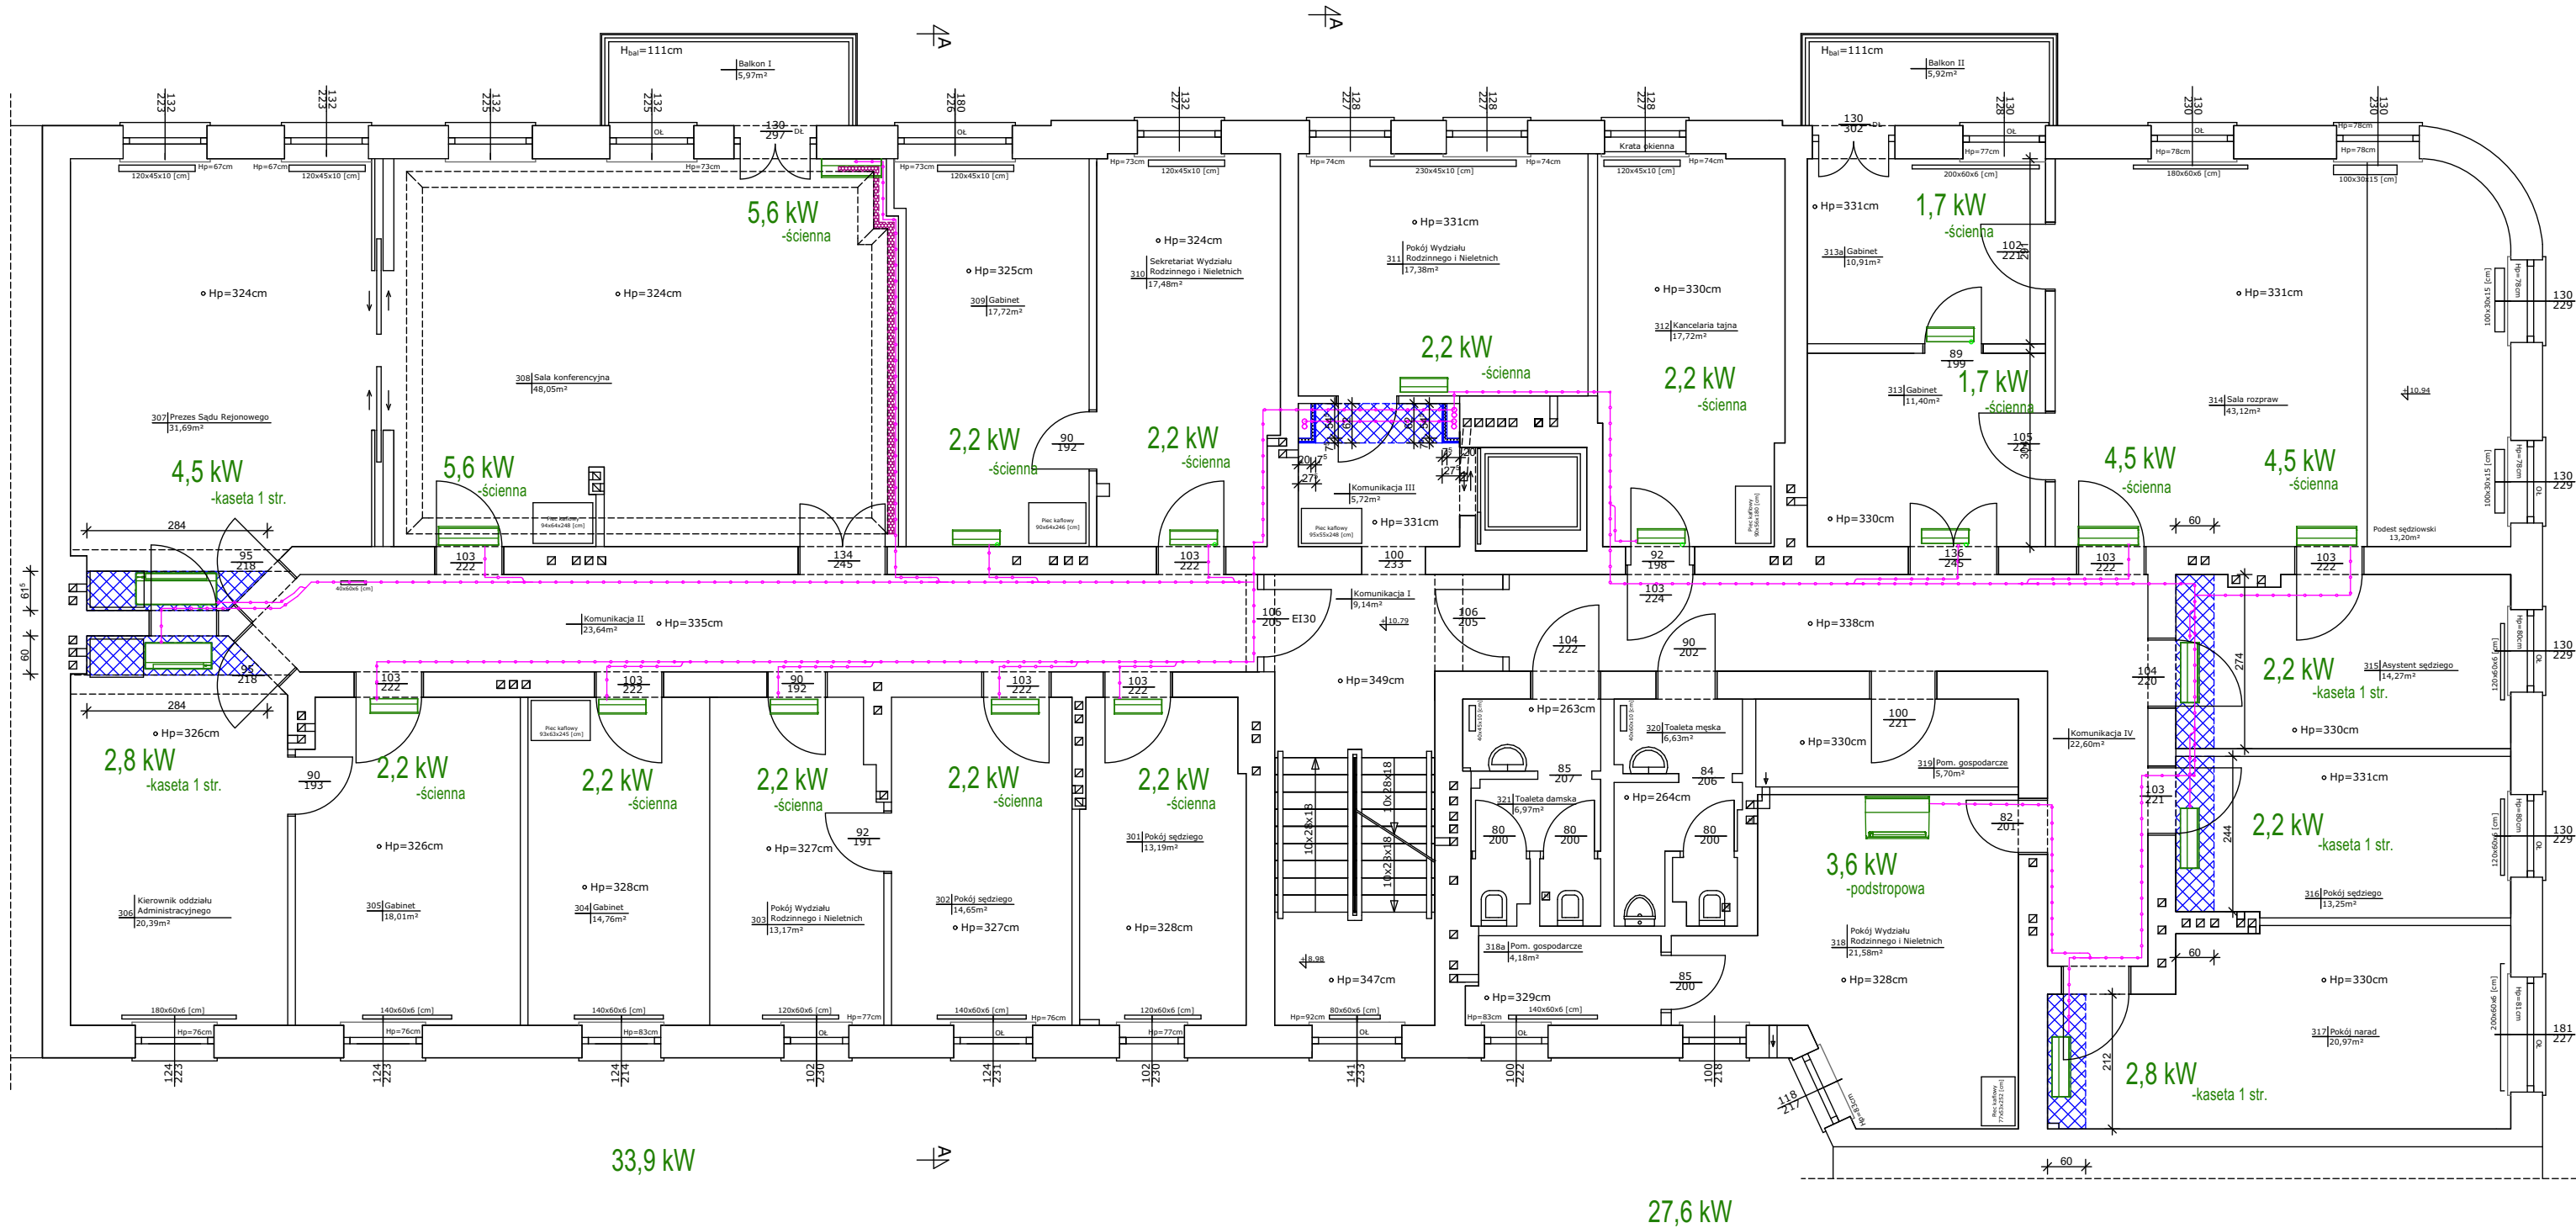

LEGENDA	
	LOKALIZACJA WEWNĘTRZNYCH JEDNOSTEK KLIMATYZACJI
	przebieg instalacji klimatyzacji
	obudowa szachtów instalacyjnych farba lateksowa płyta gipsowo-kart. 1,25cm płyta gipsowo-kart. 1,25cm profil C50/U50 5,0cm wełna mineralna półtwarda 5,0cm
	zabudowa sufitowa przejść instalacyjnych farba lateksowa płyta gipsowo-kart. 1,25cm płyta gipsowo-kart. 1,25cm profil CD60 / CD30 6,0cm
	lokalizacja istniejących lameli sufitowych do demontażu i montażu po instalacji urządzeń klimatyzacji
	lokalizacja jednostek zewnętrznych
Uwaga: Nie dopuszcza się stosowania taśm zbrojących siatkowych do wszystkich połączeń	

PROJEKT TECHNICZNY

przedmiot: RZUT III PIĘTRA		branża: ARCH.
data: 12.03.2026 r.	skala 1:100	
adres budowy:	Elk, ul. Mateckich 4; dz. nr geod. 391/2	
obiekt:	Budynek Sądu Rejonowego w Elku	
projektant:	mgr inż. arch. Krystian M. Hamanowicz Uprawnienia budowlane do projektowania bez ograniczeń w specjalności architektonicznej nr ewid. BL-POMK/06/2063	podpis:
		nr rys.: A.6

WSZYSTKIE PRAWA ZASRZĘDZONE. ŁĄCZNIE Z PRAWEM DO REPRODUKCJI I UDOSTĘPNIANIA, W CAŁOŚCI LUB CZĘŚCI, BEZ ZGODY AUTORA.