


PRZEKRÓJ A-A

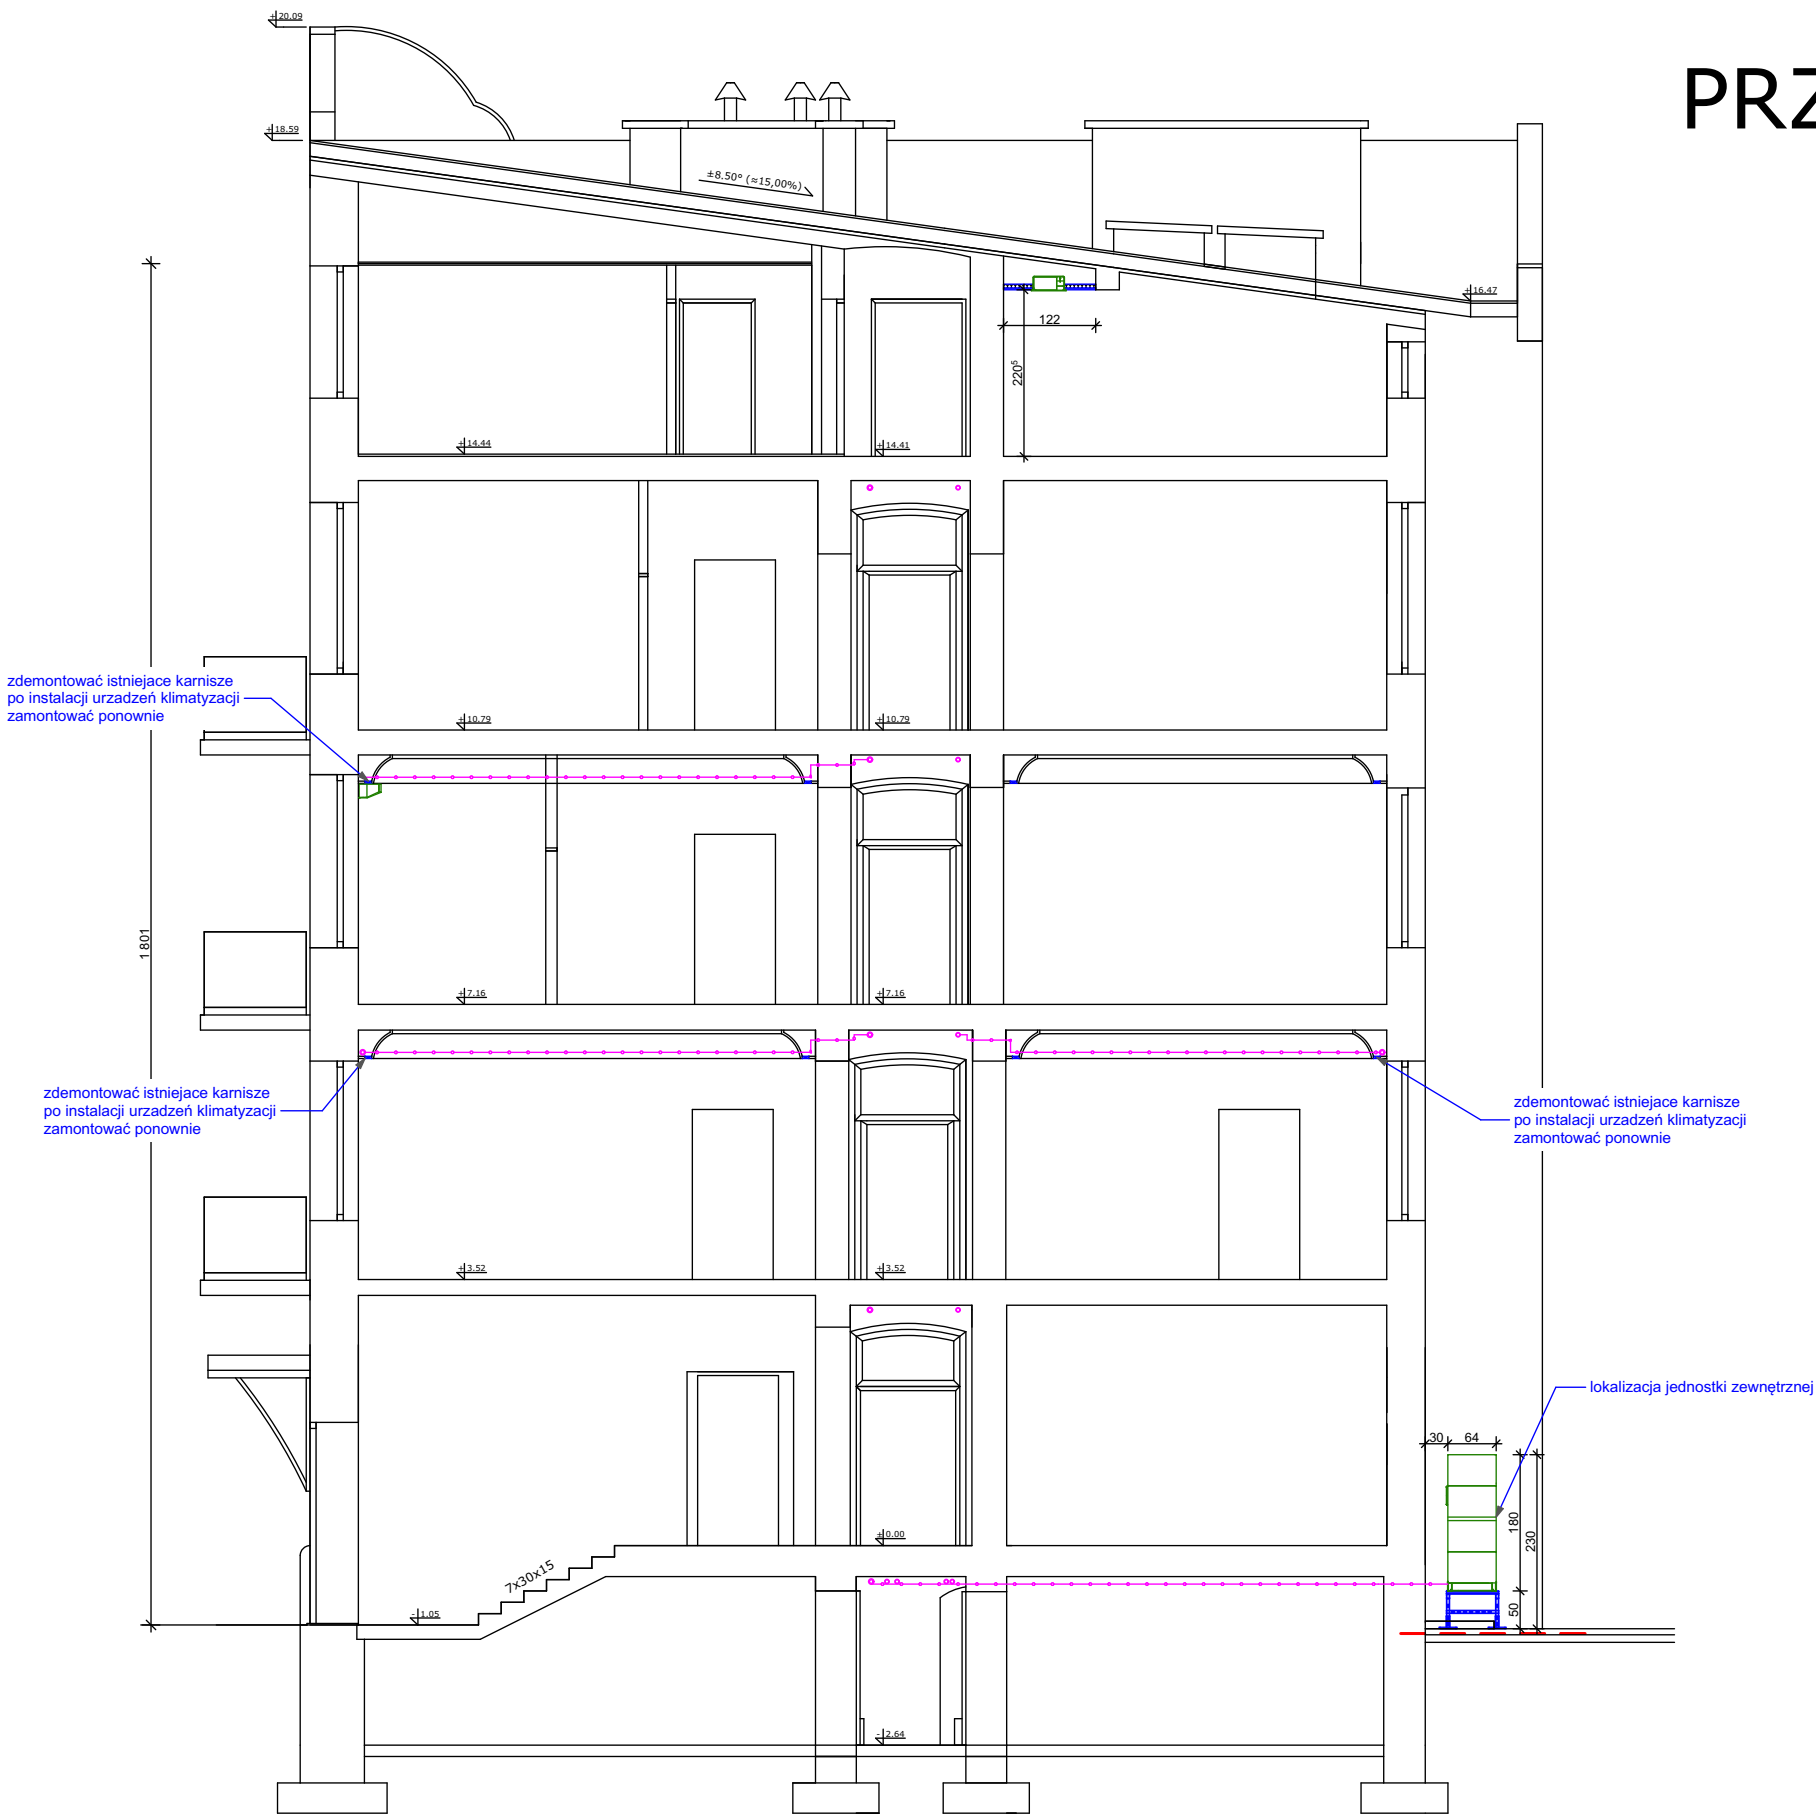

LEGENDA	
	LOKALIZACJA WEWNĘTRZNYCH JEDNOSTEK KLIMATYZACJI
	przebieg instalacji klimatyzacji
	obudowa szachtów instalacyjnych farba lateksowa 1,25cm płyta gipsowo-kart. 1,25cm profil C50/U50 5,0cm wełna mineralna półtwarda 5,0cm
	zabudowa sufitowa przejść instalacyjnych farba lateksowa 1,25cm płyta gipsowo-kart. 1,25cm profil CD60 i CD30 6,0cm
	lokalizacja istniejących lameli sufitowych do demontażu i montażu po instalacji urządzeń klimatyzacji
	lokalizacja jednostek zewnętrznych
Uwaga: Nie dopuszcza się stosowania taśm zbrojących siatkowych do wszystkich połączeń	

PROJEKT TECHNICZNY			
przedmiot: PRZEKRÓJ A-A			branża: ARCH.
data: 12.03.2026 r.			skala 1:100
adres budowy:	Ełk, ul. Małeckich 4; dz. nr geod. 391/2		
obiekt:	Budynek Sądu Rejonowego w Ełku		
projektant:	mgr inż. arch. Krystian M. Hamanowicz Upewnienia budowlane do projektowania bez ograniczeń w specjalności architektonicznej nr ewid. BŁ-POKK/06/2003		podpis:
	BIURO PROJEKTÓW ABJ-Pro Jarosław Kozioł ul. Szronowa 6 15-897 Białystok		nr rys.: A.8
WSZYSTKIE PRAWA ZASRZEZONE. ŁĄCZNIE Z PRAWEM DO REPRODUKCJI I UDOSTĘPNIANIA, W CAŁOŚCI LUB CZĘŚCI, BEZ ZGODY AUTORA.			