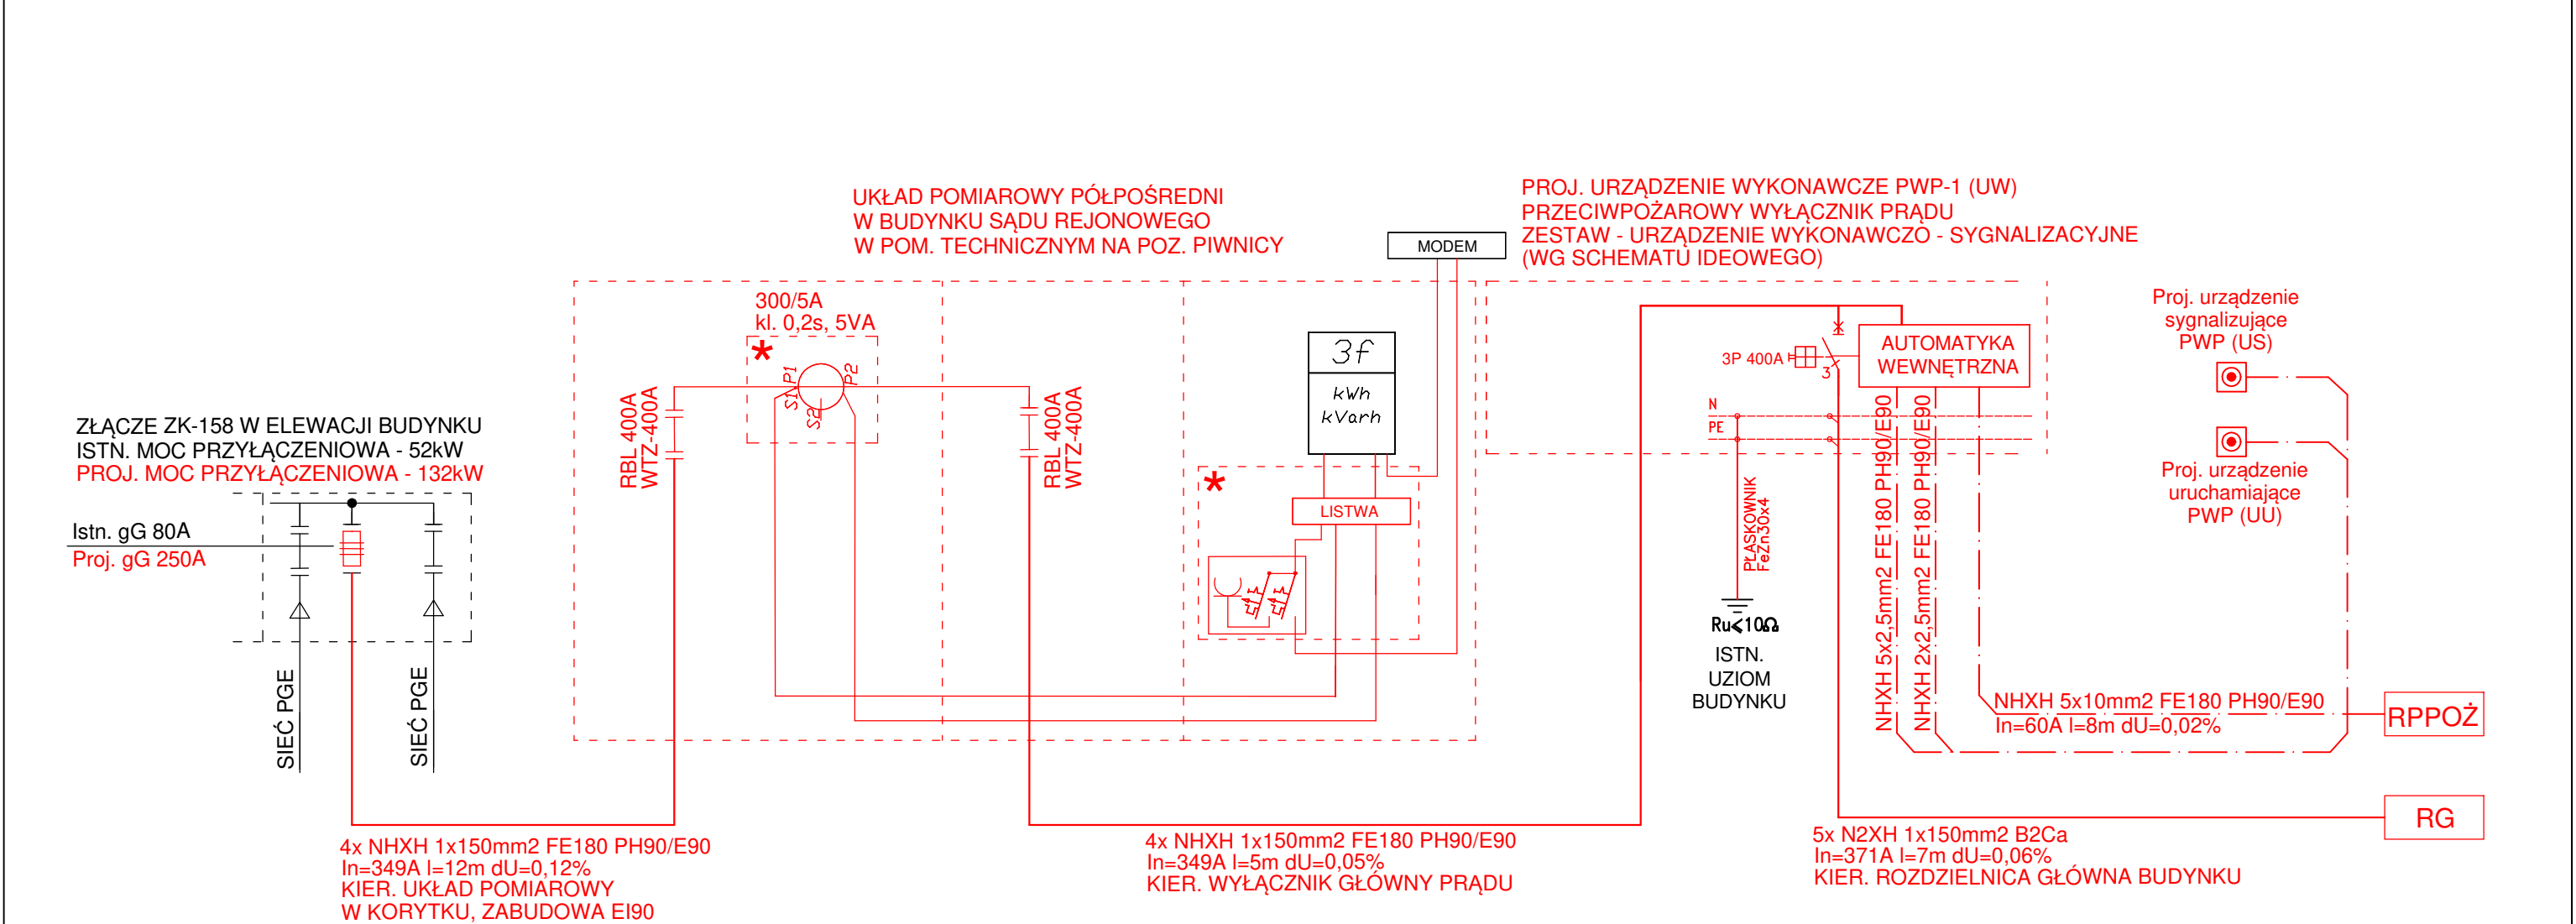


Szybkie samoczynne
wyłączenie zasilania

Układ sieci TN-S 400/230V

przedmiot:		branża:	
GŁÓWNY SCHEMAT ZASILANIA		ELEKTR.	
data:		skala ----	
12.03.2026 r.			
adres budowy:	Elk, ul. Mateckich 4; dz. nr geod. 391/2		
obiekt:	Budynek Sądu Rejonowego w Elku		
inst. elektryczne:	mgr inż. Maciej Jurowczyk Uprawnienia budowlane do projektowania bez ograniczeń w specjalności instalacje elektryczne nr PDL0077/PWBE/16		podpis:
	 BIURO PROJEKTÓW ABJ-PRO Jarosław Kozłowski ul. Szronowa 6 15-497 Białystok		nr rys.:
			ESCH-1
WSZYSTKIE PRAWA ZASRTŻONE. ŁĄCZNIE Z PRAWEM DO REPRODUKCJI I UDOSTĘPNIANIA, W CAŁOŚCI LUB CZĘŚCI, BEZ ZGODY AUTORA.			