


SCHEMAT SYSTEMU DETEKCJI GAZÓW PRZY OBJĘCIU SYSTEMEM CAŁEGO BUDYNKU
(z detektorami w pomieszczeniach na fioletowo + centralki detekcyjne + panel nadzorczy)

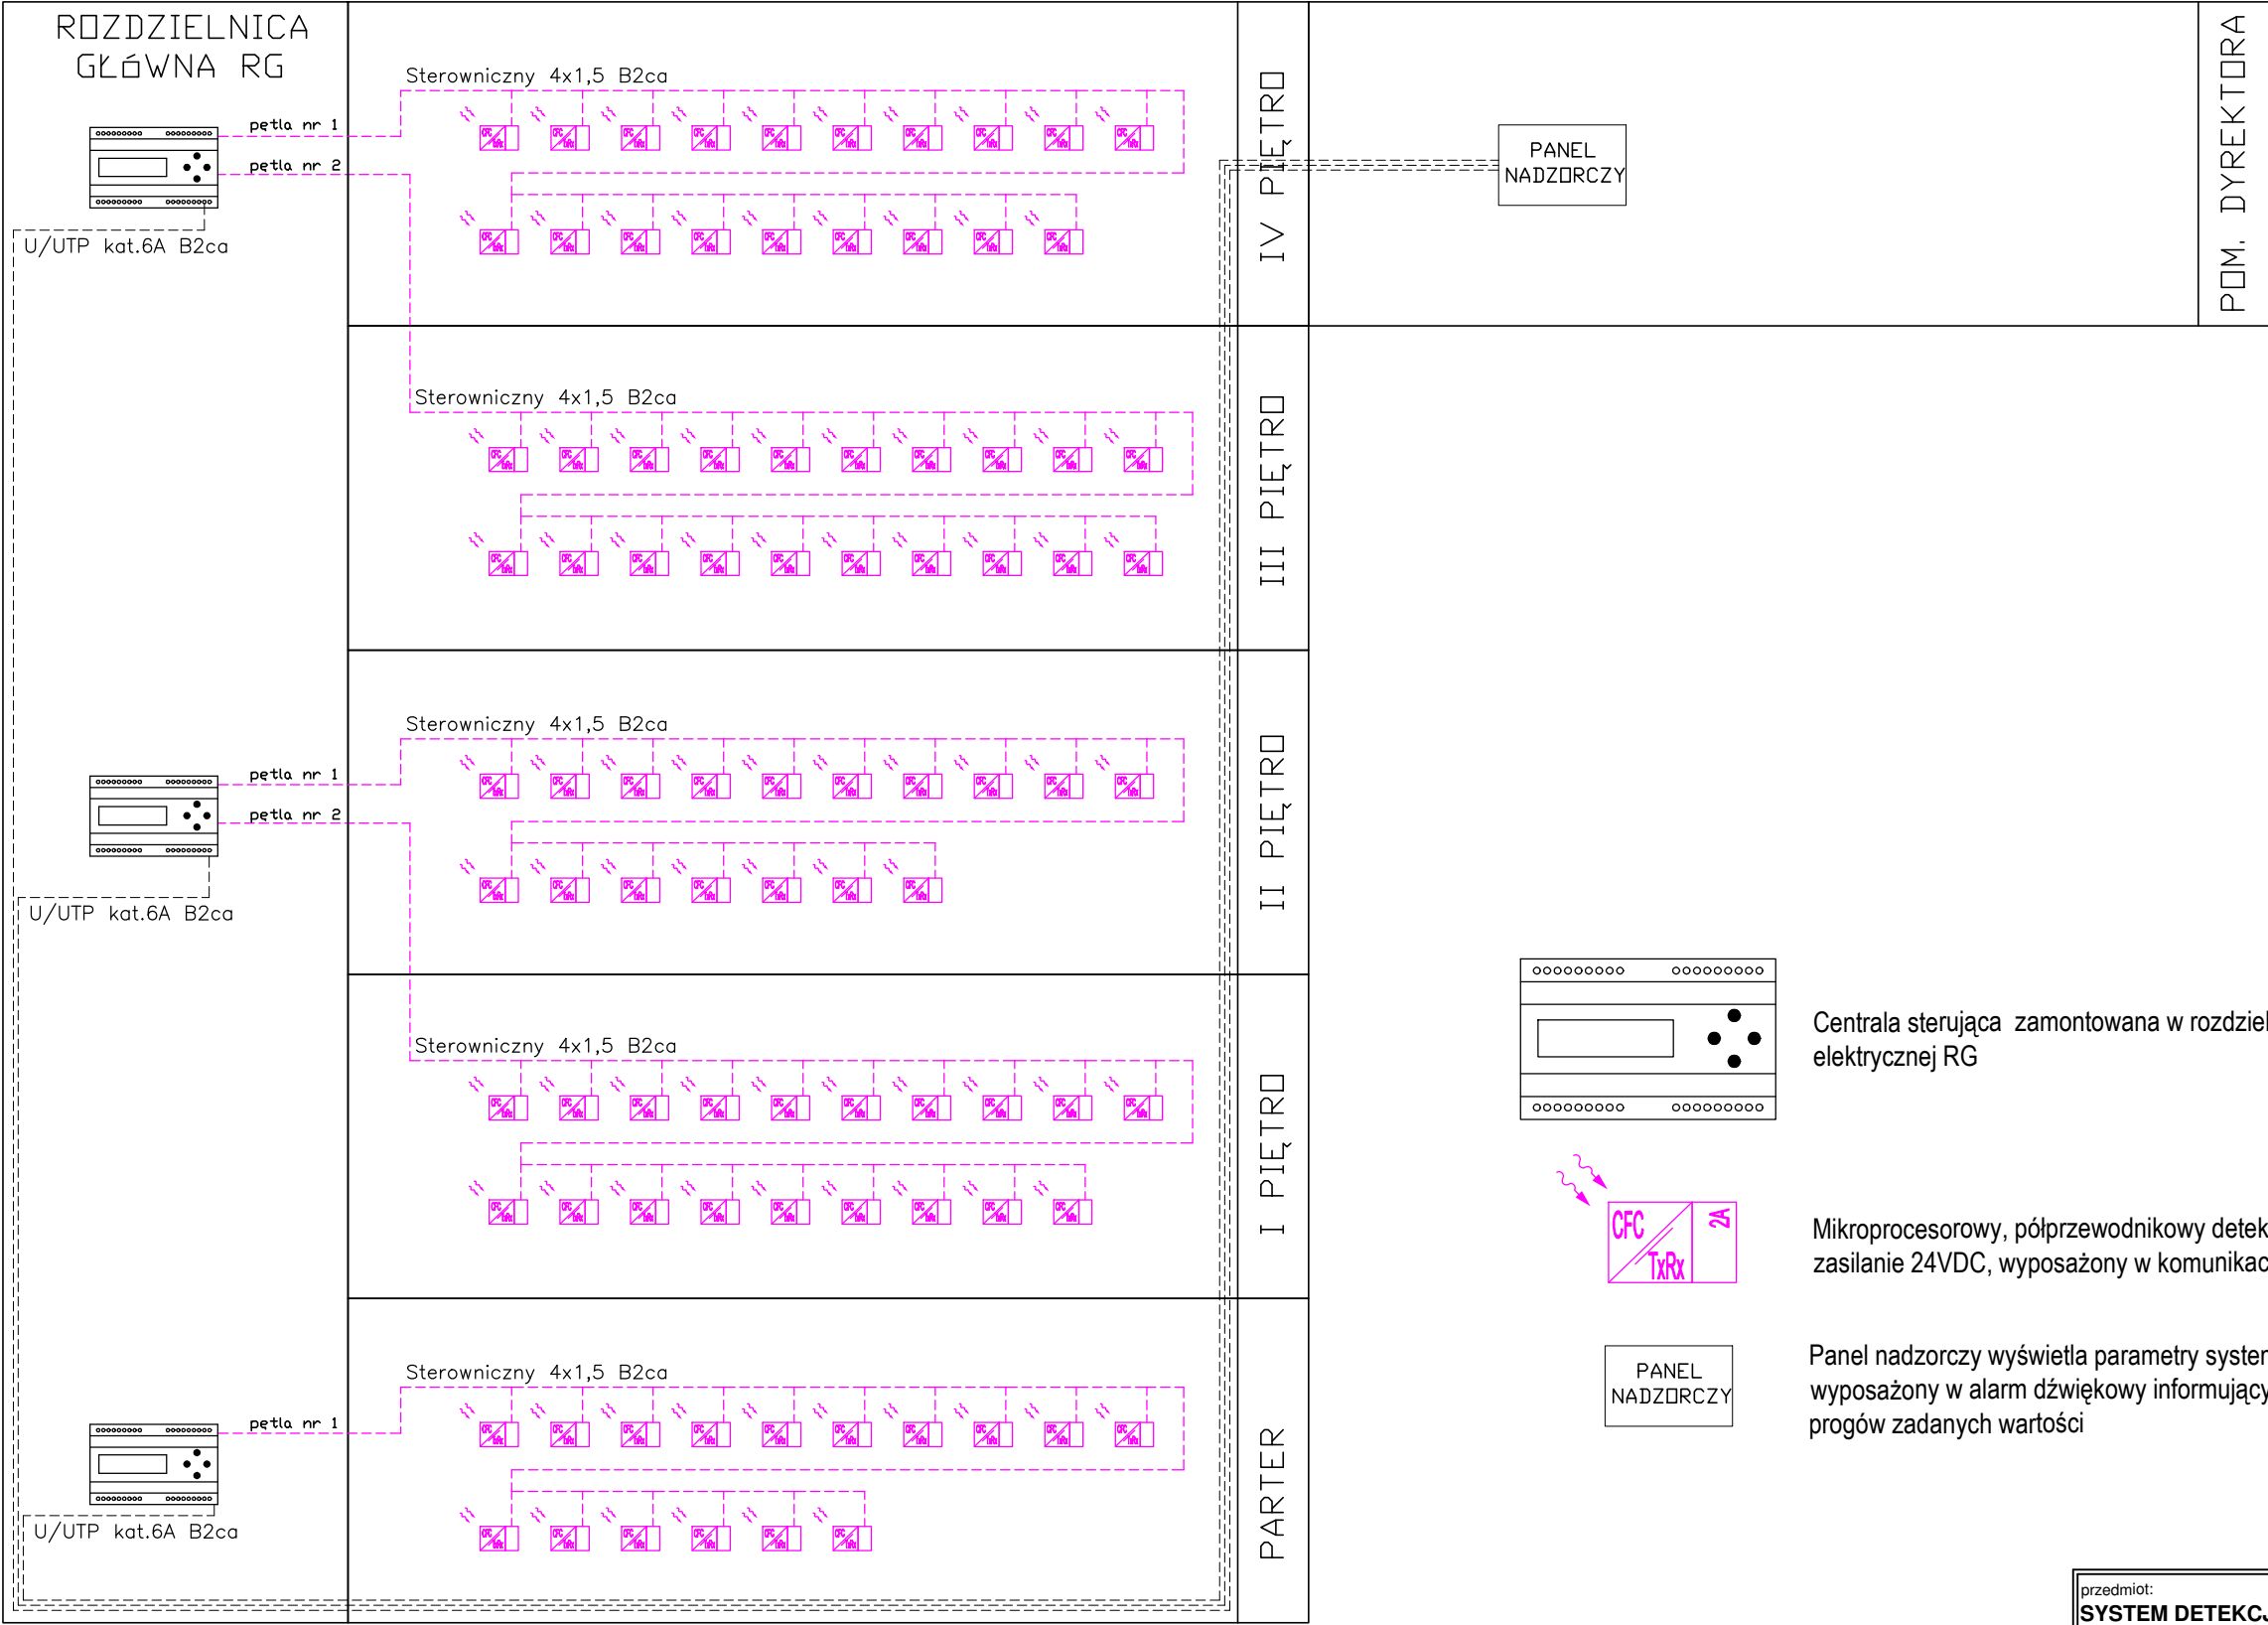

przedmiot: SYSTEM DETEKCJI GAZÓW		branża: ELEKTR.
data: 12.03.2026 r.		skala: ----
adres budowy:	Elk, ul. Matekch 4; dz. nr geod. 391/2	
obiekt:	Budynek Sądu Rejonowego w Elku	
inst. elektryczne:	mgr inż. Maciej Jurowczyk Upewnienia budowlane do projektowania bez graniczeń w specjalności instalacje elektryczne nr PDL/0077/PWBE/16	podpis:
	 ABJ-PRO BIURO PROJEKTÓW ABJ-Pro Jarosław Kozłowski ul. Szosowa 6 15-507 Białystok	nr rys.: ESCH-10
WSZYSTKIE PRAWA ZASRTYZONE. ŁĄCZNIE Z PRAWEM DO REPRODUKCJI I UDOSTĘPNIANIA, W CAŁOŚCI LUB CZĘŚCI, BEZ ZGODY AUTORA.		