


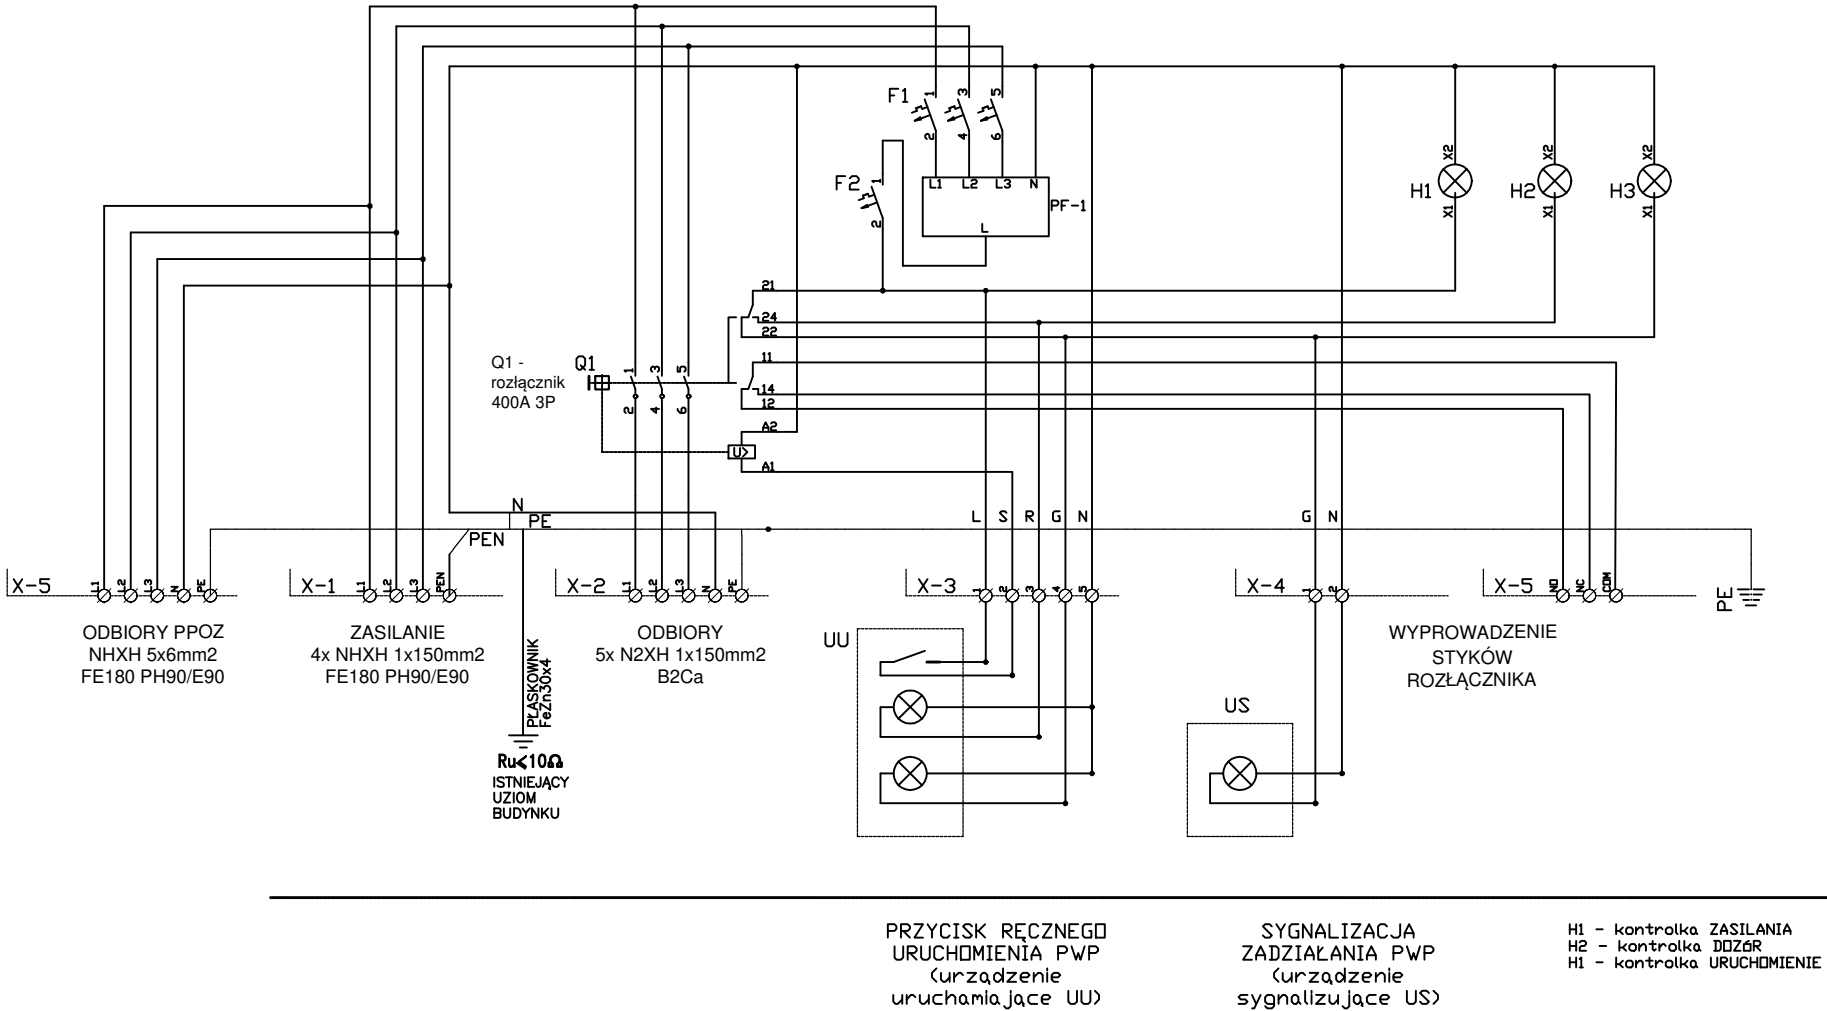

przedmiot: SCHEMAT PWP		branża: ELEKTR.
data: 12.03.2026 r.		skala ----
adres budowy:	Elk, ul. Mateckich 4; dz. nr geod. 391/2	
obiekt:	Budynek Sądu Rejonowego w Elku	
inst. elektryczne:	mgr inż. Maciej Jurowczyk Upewnienia budowlane do projektowania bez graniczeń w specjalności instalacje elektryczne nr PDL.007/PWBE/16	podpis:
	 ABJ-PRO BIURO PROJEKTÓW ABJ-Pro Jarosław Kozłowski ul. Szronowa 5 15-697 Białystok	nr rys.: ESCH-2
WSZYSTKIE PRAWA ZASRZEŻONE. ŁĄCZNIE Z PRAWEM DO REPRODUKCJI I UDOSTĘPNIANIA, W CAŁOŚCI LUB CZĘŚCI, BEZ ZGODY AUTORA.		