


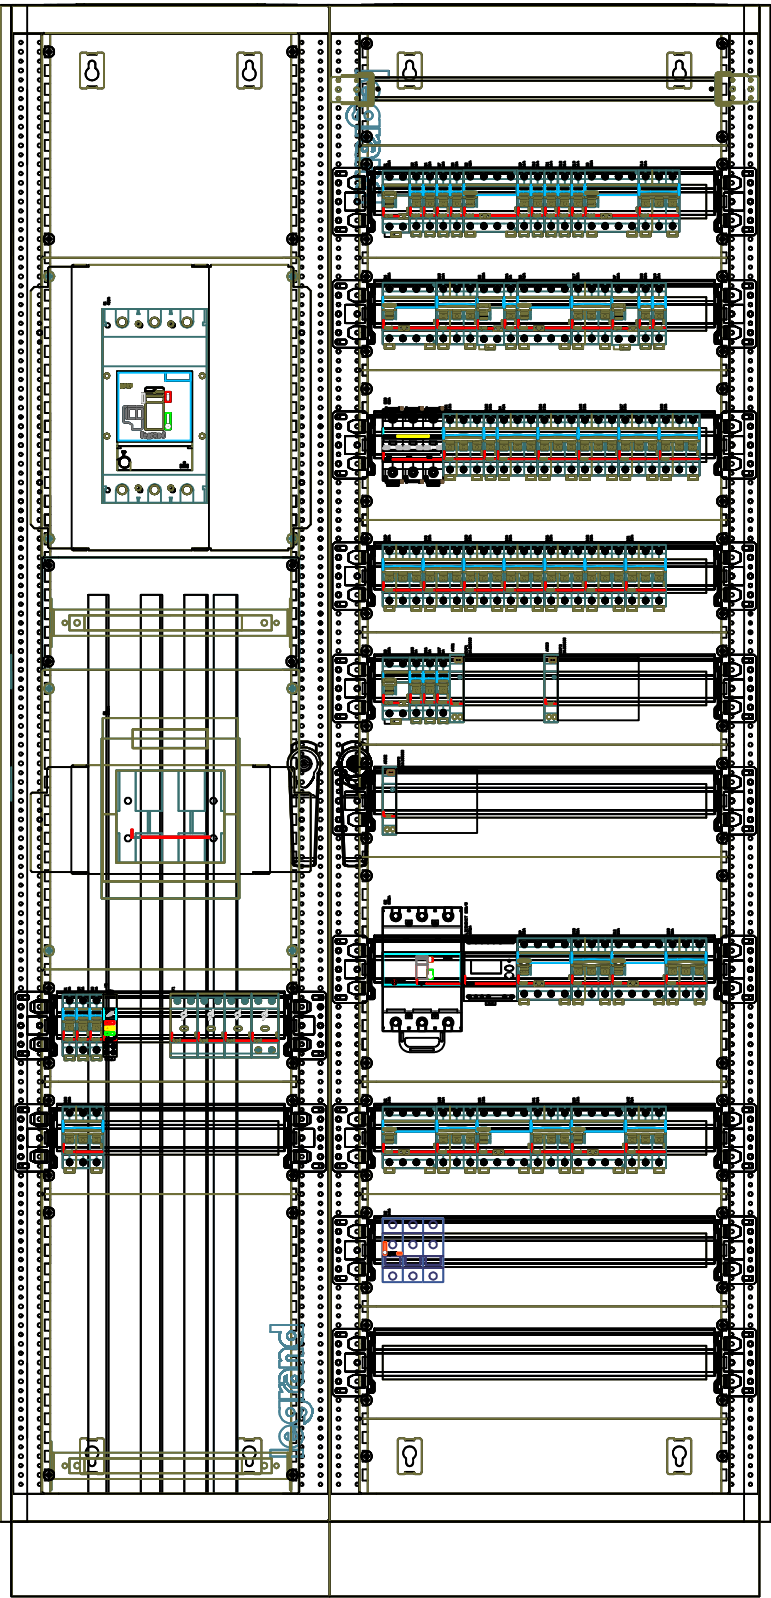

przedmiot: SCHEMAT ROZDZIELNICZY RG		branża: ELEKT.
data: 12.03.2026 r.		skala: -----
adres budowy:	Elk, ul. Maleckich 4; dz. nr geod. 391/2	
obiekt:	Budynek Sądu Rejonowego w Elku	
inż. elektryczny:	mgr inż. Maciej Jurczywoj Inżyniera badającego do projektowania bez graniczeń w specjalności: instalacje elektryczne nr POL.0077/PWE/16	podpis:
 BAP-PROJEKTOWY 63-200 Jarosław, Al. Wolności 6 41-847 Białystok		nr rys. ESCH-3
WSZYSCIE PRAWA ZARZĄDZAJĄCE, LACZNIEMO Z PRAWEM CO DO PROJEKTOWANIA I UDOSTĘPNIANIA WŁASNOŚCI PRZEWODNIKA		