
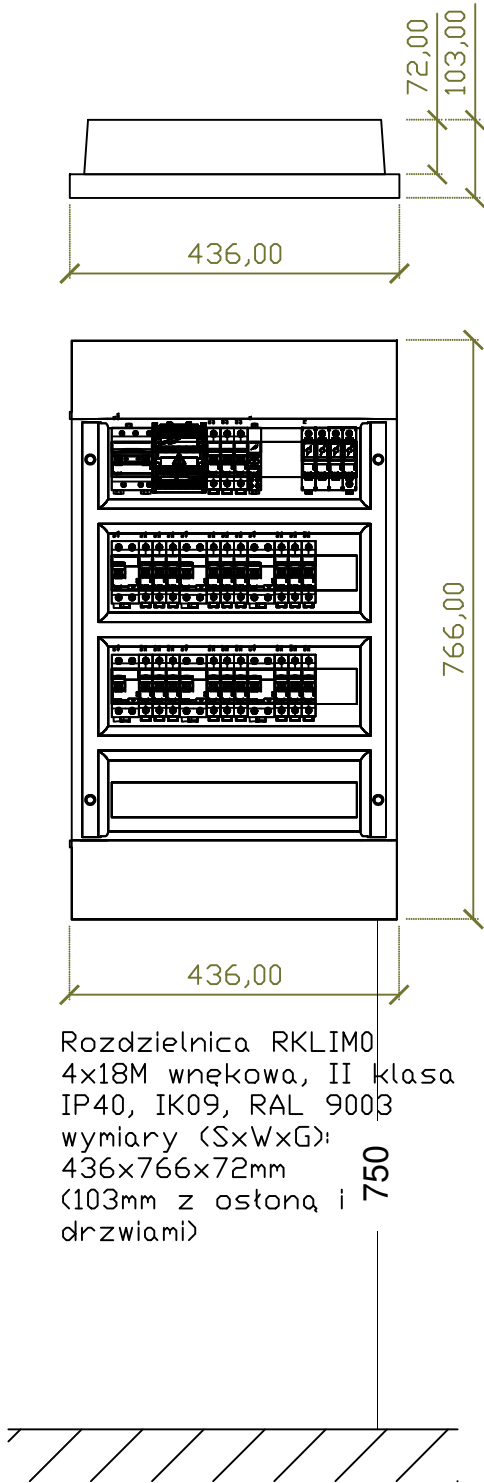


ZASILANIE DO RKLIM1
N2XH 5x10 B2ca
In=44A I=12m dU=0,05%

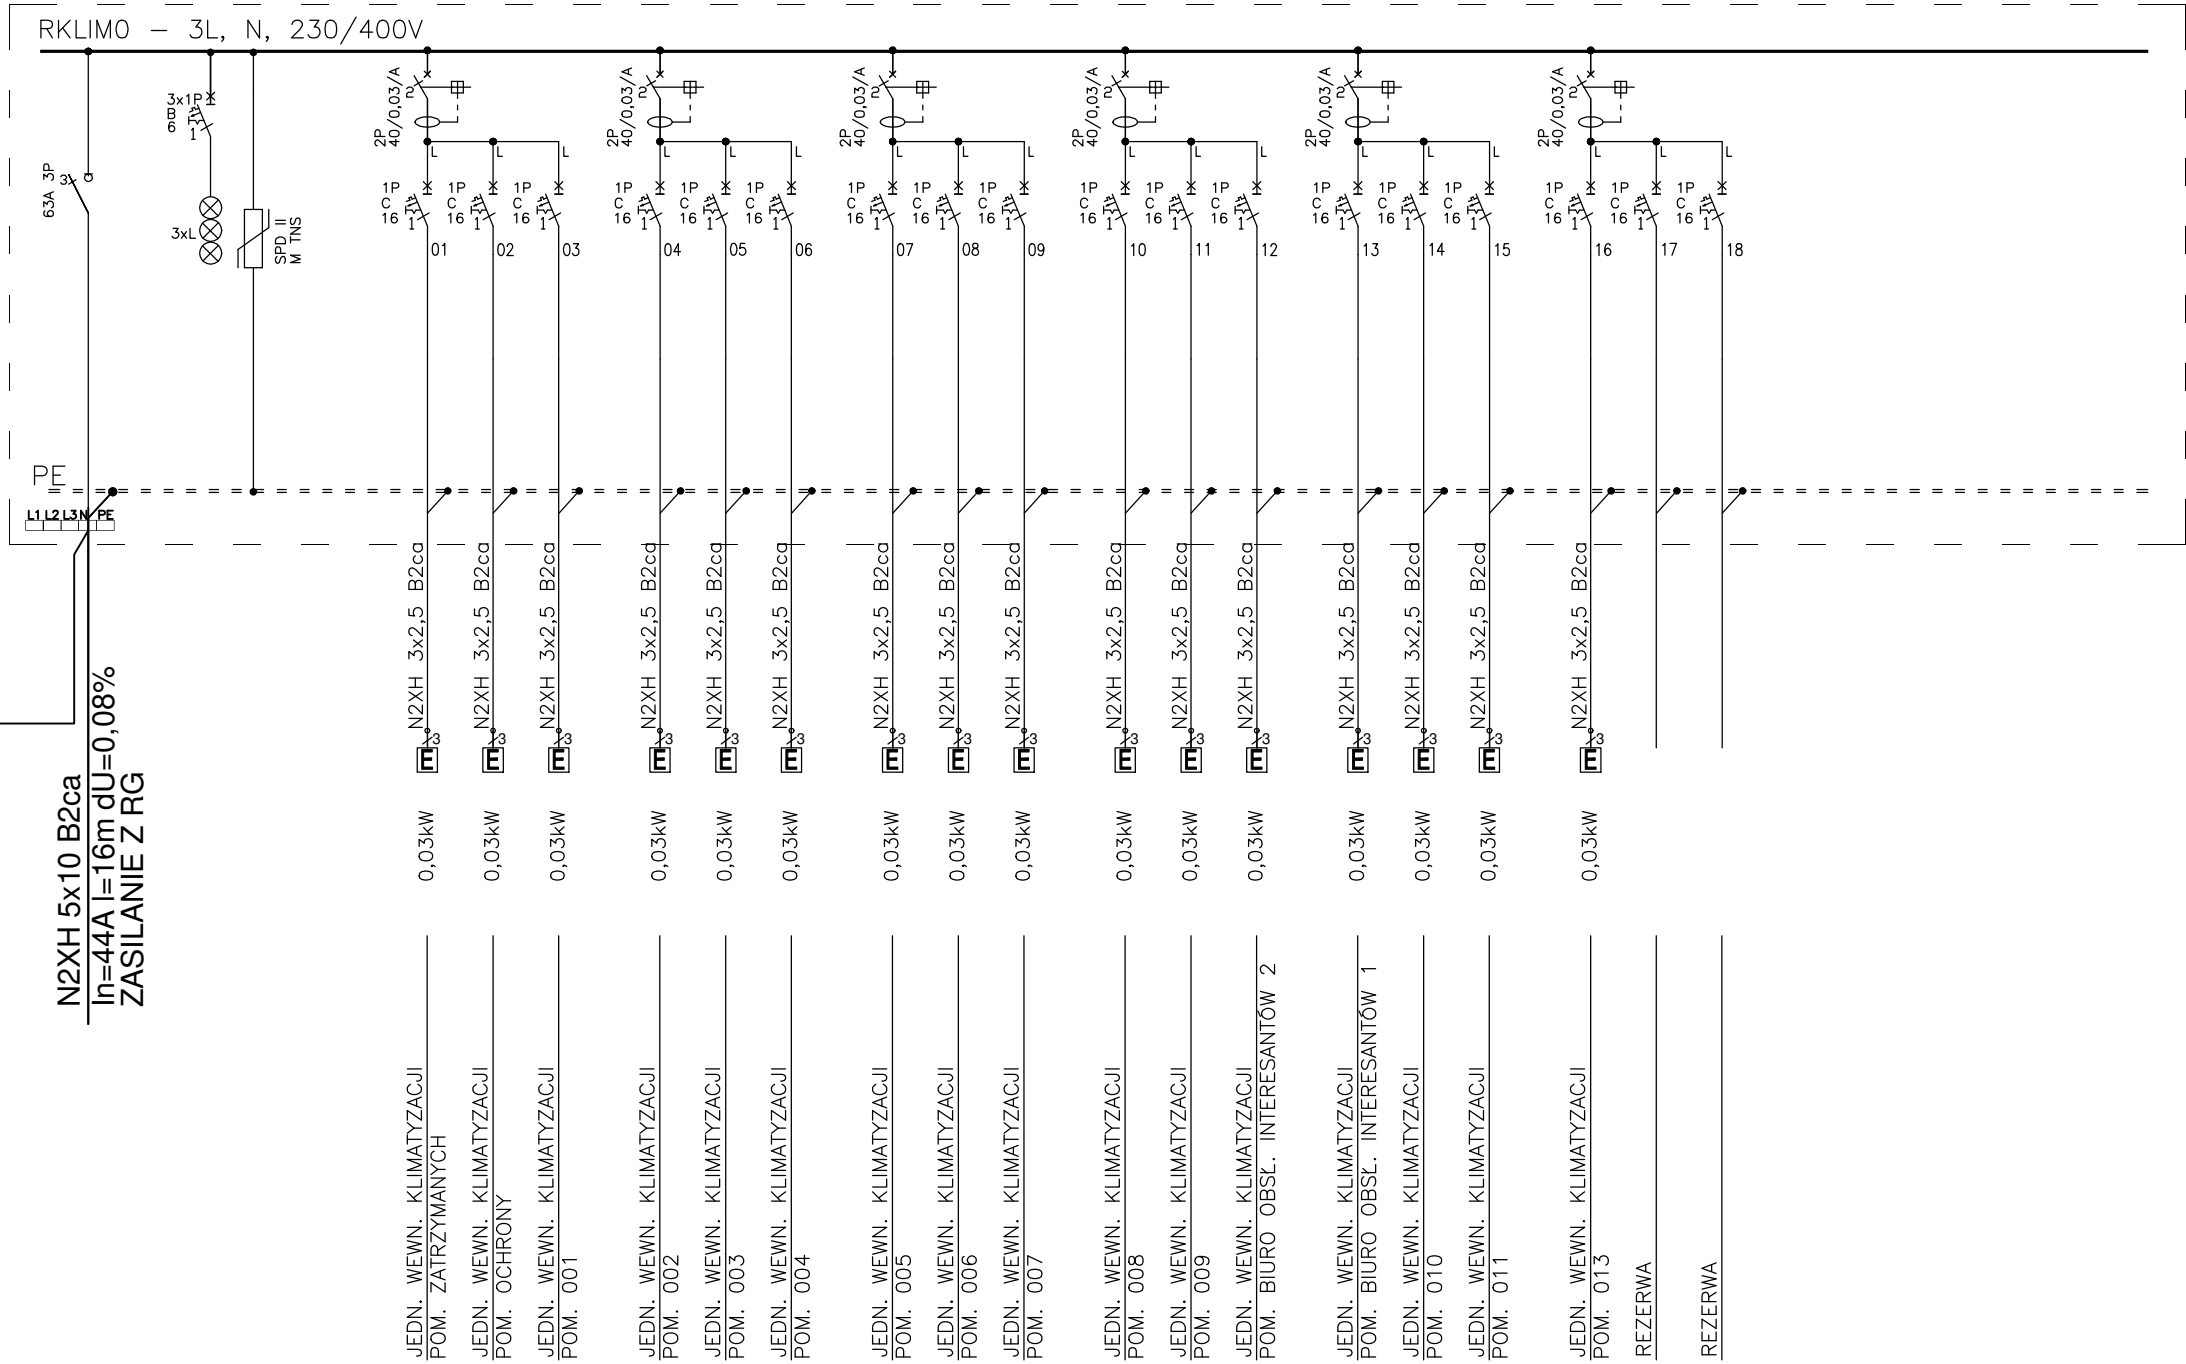

Rozdzielnica RKLIM0
4x18M wnekowa, II klasa
IP40, IK09, RAL 9003
wymiary (SxWxG):
436x766x72mm
(103mm z ostona i
drzwiami)

- UWAGA:
- rozdzielnicę wykonać jako podynkową z dwiema pełnymi zamykanymi na zamek, min. IP40, min. IK08
 - w rozdzielnicy pozostawić rezerwę min. 20% miejsca, - fazy w rozdzielnicy obciążyć równomiernie,
 - wszystkie prace należy wykonać zgodnie z obowiązującymi normami oraz przepisami.

przedmiot: SCHEMAT ROZDZIELNICY RKLIM0		branża: ELEKTR.
data: 12.03.2026 r.		skala: ----
adres budowy:	Etka, ul. Matekch 4; dz. nr geod. 391/2	
obiekt:	Budynek Sądu Rejonowego w Etce	
inst. elektryczne:	mgr inż. Maciej Jurowczyk Upewnienienia budowlane do projektowania bez graniczeń w specjalności instalacje elektryczne nr PDL.0077/PWBE/16	podpis:
	 BIURO PROJEKTÓW ABJ-PRO Jarosław Kotol ul. Sronowa 6 15-407 Białystok	nr rys.: ESCH-5
WSZYSTKIE PRAWA ZASRTZEJONE. ŁĄCZNIE Z PRAWEM DO REPRODUKCJI I UDOSTĘPNIANIA, W CAŁOŚCI LUB CZĘŚCI, BEZ ZGODY AUTORA.		