
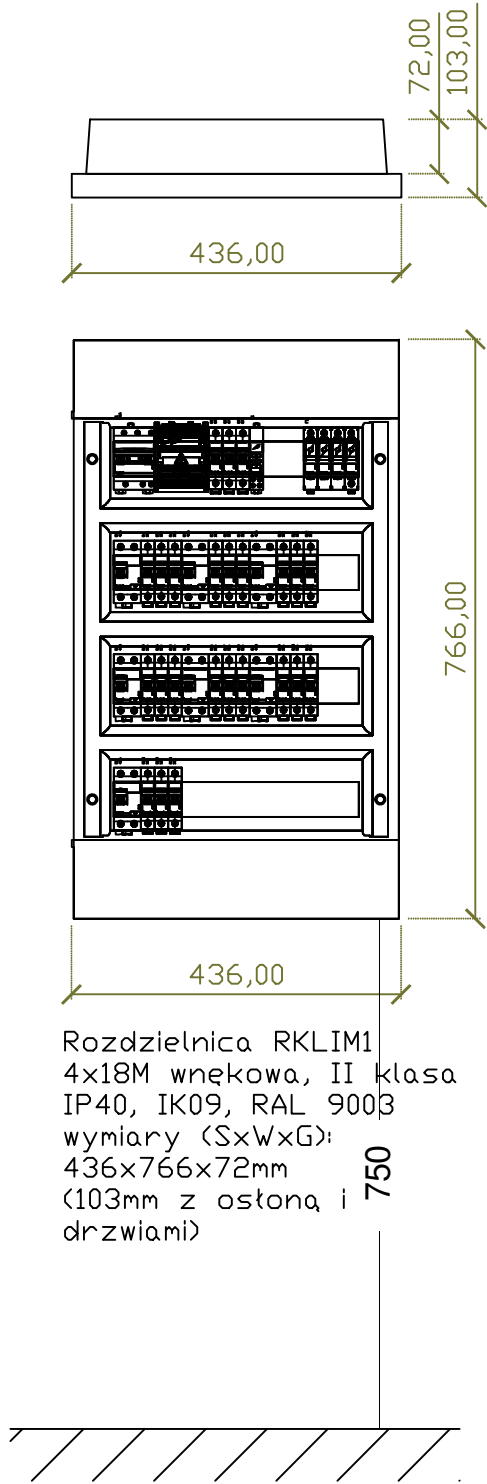


ZASILANIE DO RKLIM2
N2XH 5x10 B2ca
In=44A I=12m dU=0,04%

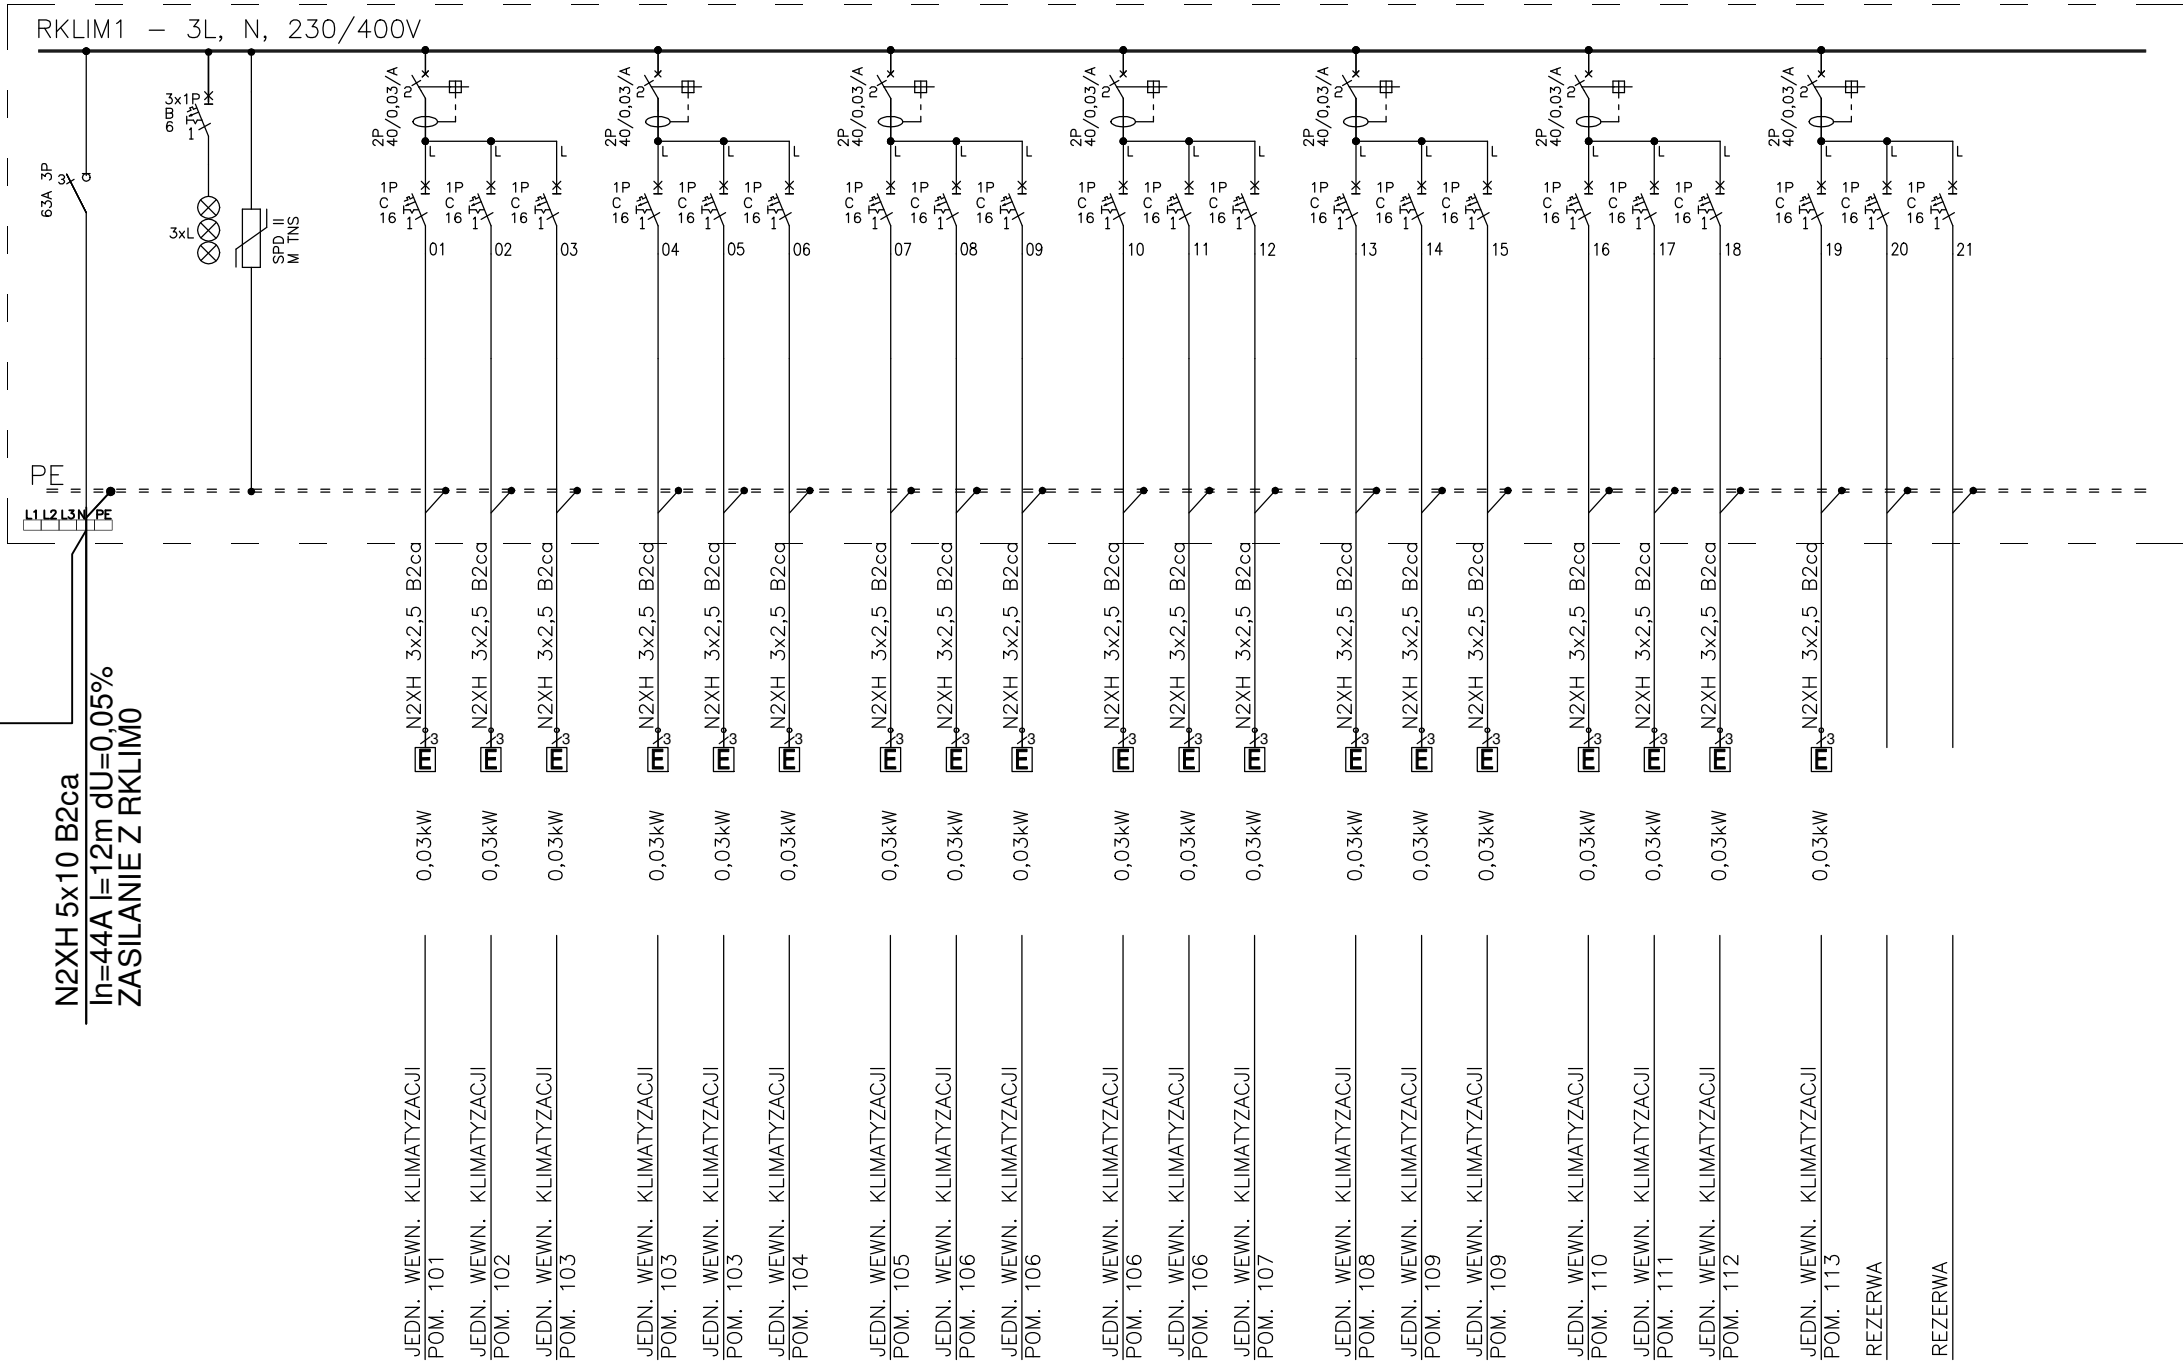

Rozdzielnica RKLIM1
4x18M wewnętrzna, II klasa
IP40, IK09, RAL 9003
wymiary (SxWxG):
436x766x72mm
(103mm z osłoną i
drzwiami)

- UWAGA:
- rozdzielnicę wykonać jako poddyńkową z dwiema pełnymi zamykanymi na zamek, min. IP40, min. IK08
 - w rozdzielnicy pozostawić rezerwę min. 20% miejsca, - fazy w rozdzielnicy obciążyć równomiernie,
 - wszystkie prace należy wykonać zgodnie z obowiązującymi normami oraz przepisami.

przedmiot: SCHEMAT ROZDZIELNICY RKLIM1		branża: ELEKTR.
data: 12.03.2026 r.		skala: ----
adres budowy:	Ełk, ul. Małeckich 4; dz. nr geod. 391/2	
obiekt:	Budynek Sądu Rejonowego w Ełku	
inst. elektryczne:	mgr inż. Maciej Jurowczyk Uprawnienia budowlane do projektowania bez ograniczeń w specjalności instalacje elektryczne nr PDL/0077/PWBE/16	podpis:
	 BIURO PROJEKTÓW ABJ-Pro Jarosław Kozioł ul. Szronowa 6 15-497 Białystok	nr rys.: ESCH-6
WSZYSTKIE PRAWA ZASRZĘDZONE. ŁĄCZNIE Z PRAWEM DO REPRODUKCJI I UDOSTĘPNIANIA, W CAŁOŚCI LUB CZĘŚCI, BEZ ZGODY AUTORA.		