


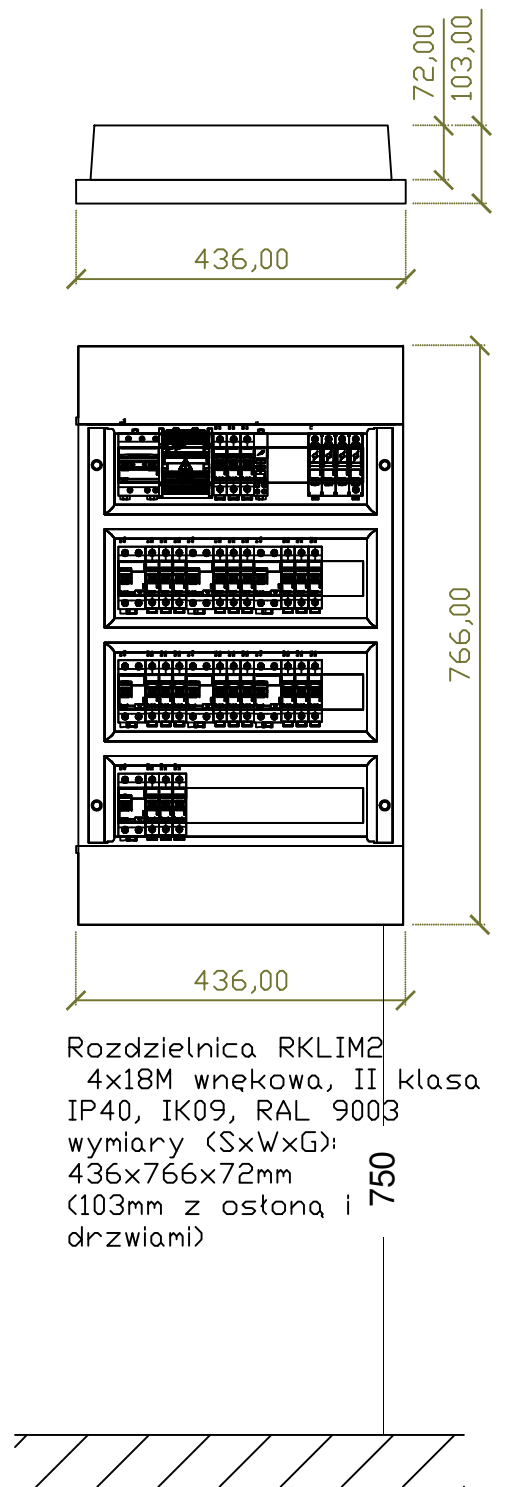

Rozdzielnica RKLIM2
4x18M wne kowa, II klasa
IP40, IK09, RAL 9003
wymiary (SxWxG):
436x766x72mm
(103mm z os n  i
drzwiami)

UWAGA:

- rozdzielnicę wykonać jako poddyńkową z dwiema pełnymi zamykanymi na zamek, min. IP40, min. IK08
- w rozdzielnicy pozostawić rezerwę min. 20% miejsca,
 - fazy w rozdzielnicy obciążyć równomiernie,
- wszystkie prace należy wykonać zgodnie z obowiązującymi normami oraz przepisami.

przedmiot: SCHEMAT ROZDZIELNICZY RKLIM2		branża: ELEKTR.
data: 12.03.2026 r.		skala: -----
adres budowy:	Etka, ul. Małeckich 4; dz. nr geod. 391/2	
obiekt:	Budynek Sądu Rejonowego w Etku	
inst. elektryczne:	mgr inż. Maciej Jurowczyk Uprawnienia budowlane do projektowania bez graniczeń w specjalności instalacje elektryczne nr PDL/0077/PWB-16	podpis:
 BIURO PROJEKTOW ABJ-Pro Jarosław Kozół ul. Szronowa 6 15-697 Białystok		nr rys.: ESCH-7
WSZYSTKIE PRAWA ZAŚRZĘDZONE. ŁĄCZNIE Z PRAWEM DO REPRODUKCJI I UDOSTĘPNIANIA, WYKONANIE I UŻYCIENIE BEZ ZGODY AUTORA.		