
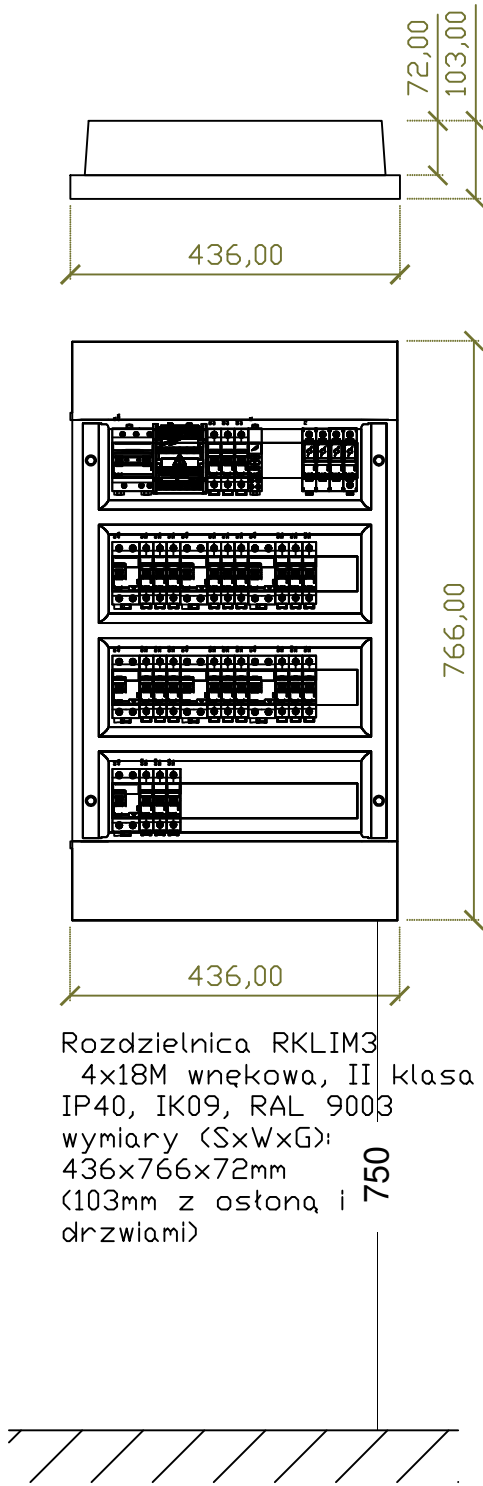


ZASILANIE DO RKLIM4
N2XH 5x10 B2ca
In=44A I=12m dU=0,01%

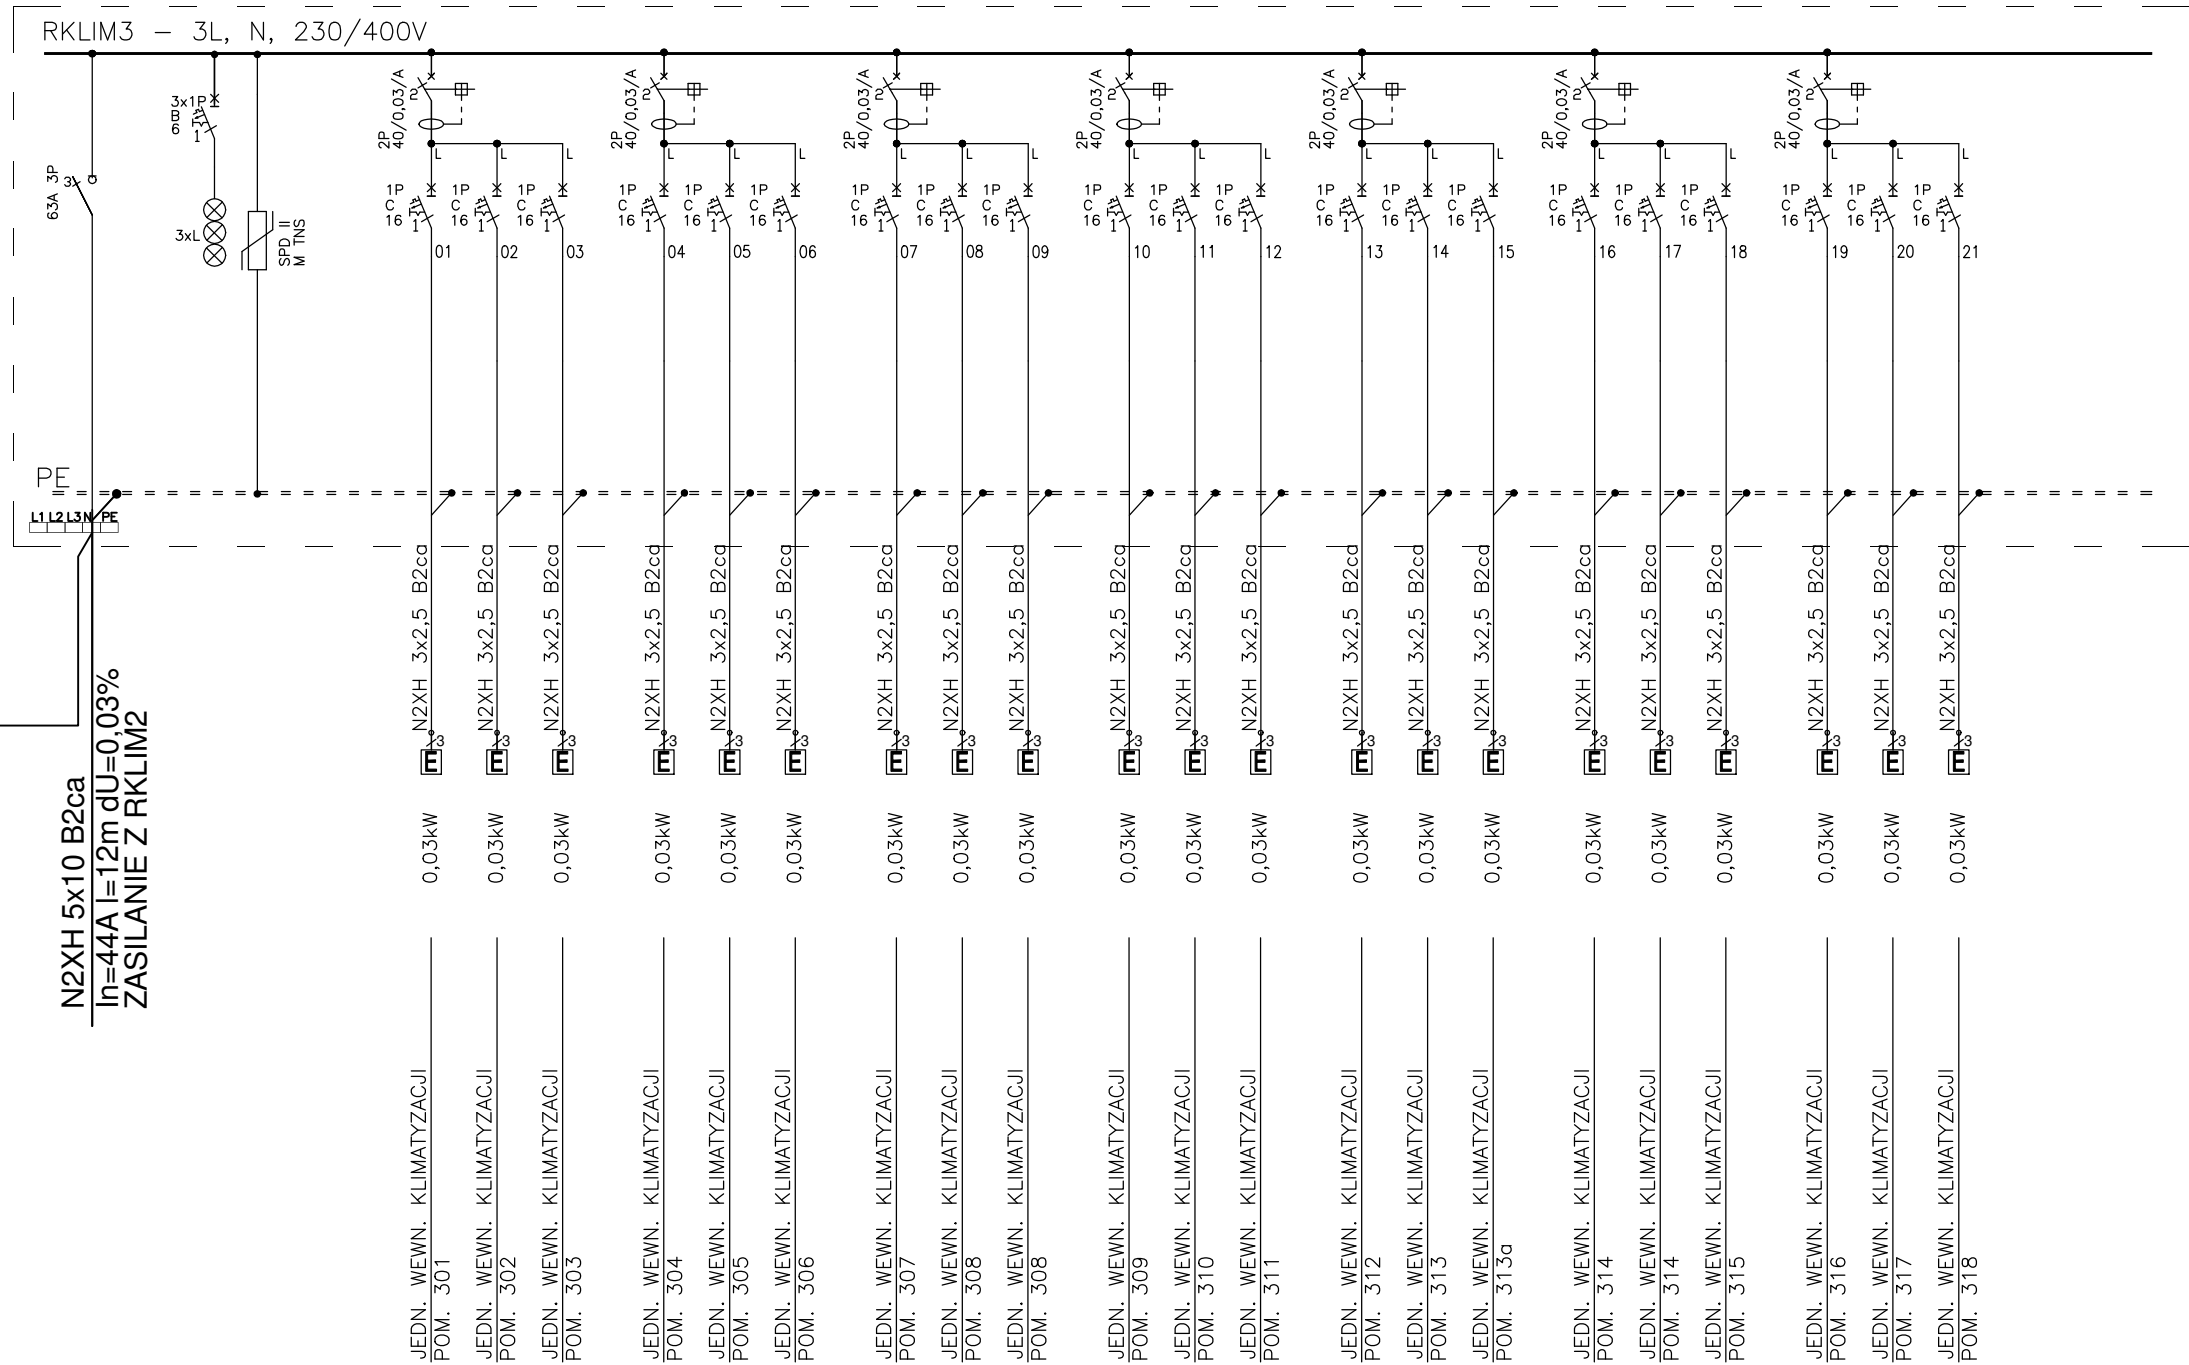

- UWAGA:
- rozdzielnicę wykonać jako poddyńkową z dwiema pełnymi zamykanymi na zamek, min. IP40, min. IK08
 - w rozdzielnicy pozostawić rezerwę min. 20% miejsca,
 - fazy w rozdzielnicy obciążyć równomiernie,
 - wszystkie prace należy wykonać zgodnie z obowiązującymi normami oraz przepisami.

przedmiot: SCHEMAT ROZDZIELNICZY RKLIM3		branża: ELEKTR.
data: 12.03.2026 r.		skala: ----
adres budowy:	Etłk, ul. Małeckich 4; dz. nr geod. 391/2	
obiekt:	Budynek Sądu Rejonowego w Etłku	
inst. elektryczne:	mgr inż. Maciej Jurowczyk Uprawnienia budowlane do projektowania bez ograniczeń w specjalności instalacje elektryczne nr PDL.0077/PWBE/16	podpis:
	ABJ-PRO BIURO PROJEKTÓW ABJ-Pro Jarosław Kotłowski ul. Szronowa 6 15-497 Białystok	nr rys.: ESCH-8
WSZYSTKIE PRAWA ZASRZĘDZONE. ŁĄCZNIE Z PRAWEM DO REPRODUKOWANIA I UDOSTĘPNIANIA. W CAŁOŚCI LUB CZĘŚCI, BEZ ZGODY AUTORA.		