
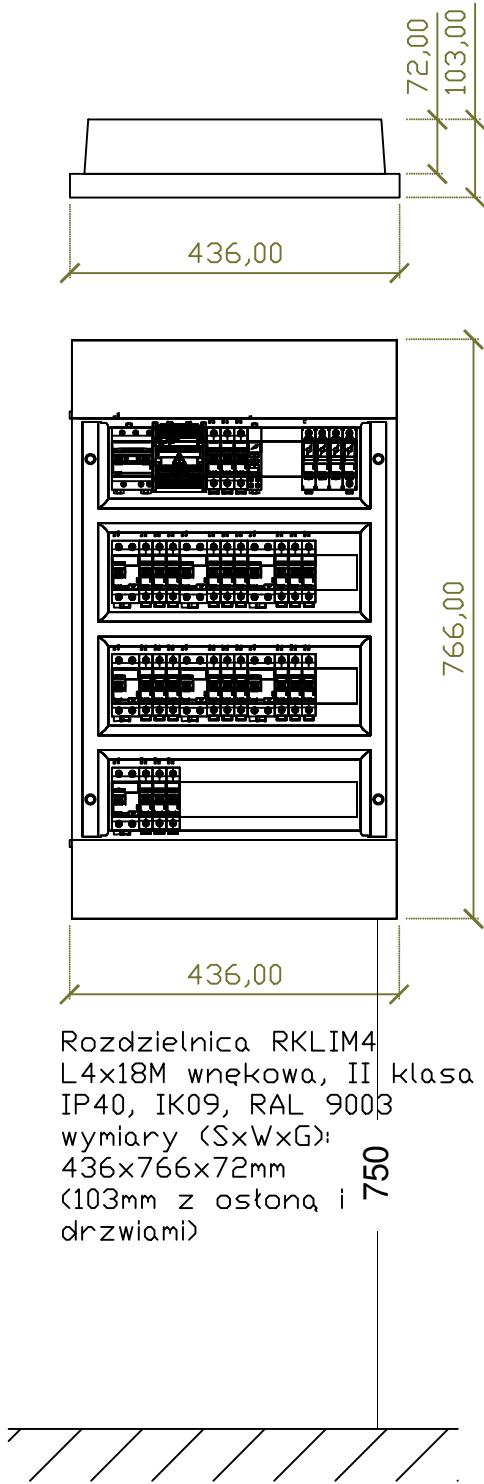


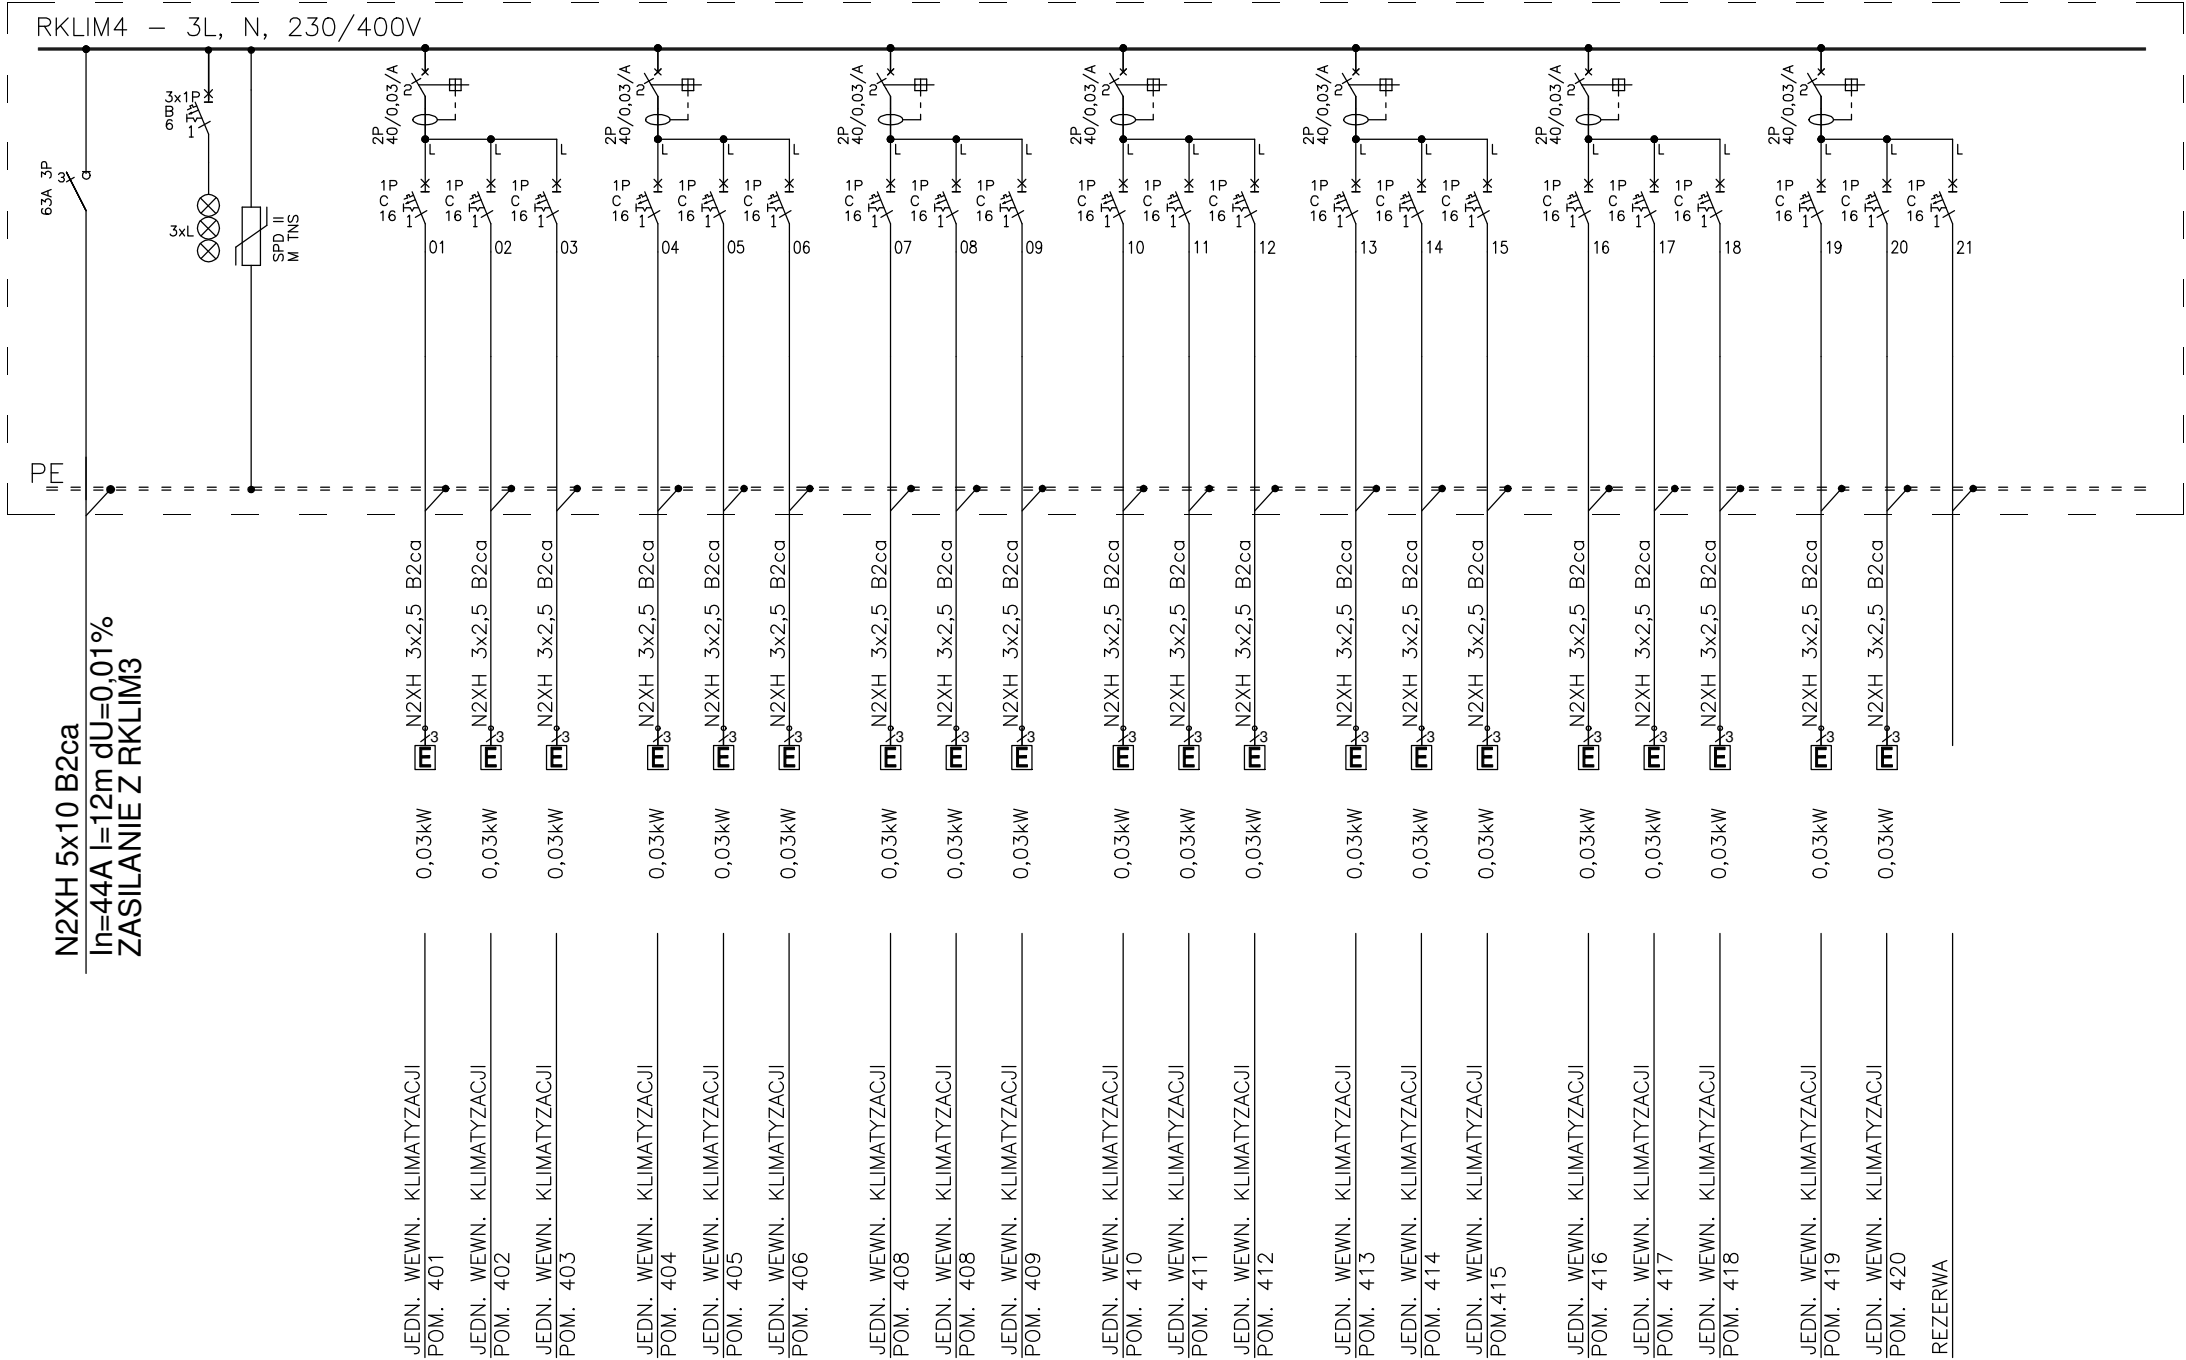

- UWAGA:
- rozdzielnicę wykonać jako poddyńkową z dwiema pełnymi zamykanymi na zamek, min. IP40, min. IK08
 - w rozdzielnicy pozostawić rezerwę min. 20% miejsca, - fazy w rozdzielnicy obciążyć równomiernie,
 - wszystkie prace należy wykonać zgodnie z obowiązującymi normami oraz przepisami.

przedmiot: SCHEMAT ROZDZIELNICY RKLIM4		branża: ELEKTR.
data: 12.03.2026 r.		skala: -----
adres budowy:	Etłk, ul. Małeckich 4; dz. nr geod. 391/2	
obiekt:	Budynek Sądu Rejonowego w Etłku	
inst. elektryczne:	mgr inż. Maciej Jurowczyk Uprawnienia budowlane do projektowania bez ograniczeń w specjalności instalacje elektryczne nr PDL.0077/PWBE16	podpis:
	 BIURO PROJEKTÓW ABJ-Pro Jarosław Kozłowski ul. Szronowa 6 45-607 Białystok	nr rys.: ESCH-9
WSZYSTKIE PRAWA ZASRTZEZONE. ŁĄCZNIE Z PRAWEM DO REPRODUKCJI I UDOSTĘPNIANIA. W CAŁOŚCI LUB CZĘŚCI. BEZ ZGODY AUTORA.		