


II PIETRO

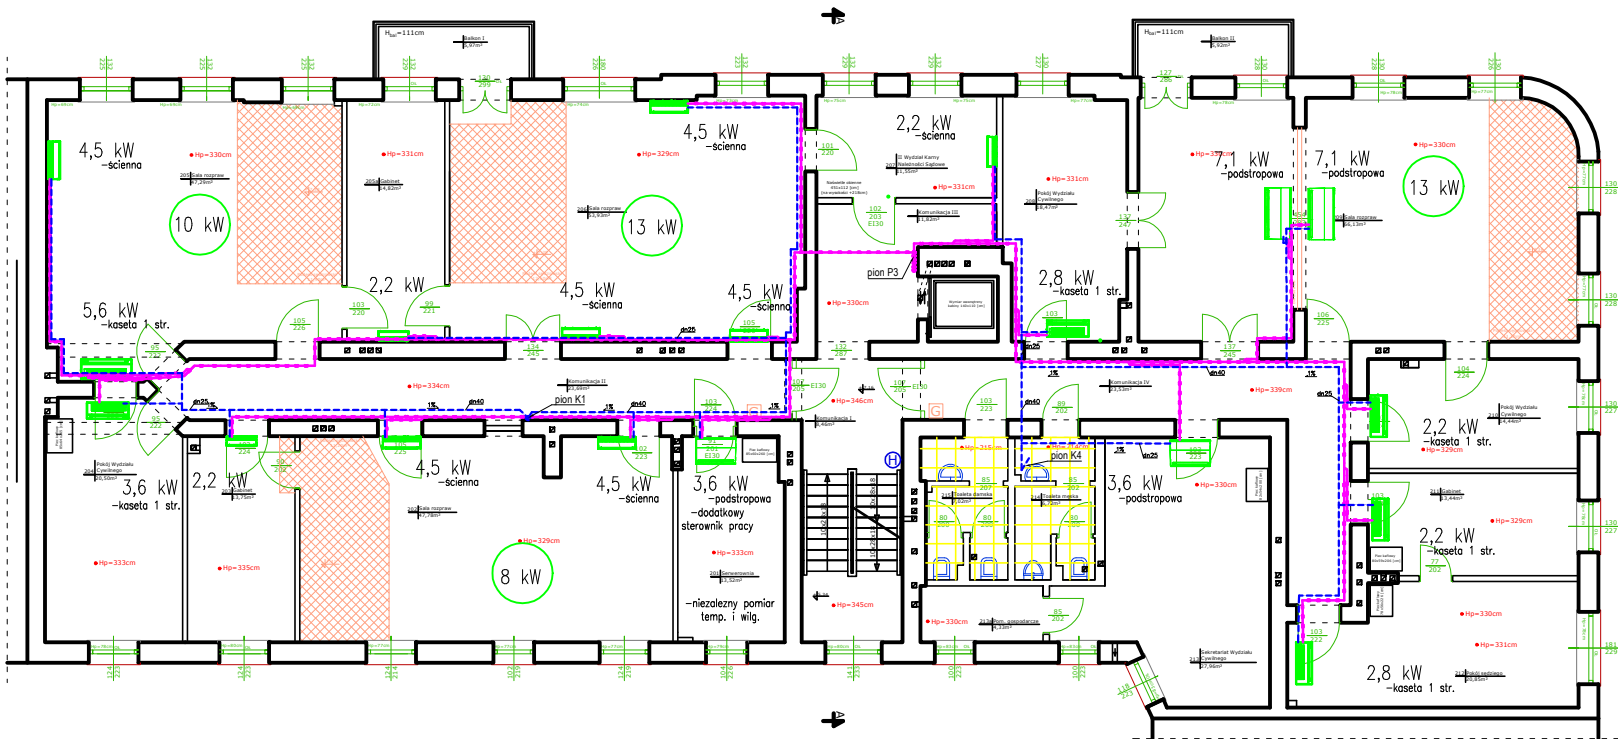

ZESTAWIENIE POWIERZCHOŃ		
201	Serwisownia	13,52m ²
202	Sala rozpraw	47,79m ²
203	Gabinet	13,75m ²
204	Pokój Wydziału Czynelnego	20,50m ²
205	Sala rozpraw	47,29m ²
205a	Gabinet	14,82m ²
206	Sala rozpraw	53,93m ²
207	II Wydział Kraj. Nizozn. Sądn.	11,55m ²
208	Pokój Wydziału Czynelnego	18,47m ²
209	Sala rozpraw	46,67m ²
210	Pokój Wydziału Czynelnego	14,44m ²
211	Gabinet	13,44m ²
212	Pokój Wydziału Czynelnego	20,85m ²
213	Sekretariat Wydziału Czynelnego	27,96m ²
213a	Pomieszczenie gospodarcze	4,33m ²
-	Taśma ipekta	7,22m ²
-	Taśma gipsowa	7,22m ²
-	Komunikacja I	8,46m ²
-	Komunikacja II	23,69m ²
-	Komunikacja III	11,82m ²
-	Komunikacja IV	23,53m ²

LEGENDA	
	LOKALIZACJA WEWNĘTRZNYCH JEDNOSTEK KLIMATYZACJI
	przebieg instalacji klimatyzacji -rury Cu (chłodnicze) / ciepła i gaz
	pin instalacji chłodniczej
	trójnik instalacji chłodniczej
	przebieg instalacji odprowadzenia skroplin -rury PVC-U
	1% 1% min. spadek na długości, kierunku najbliższego pionu kanalizacyjnego dn40, min. średnica wew. rury/kształki PCV-U

przedmiot: RZUT II PIETRA		branża: SANIT.	
data: 2.06.2026 r.	skala: 1:100		
adres budowy:	Elk, ul. Maleckich 4; dz. nr geod. 391/2		
obekt:	Budynek Sądu Rejonowego w Elku		
projektant: mgr inż. Jarosław Kozioł	opracowanie mgr inż. Jarosław Kozioł		podpis:
Opis: Uprawnienie budowlane do przebudowy białej grzeźnicy w hali sanitarnego budynku mieszkalnego przy ul. Piłsudskiego 19			
		mgr inż. Jarosław Kozioł ul. Piłsudskiego 19, 10-100 Elko	
Wielkość formatu: A3		Wielkość formatu: A3	