III PIĘTRO

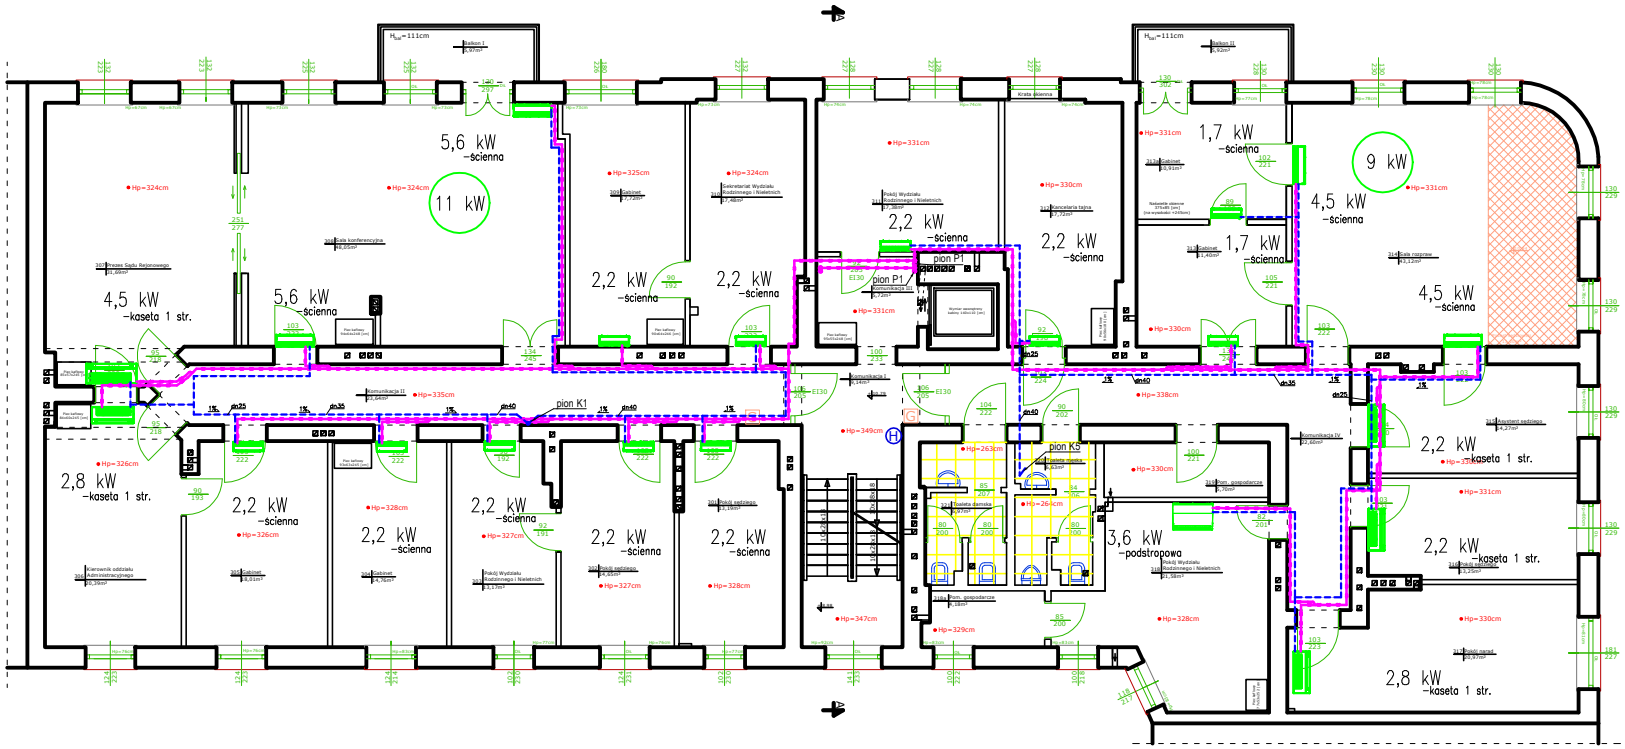

ZESTAWIENIE POWIERZCHNI		
301	Pokój sędziego	13,19m²
302	Pokój sędziego	14,65m²
303	Pokój Wydziału Rodzinnego i Nieletnich	13,17m²
304	Gabinet	14,76m²
305	Gabinet	18,01m²
306	Kierownik Wydziału Administracyjnego	20,39m²
307	Prezes Sądu Rejonowego	31,69m²
308	Sala konferencyjna	48,05m²
309	Gabinet	17,72m²
310	Sekretariat Wydziału Rodzinnego i Nieletnich	17,48m²
311	Pokój Wydziału Rodzinnego i Nieletnich	17,38m²
312	Kancelaria tajna	17,72m²
313	Gabinet	11,40m²
313a	Gabinet	10,91m²
314	Sala rozpraw	43,12m²
315	Asystent sędziego	14,27m²
316	Pokój sędziego	13,25m²
317	Pokój narad	20,97m²
318	Pokój Wydziału Rodzinnego i Nieletnich	21,58m²
318a	Pomieszczenie gospodarcze	4,18m²
319	Pomieszczenie gospodarcze	5,70m²
320	Toaleta męska	6,63m²
321	Toaleta damska	6,97m²
-	Komunikacja I	9,14m²
-	Komunikacja II	23,64m²
-	Komunikacja III	5,72m²
-	Komunikacja IV	22,60m²

RAZEM 464,29m²

LEGENDA	
	LOKALIZACJA WEWNĘTRZNYCH JEDNOSTEK KLIMATYZACJI
	przebieg instalacji klimatyzacji -rury Cu /chłodnicze / ciecz i gaz
	pion instalacji chłodniczej Cu
	trójnik instalacji chłodniczej Cu
	przebieg instalacji odprowadzenia skroplin -rury PVC-U
1%	1 %, min. spadek na długości, kierunku najbliższego pionu kanalizacyjnego
dn40	dn40, min. średnica wew. rury/kształtki PCV-U

przedmiot:	RZUT III PIĘTRA	branża: SANIT.
data:	2.06.2026 r.	skala 1:100
adres budowy:	Ełk, ul. Małeckich 4; dz. nr geod. 391/2	
obiekt:	Budynek Sądu Rejonowego w Ełku	
projektant: inst. sanitarne:	mgr inż. Jarosław Koziol Uprawnienia budowlane do projektowania bez ograniczeń w specjalności instalacje sanitarne nr PDL/0171/PWBS/19	podpis:
	BIURO PROJEKTOW Mgr Inż.Jarosław Koziol ul. Sereocka 9 Ełk tel. 606 826 844	w rys.: 1.5

WŁASNOŚĆ PRAWNA PRAWA AUTORSKIE. ZBCZENIE ZAPRAWNIONY NIEPOWAŻNIA KAŻDA KOPIA W CAŁOŚCI LUB CZĘŚCI BEZ ZGODY AUTORA