


IV PIĘTRO

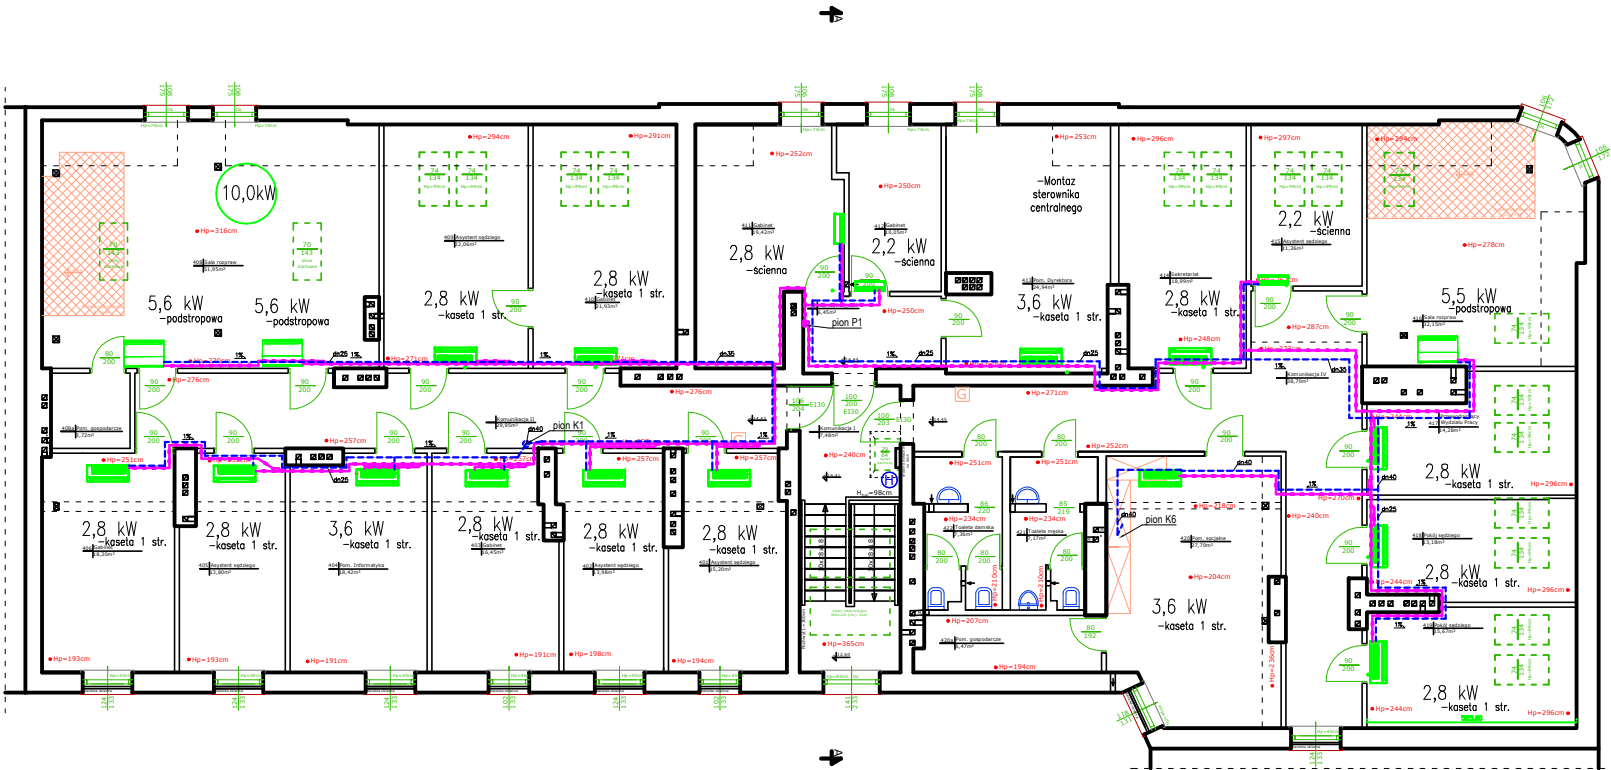

ZESTAWIENIE POWIERZCHNI		
401	Asystent sądnego	15,20m ²
402	Asystent sądnego	13,98m ²
403	Gabinet	16,45m ²
404	Pomieszczenie informatyka	18,42m ²
405	Asystent sądnego	13,80m ²
406	Gabinet	18,20m ²
408	Sala rozpraw	51,50m ²
408a	Pomieszczenie gospodarcze	3,72m ²
409	Asystent sądnego	22,06m ²
410	Gabinet	21,93m ²
411	Gabinet	19,42m ²
412	Gabinet	10,55m ²
413	Pen. Dyrektora	24,94m ²
414	Sekretariat	18,99m ²
415	Asystent sądnego	11,24m ²
416	Sala rozpraw	32,15m ²
417	Przewodniczący Wydziału Pracy	14,28m ²
418	Pokój sądnego	13,18m ²
419	Pokój sądnego	15,67m ²
420	Pomieszczenie socjalne	27,70m ²
420a	Pomieszczenie gospodarcze	6,47m ²
421	Toileta męska	7,17m ²
422	Toileta damska	7,36m ²
-	Komunikacja I	7,48m ²
-	Komunikacja II	29,95m ²
-	Komunikacja III	6,45m ²
-	Komunikacja IV	28,70m ²
RAZEM 486,93m ²		

LEGENDA	
	LOKALIZACJA WIEWIETRZNYCH JEDNOSTEK KLIMATYZACJI
	przebieg instalacji klimatyzacji - rury Cu (chłodniczej / ciepłej) / gaz
	przebieg instalacji chłodniczej Cu
	przebieg instalacji odprowadzenia skroplin - rury PVC-U
	1%, min. spadek na długości, kierunku najniższego pionu kanalizacyjnego dn40, min. średnica wew. rury/kształtki PCV-U

przedmiot: RZUT IV PIĘTRA		branża: SANIT.
data:	2.06.2026 r.	skala: 1:100
adres budowy:	Elk, ul. Malekich 4; dz. nr geod. 391/2	
obekt:	Budynek Sądu Rejonowego w Elk	
projektant:	mgr inż. Jerolaw Kozioł	podpis:
inst. sanitarna:	Uprawnienia budowlane do projektowania bez ograniczeń w specjalności: Instalacja sanitarna	
	PEŁSTYPIPIB519	
		tytuł: 1.6