


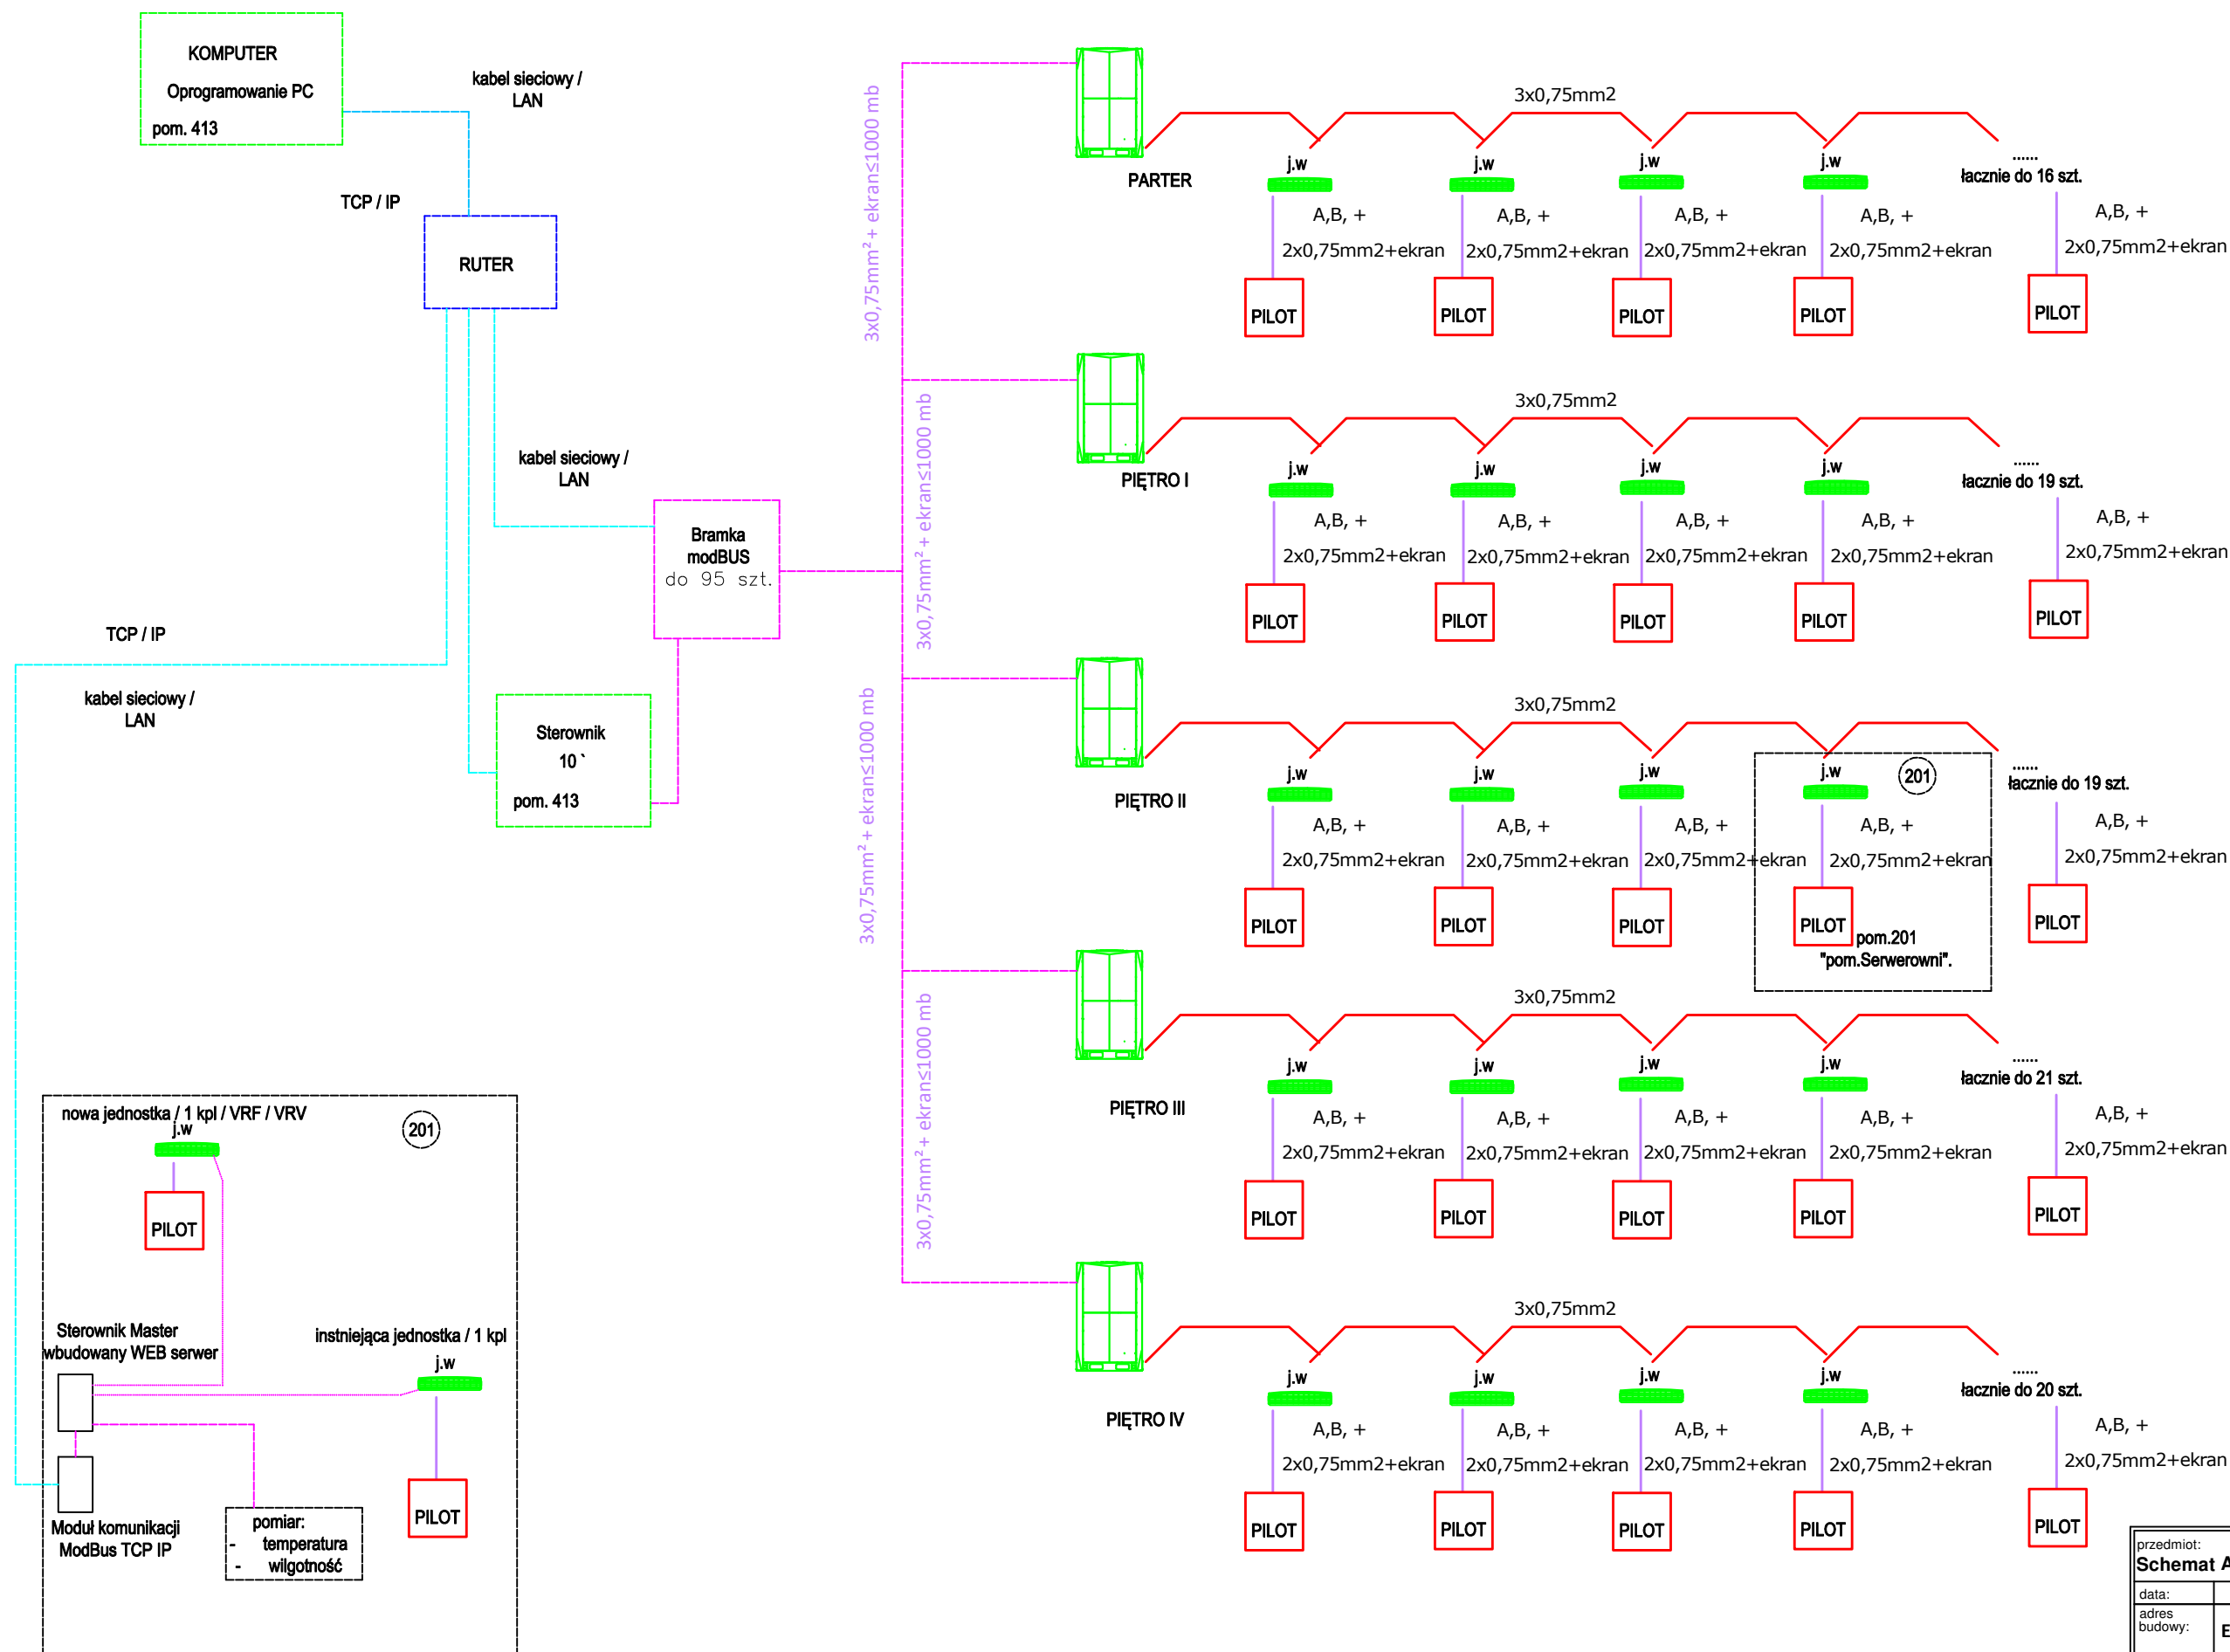

pom. 201 Serwerownia

przedmiot: Schemat Automatyki - sterowania		branża: SANIT	
data:	2.06.2026 r.		skala 1:100
adres budowy:	Ełk, ul. Małeckich 4; dz. nr geod. 391/2		
obiekt:	Budynek Sądu Rejonowego w Ełku		
projektant:	mgr inż. Jarosław Kozioł		podpis:
inst. sanitarne:	Uprawnienia budowlane do projektowania bez ograniczeń w specjalności instalacje sanitarne nr PDL/0171/PWB/19		
		BIURO PROJEKTÓW ABJ-Pro Jarosław Kozioł ul. Szczerbowa 6 15-697 Białystok	nr rys.: 1.8
WSZYSTKIE PRAWA ZASRZEŻONE. ŁĄCZNIE Z PRAWEM DO REPRODUKCJI I UDOSTĘPNIANIA, W CAŁOŚCI LUB CZĘŚCI, BEZ ZGODY AUTORA.			