



TP1 - ISTNIEJĄCY PRZEKRÓJ POPRZECZNY PRZEZ DG K601167
skala 1:50

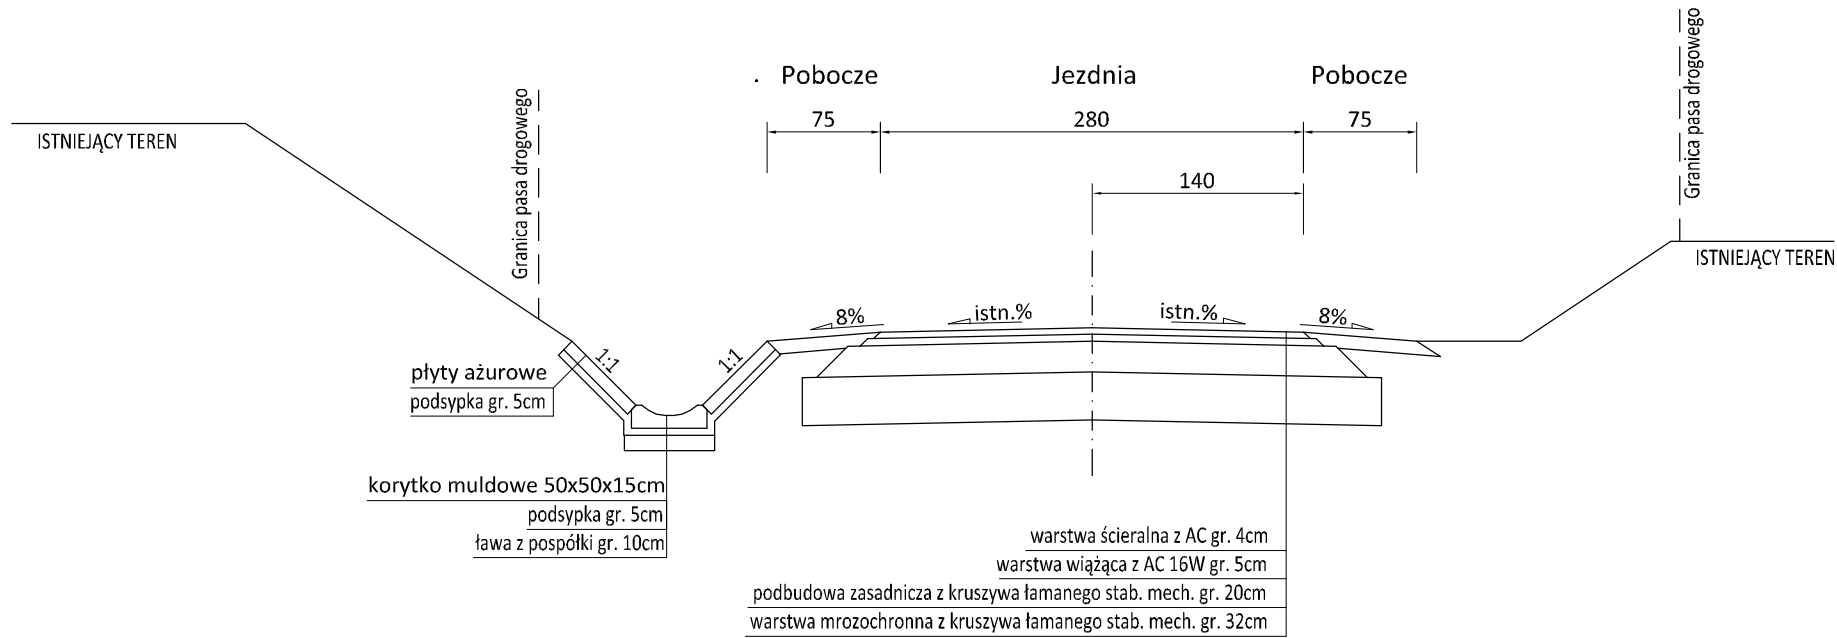

TP1 - PROJEKTOWANY PRZEKRÓJ POPRZECZNY PRZEZ DG K601167
skala 1:50

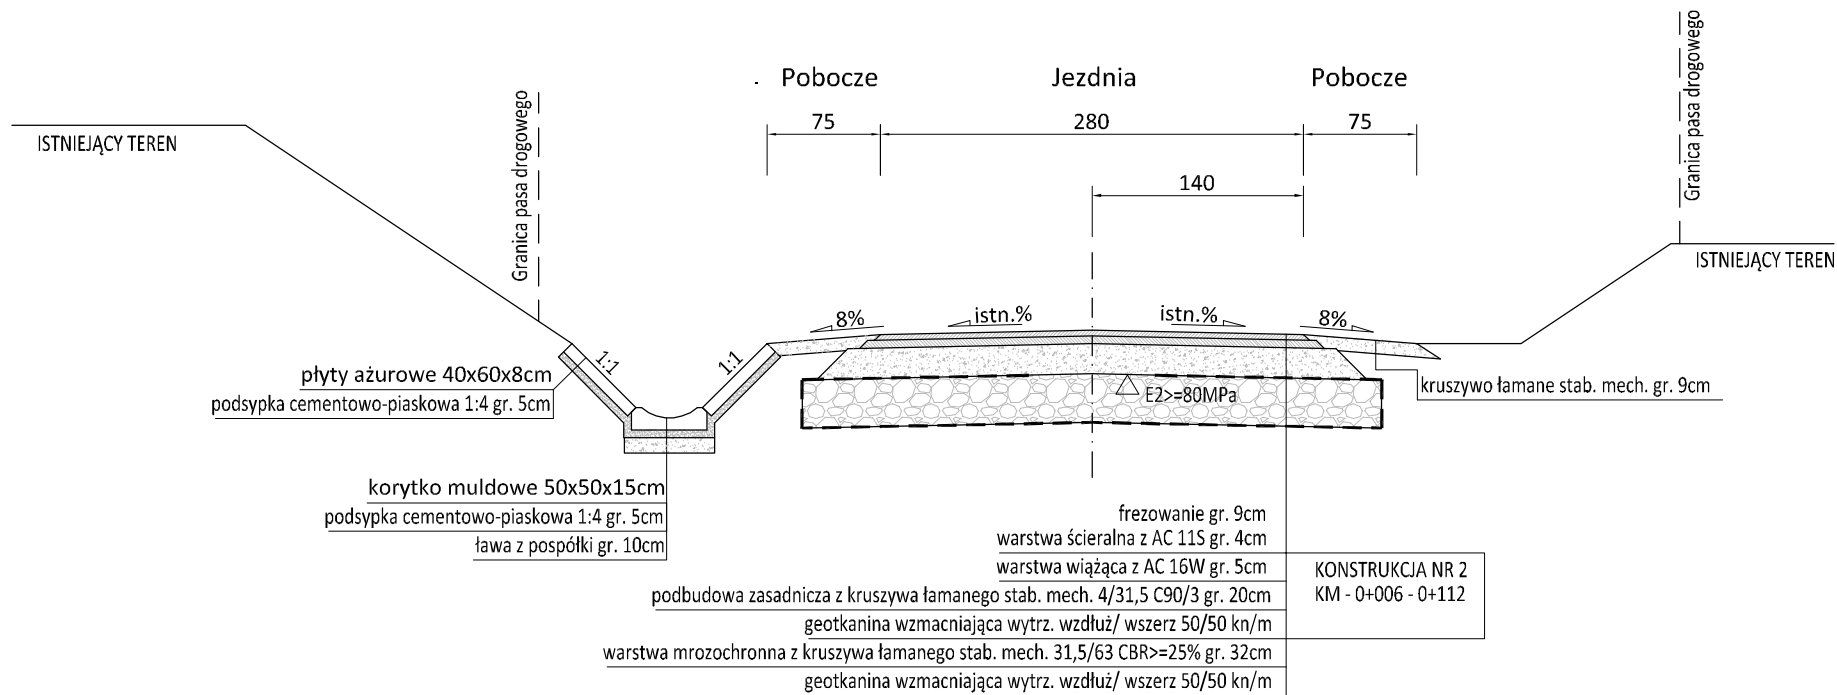

PRZED PRZYSTĄPIENIEM DO ROBÓT SPRAWDZIĆ WSZYSTKIE WYMIARY NA BUDOWIE.
WSZELKIE PRAWA AUTORSKIE ZASTRZEŻONE.
DOKONYWANIE ZMIAN, KOPIOWANIA I ROZPOWSZECZNIANIA BEZ ZGODY AUTORA JEST ZABRONIONE.

PROJTECH
DAWID KLIMEK

PROJTECH DAWID KLIMEK
BUDOWNICTWO KOMUNIKACYJNE
PROJEKTY I NADZORY
ul. Prosta 3
32-052 Radziszów
NIP 7343193806
KONTO ING BANK SŁĄSKI 63 1050 1562 1000 0091 4436 0816

tel. 602 411 601
mail: projtech@op.pl
REGON 123050340

INWESTOR:
Gmina Skawina
Rynek 1
32-050 Skawina

TEMAT:
Remont drogi gminnej publicznej nr 601167K (ul. Ostra Góra), dz. nr 4201, 2599/2, 2599/9, 3566/4, obręb 0015 Wola Radziszowska, j. ew. 120611_5 Skawina
w ramach zadania pn.: "Przygotowanie materiałów i dokonanie zgłoszenia robót budowlanych remontu dróg gminnych na terenie miasta i gminy Skawina"

OBIEKT:
Droga gminna publiczna nr 601167K (ul. Ostra Góra), dz. nr 4201, 2599/2, 2599/9, 3566/4, obręb 0015 Wola Radziszowska, j. ew. 120611_5 Skawina

NAZWA RYSUNKU:
PRZEKROJE TYPOWE

Imię i nazwisko	Branża	Nr uprawnień	Podpis
mgr inż. Dawid Klimek	Projektant-drogowa	MAP/0280/POOD/10	

NR PROJEKTU:	NR UMOWY:	DATA:	SKALA:	Nr rysunku:
12300326	GK.272.2.12.2026	06.2026	1:50	3.1
FAZA:	BRANŻA:			
materiał zgłoszeniowy	drogowa			