



TP2 - ISTNIEJĄCY PRZEKRÓJ POPRZECZNY PRZEZ DG K601167
skala 1:50

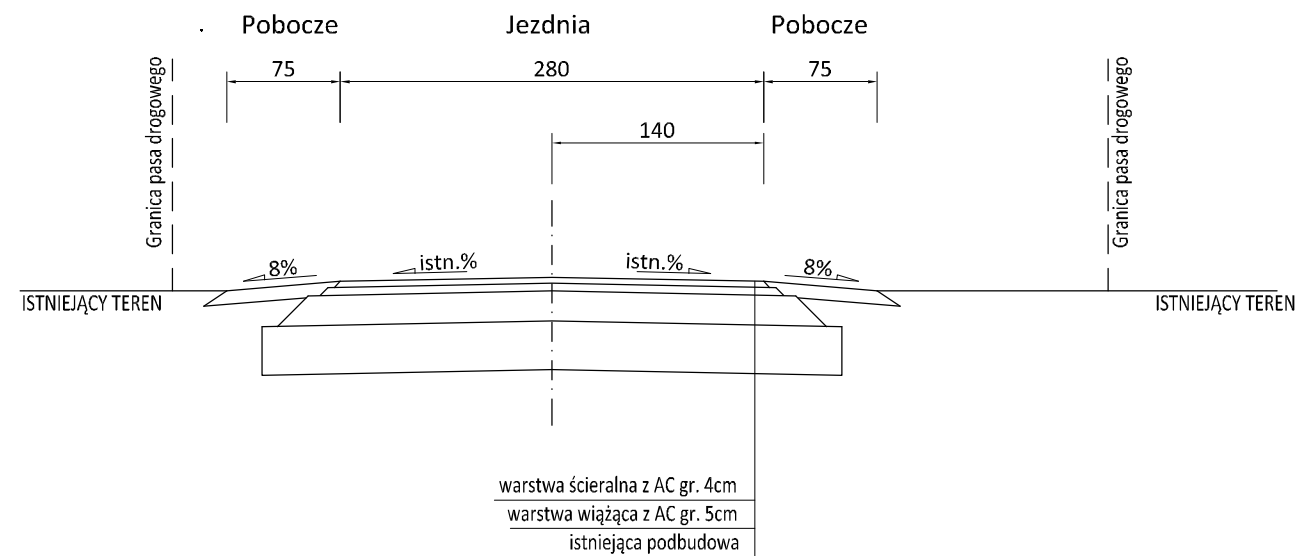

TP2 - PROJEKTOWANY PRZEKRÓJ POPRZECZNY PRZEZ DG K601167
skala 1:50

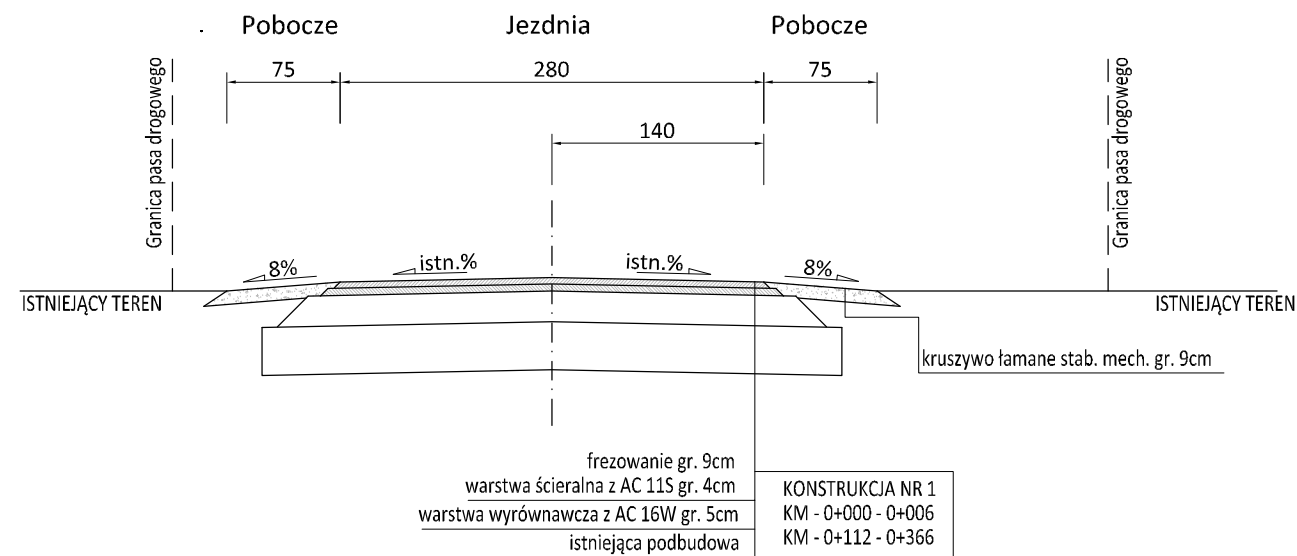

PRZED PRZYSTĄPIENIEM DO ROBÓT SPRAWDZIĆ WSZYSTKIE WYMIARY NA BUDOWIE. WSZELKIE PRAWA AUTORSKIE ZASTRZEŻONE. DOKONYWANIE ZMIAN, KOPIOWANIA I ROZPOWSZECZNIANIA BEZ ZGODY AUTORA JEST ZABRONIONE.				
		PROJTECH DAWID KLIMEK BUDOWNICTWO KOMUNIKACYJNE PROJEKTY I NADZORY ul. Prosta 3 tel. 602 411 601 32-052 Radziszów mail: projtech@op.pl NIP 7343193806 REGON 123050340 KONTO ING BANK SŁĄSKI 63 1050 1562 1000 0091 4436 0816		
INWESTOR: Gmina Skawina Rynek 1 32-050 Skawina				
TEMAT: Remont drogi gminnej publicznej nr 601167K (ul. Ostra Góra), dz. nr 4201, 2599/2, 2599/9, 3566/4, obręb 0015 Wola Radziszowska, j. ew. 120611_5 Skawina w ramach zadania pn.: "Przygotowanie materiałów i dokonanie zgłoszenia robót budowlanych remontu dróg gminnych na terenie miasta i gminy Skawina"				
OBIEKT: Droga gminna publiczna nr 601167K (ul. Ostra Góra), dz. nr 4201, 2599/2, 2599/9, 3566/4, obręb 0015 Wola Radziszowska, j. ew. 120611_5 Skawina				
NAZWA RYSUNKU: PRZEKROJE TYPOWE				
Imię i nazwisko mgr inż. Dawid Klimek		Branża Projektant-drogowa	Nr uprawnień MAP/0280/POOD/10	Podpis
NR PROJEKTU: 12300326		NR UMOWY: GK.272.2.12.2026	DATA: 06.2026	SKALA: 1:50
FAZA: materiał zgłoszeniowy		BRANŻA: drogowa		Nr rysunku: 3.2