



TP3 - ISTNIEJĄCY PRZEKRÓJ POPRZECZNY PRZEZ DG K601167
skala 1:50

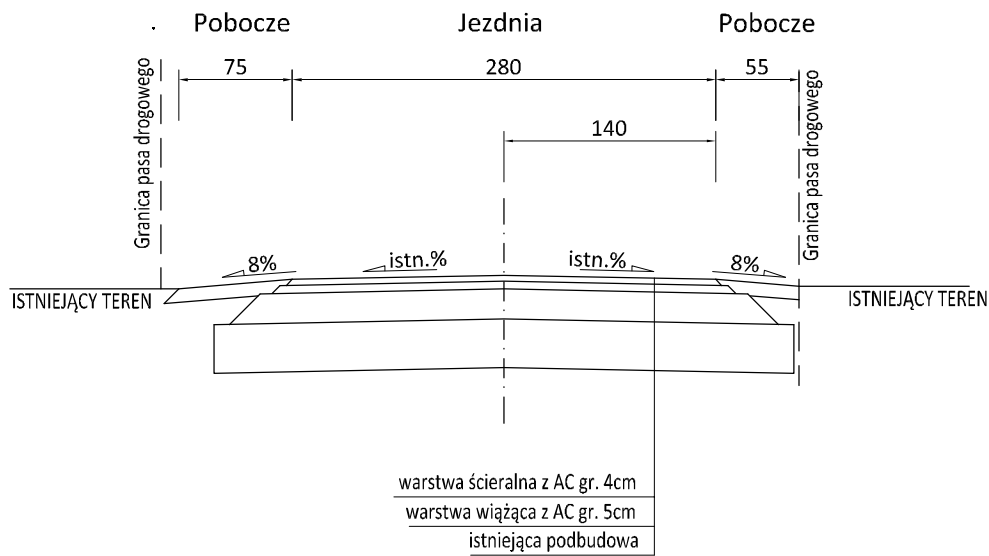

TP3 - PROJEKTOWANY PRZEKRÓJ POPRZECZNY PRZEZ DG K601167
skala 1:50

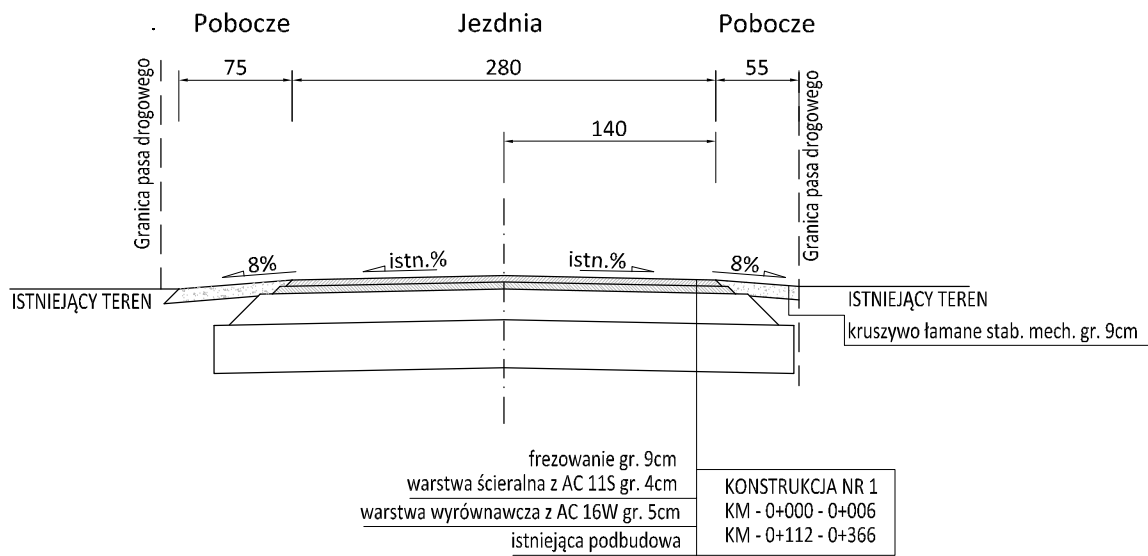

PRZED PRZYSTĄPIENIEM DO ROBÓT SPRAWDZIĆ WSZYSTKIE WYMIARY NA BUDOWIE. WSZELKIE PRAWA AUTORSKIE ZASTRZEŻONE. DOKONYWANIE ZMIAN, KOPIOWANIA I ROZPOWŚSZECHNIANIA BEZ ZGODY AUTORA JEST ZABRONIONE.			
PROJTECH DAWID KLIMEK		PROJTECH DAWID KLIMEK BUDOWNICTWO KOMUNIKACYJNE PROJEKTY I NADZORY ul. Prosta 3 32-052 Radziszów NIP 7343193806 KONTO ING BANK SŁĄSKI 63 1050 1562 1000 0091 4436 0816	
INWESTOR: Gmina Skawina Rynek 1 32-050 Skawina			
TEMAT: Remont drogi gminnej publicznej nr 601167K (ul. Ostra Góra), dz. nr 4201, 2599/2, 2599/9, 3566/4, obręb 0015 Wola Radziszowska, j. ew. 120611_5 Skawina w ramach zadania pn.: "Przygotowanie materiałów i dokonanie zgłoszenia robót budowlanych remontu dróg gminnych na terenie miasta i gminy Skawina"			
OBJEKT: Droga gminna publiczna nr 601167K (ul. Ostra Góra), dz. nr 4201, 2599/2, 2599/9, 3566/4, obręb 0015 Wola Radziszowska, j. ew. 120611_5 Skawina			
NAZWA RYSUNKU: PRZEKROJE TYPOWE			
Imię i nazwisko	Branża	Nr uprawnień	Podpis
mgr inż. Dawid Klimek	Projektant-drogowa	MAP/0280/POOD/10	
NR PROJEKTU: 12300326	NR UMOWY: GK.272.2.12.2026	DATA: 06.2026	SKALA: 1:50
FAZA: materiał zgłoszeniowy		BRANŻA: drogowa	
			Nr rysunku: 3.3