


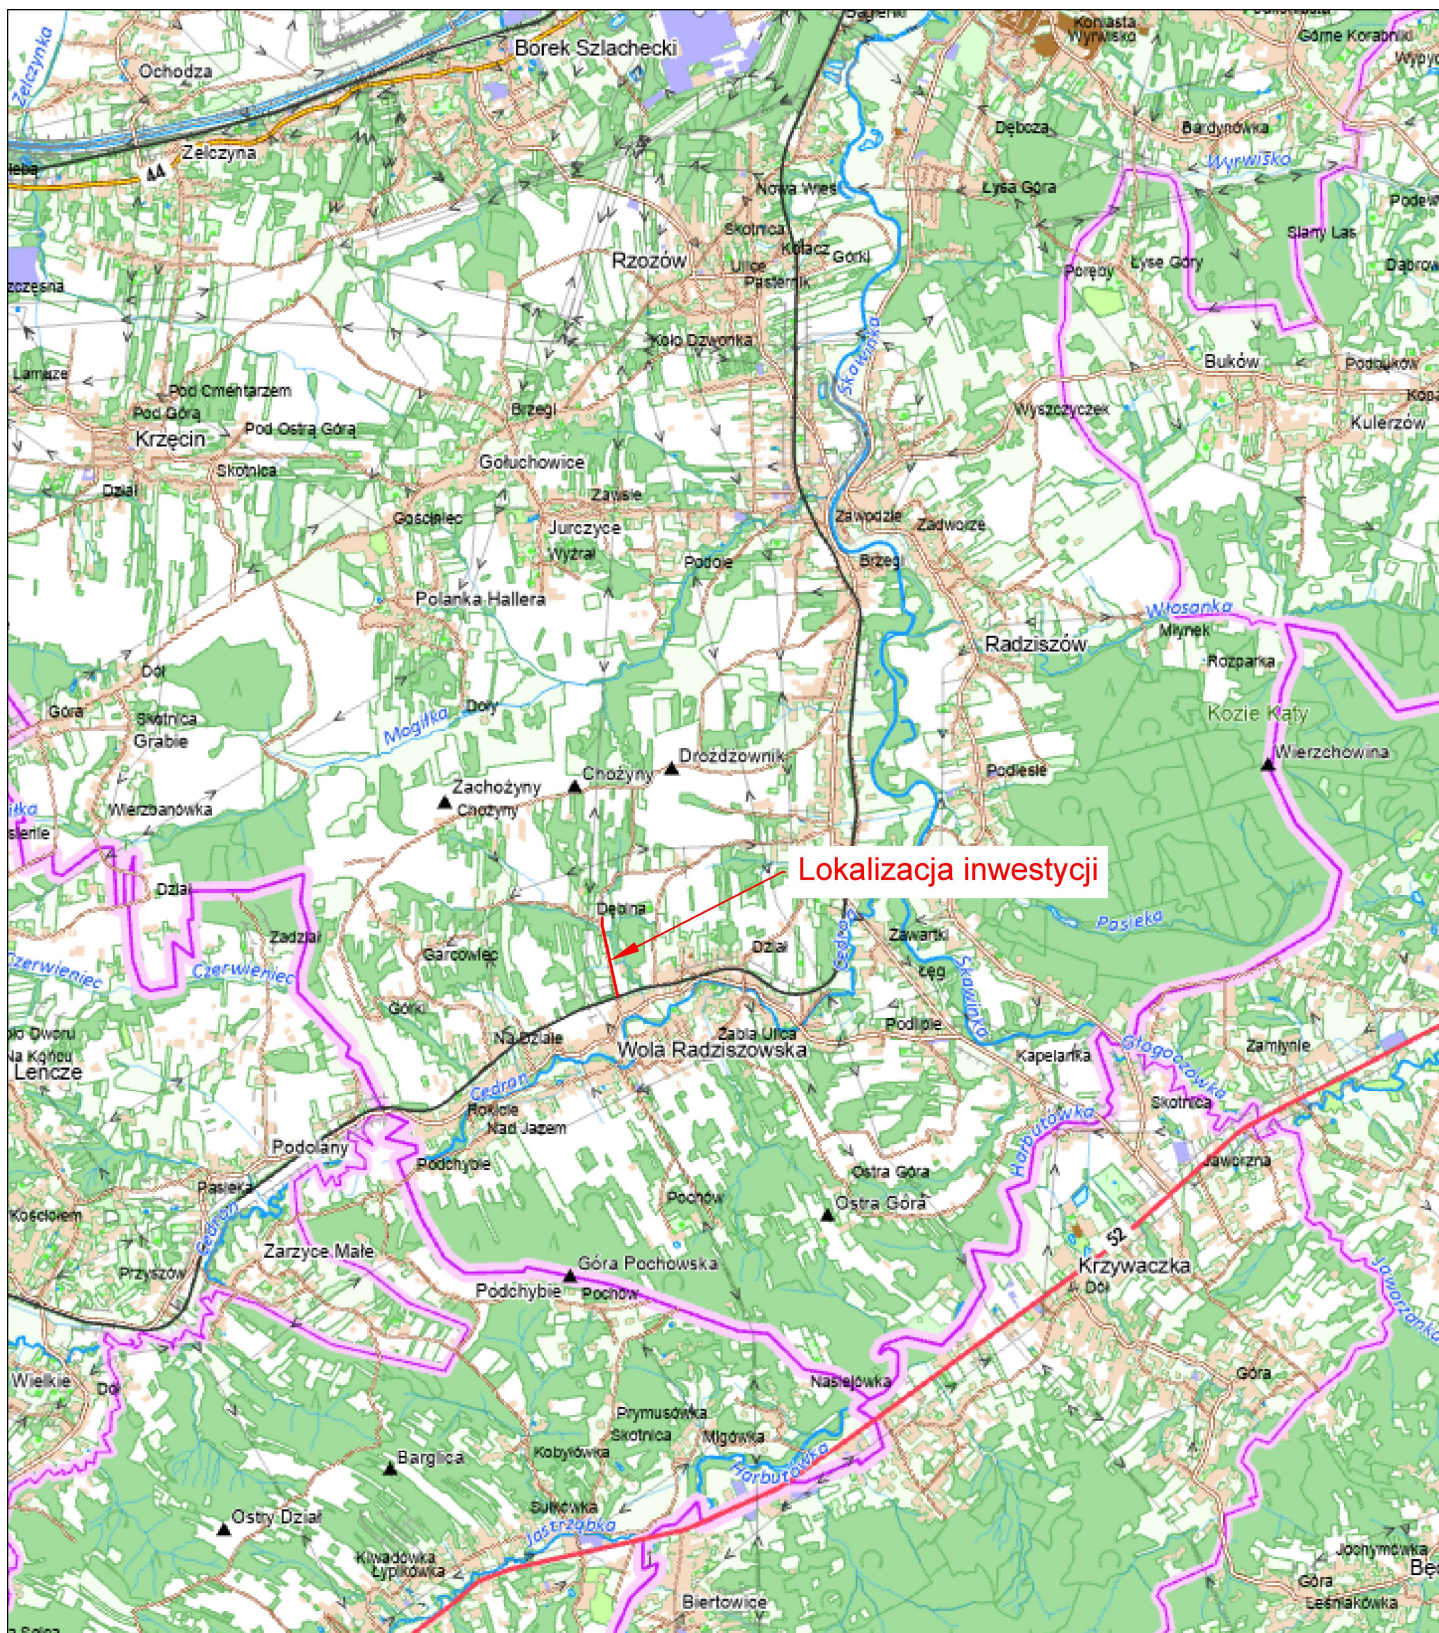

Źródło podkładu mapowego:  
www.https://mapy.geoportal.gov.pl

Jednostka Projektowa:  
**PRO-WAY Inżynieria Drogowa Kamil Kamykowski**  
Łowczówek 154, 33-171 Pleśna  
NIP: 873-307-23-99  
e-mail: [proway.id@gmail.com](mailto:proway.id@gmail.com); tel: 535-142-096

Inwestor:

**Gmina Skawina**  
ul. Rynek 1  
32-050 Skawina



Lokalizacja: **m. Wola Radziszowska, dz. nr: 4138, obręb: 0015, j.ewid.: 120611\_5**

Tytuł projektu: **„Remont drogi gminnej nr 601179K (ul. Potokowa) klasy L polegający na remoncie jezdni, poboczy oraz odwodnienia, w km 0+152 - 0+870 w miejscowości Wola Radziszowska”**

Tytuł rys.:

**ORIENTACJA**

| Funkcja:    | Tytuł, imię i nazwisko    | Specjalność | Nr uprawnień     | Podpis      |
|-------------|---------------------------|-------------|------------------|-------------|
| Projektant: | mgr inż. Kamil KAMYKOWSKI | drogowa     | MAP/0333/PWBD/23 |             |
| Etap:       | Branża:                   | Data:       | Skala:           | Nr rysunku: |
| zgłoszenie  | drogowa                   | 06.2025     | 1:5 000          | <b>01</b>   |