



Przekrój poprzeczny km:0+300

skala 1:50

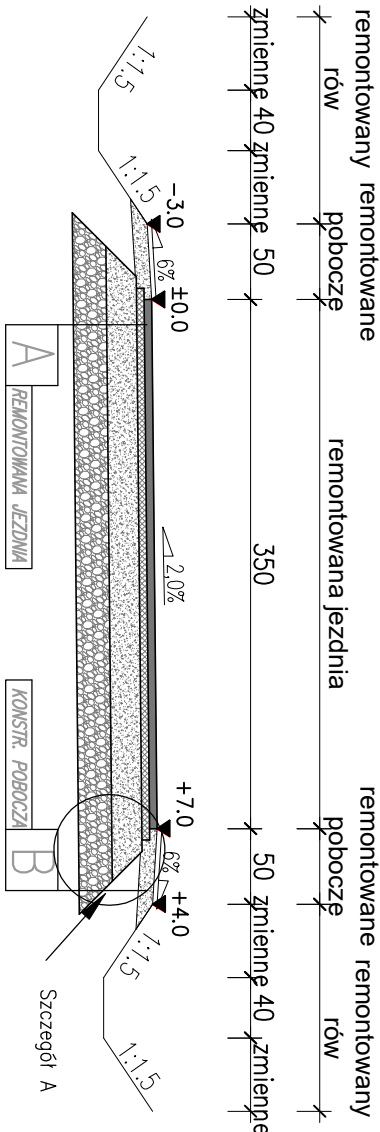


Przekrój poprzeczny km:0+800

skala 1:50

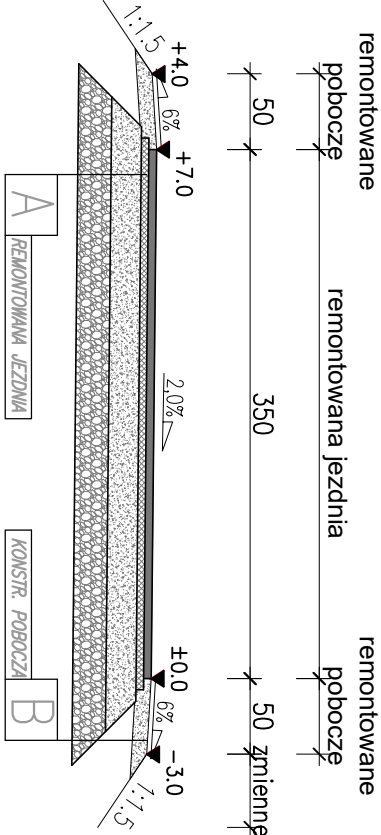

Szczegół A

skala 1:25

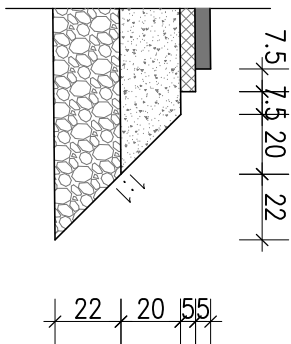

A	
REMONTOWANA JEZDNIĄ	
W-a ścielona: AC 11 S – zgodnie z WT2	5cm
Skroplenie emulsji asfaltowej	–
W-a wążca: AC 16 W – zgodnie z WT2	5cm
Skroplenie emulsji asfaltowej	–
Podbudowa zasadnicza:	20cm
Warstwa mrozochronna:	22cm
Podłoże G1 o wstępnym module odkształcenia nie mniejszym niż 80MPa	E2=80MPa
RAZEM:	52cm

B	
REMONTOWANE POBOCZE	
Kruszywo łamane 0/31,5 stłb. mech.	10cm
RAZEM:	10cm

METRYKA OBIEKTU:

Klasa drogi: L
Kategoria ruchu: KR1

UWAGI:

- Przekroje typowe należy rozpatrywać wraz z planem sytuacyjnym.
- Wymiary poziome zostały podane w centymetrach.
- Rzędne wysokościowe podano w centymetrach.
- Ustytuowanie wysokościowe drogi należy zachować zgodnie z istniejącym ustytuowaniem.
- W przypadku podłoża o wstępnym module odkształcenia mniejszym niż 80 MPa należy doprowadzić podłoże do parametrów G1 o wstępnym module odkształcenia niemniejszym niż 80 MPa za pomocą stabilizacji gruntu spoiwem hydraulicznym z dozozu o parametrach C1,5/2 (≤4MPa) o grubości 24cm.

Jednostka Projektowa:				Inwestor:	
PRO-WAY Inżynieria Drogowa Kamil Kamiński Łowczówek 154, 33-171 Plesna NIP: 873-307-23-99 e-mail: proway.id@gmail.com ; tel: 535-142-096				Gmina Skawina ul. Rynek 1 32-050 Skawina	
Lokalizacja:	m. Wola Radziszowska, dz. nr: 4138, obręb: 0015, j.ewid.: 120611_5				
Tytuł projektu:	"Remont drogi gminnej nr 601179K (ul. Potokowa) klasy L polegający na remoncie jezdni, poboczy oraz odwodnienia, w km 0+152 - 0+870 w miejscowości Wola Radziszowska"				
Tytuł rys.:	PRZEKROJE TYPOWE				
Funkcja:	Tytuł, imię i nazwisko	Specjalność	Nr uprawnień		
Projektant:	mgr inż. Kamil KAMYKOWSKI	drogowa	MAP/0333/PWBD/23		
Etap:	Branża:	Data:	Skala:		
zgłoszenie	drogowa	06.2025	1:50		
			Nr rysunku:		
			03		