



MIESZKANIE TRENINGOWE UKŁAD POMIESZCZEŃ

Nr pom.	Nazwa pomieszczenia	Pow. [m ²]
1	Przedpokój	13,23
2	Łazienka	5,75
3	Kuchnia	6,34
4	Pokój	16,40


Suma: 41,72 m²

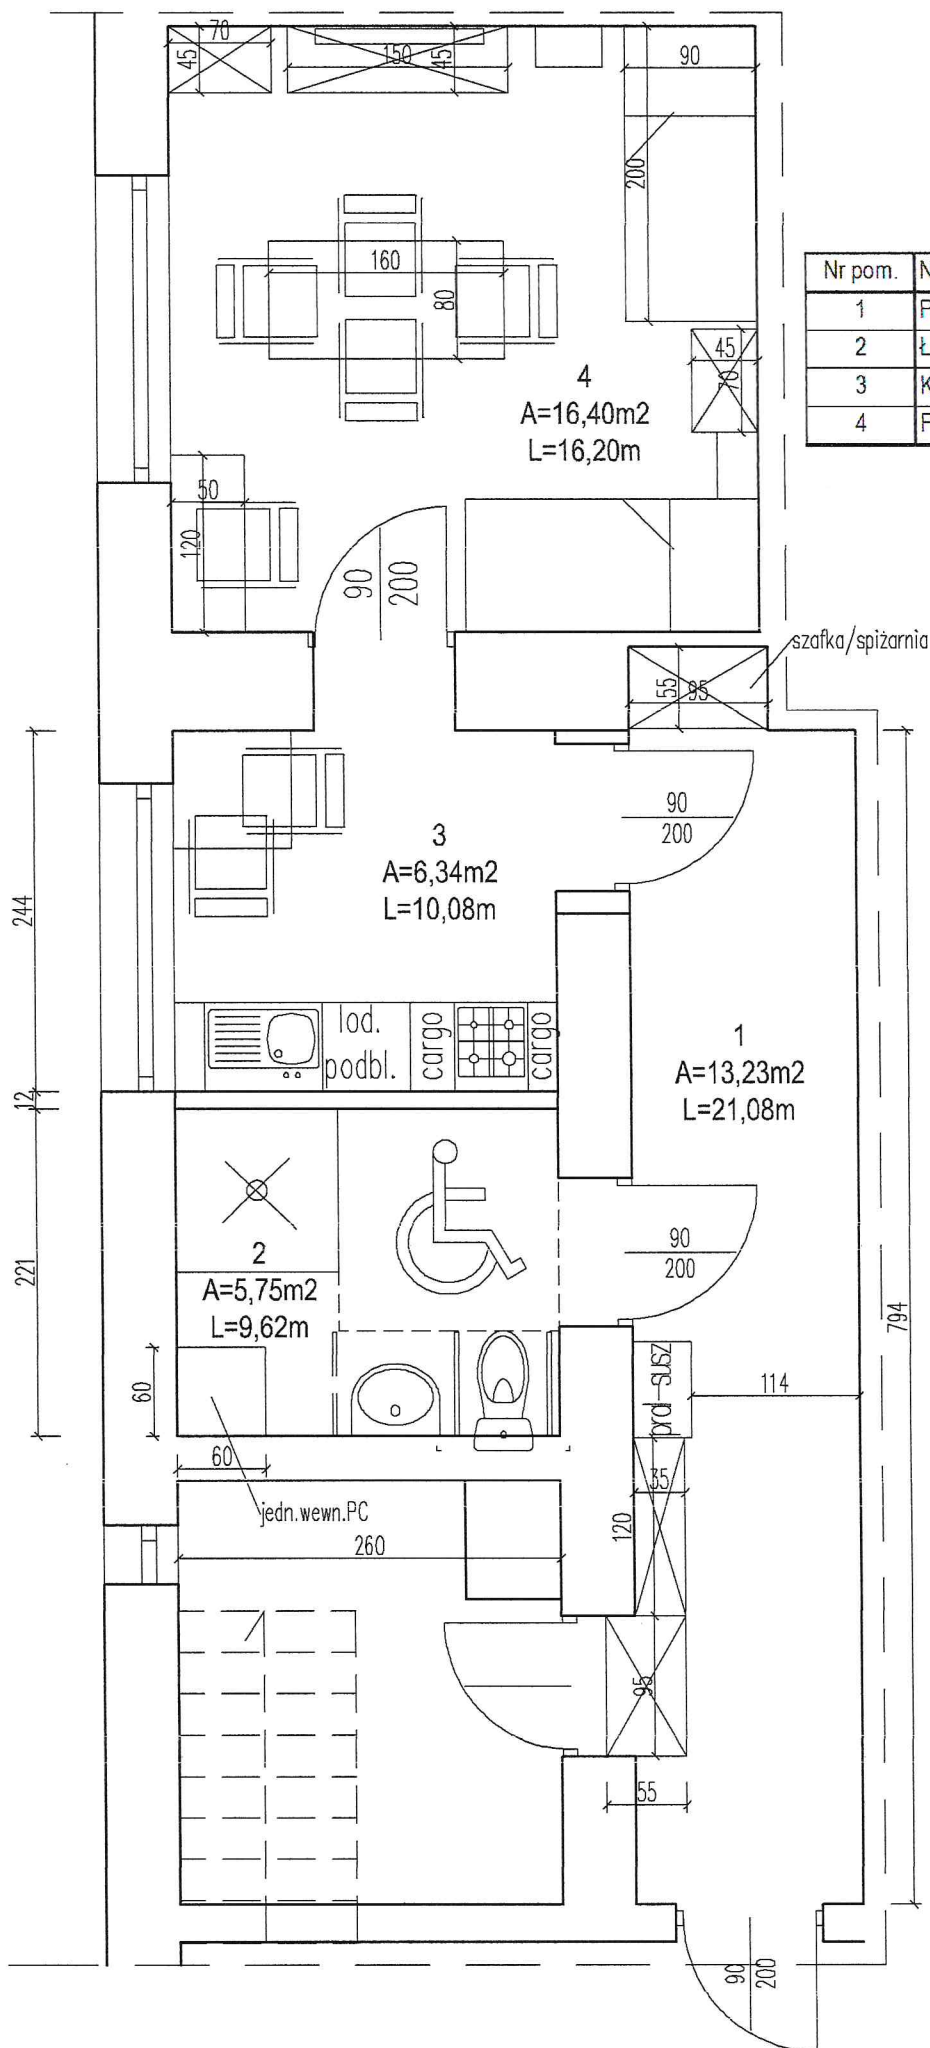


MIESZKANIE TRENINGOWE
ZAKRES PRAC

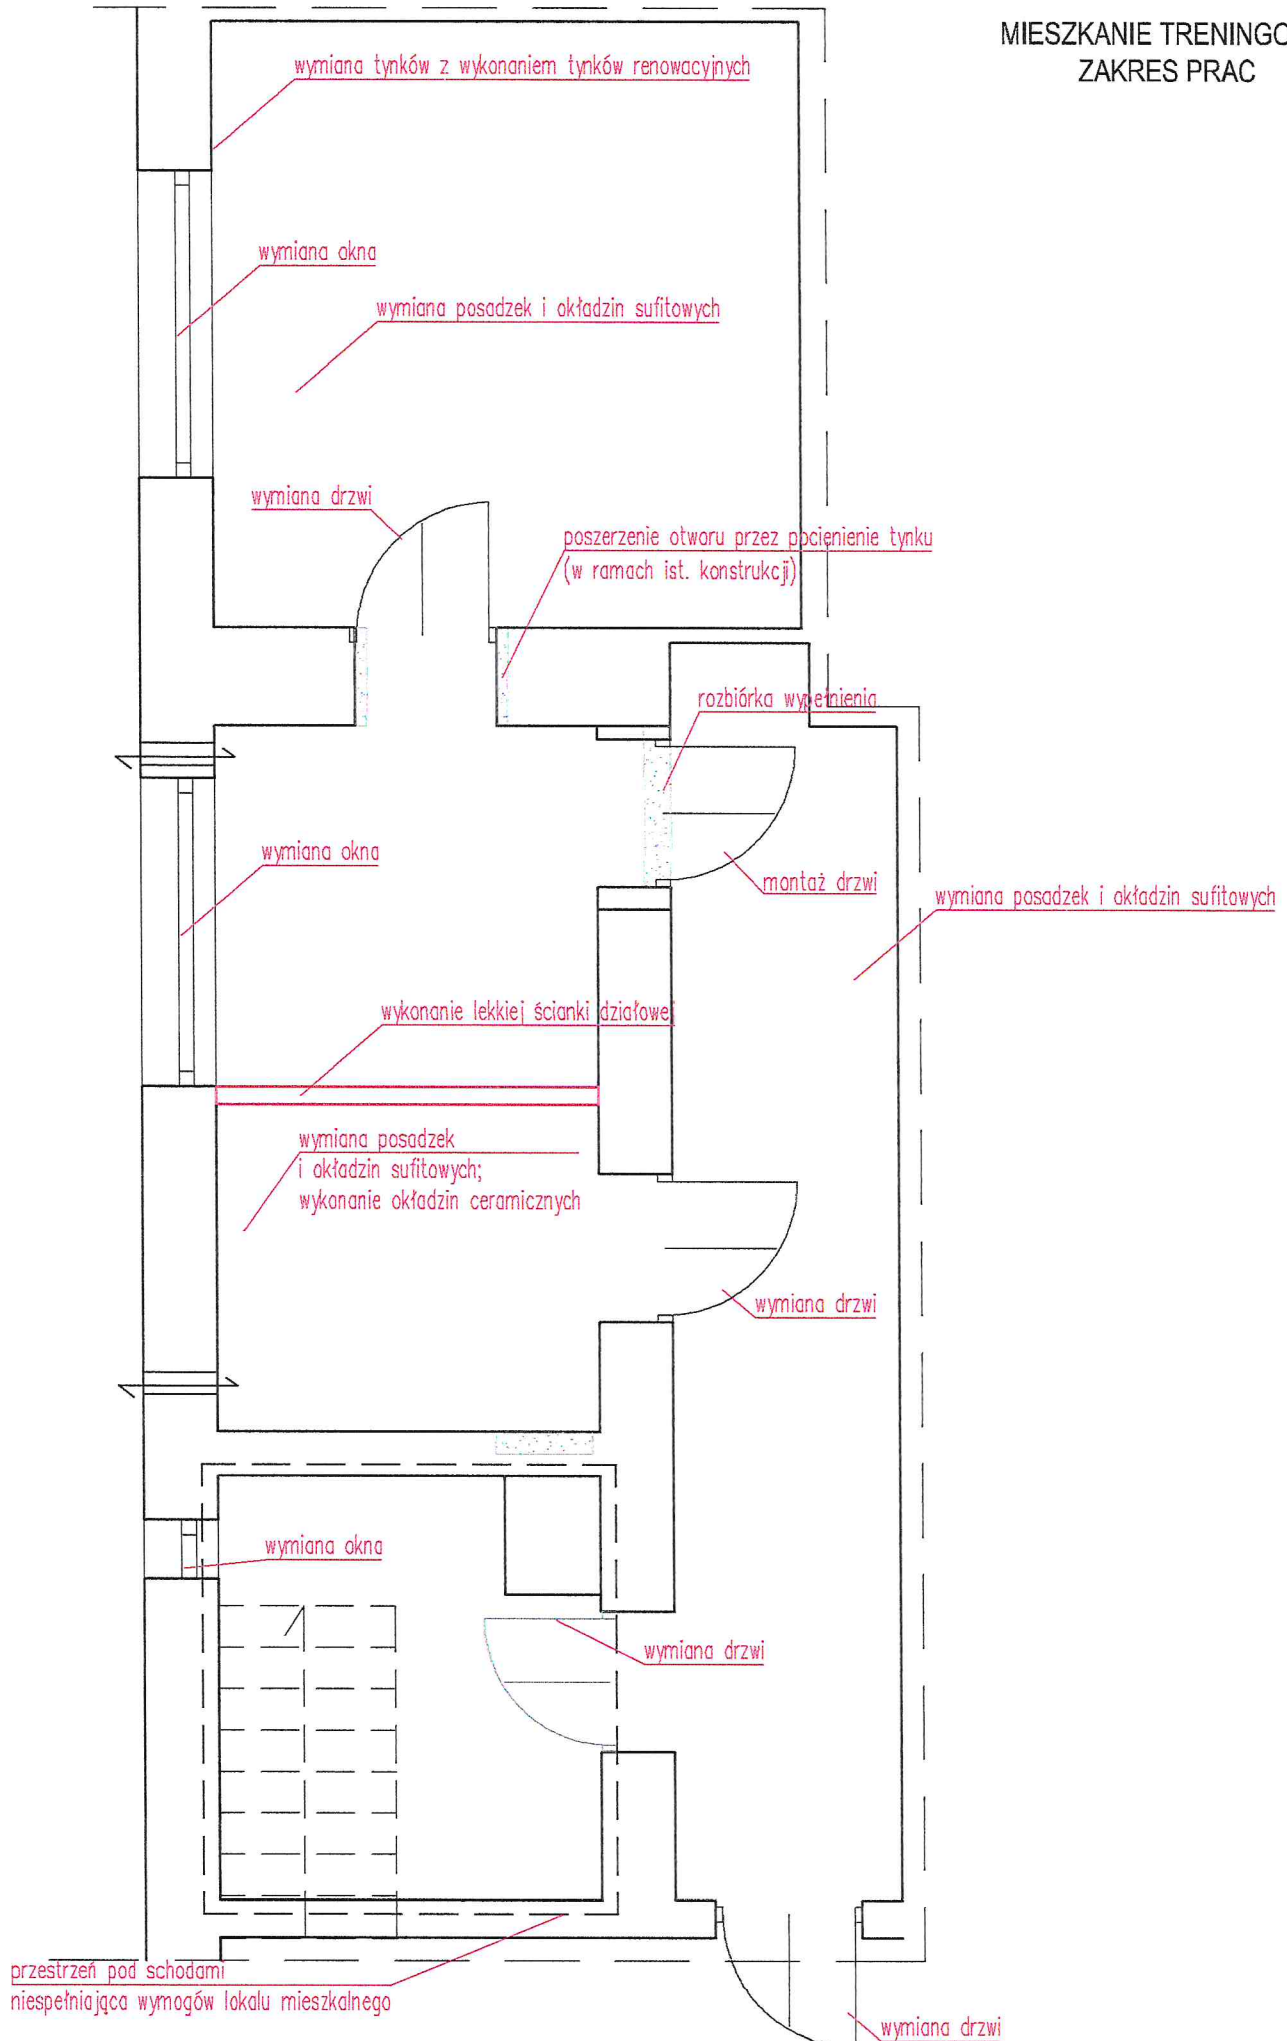


Aneks kuchenny

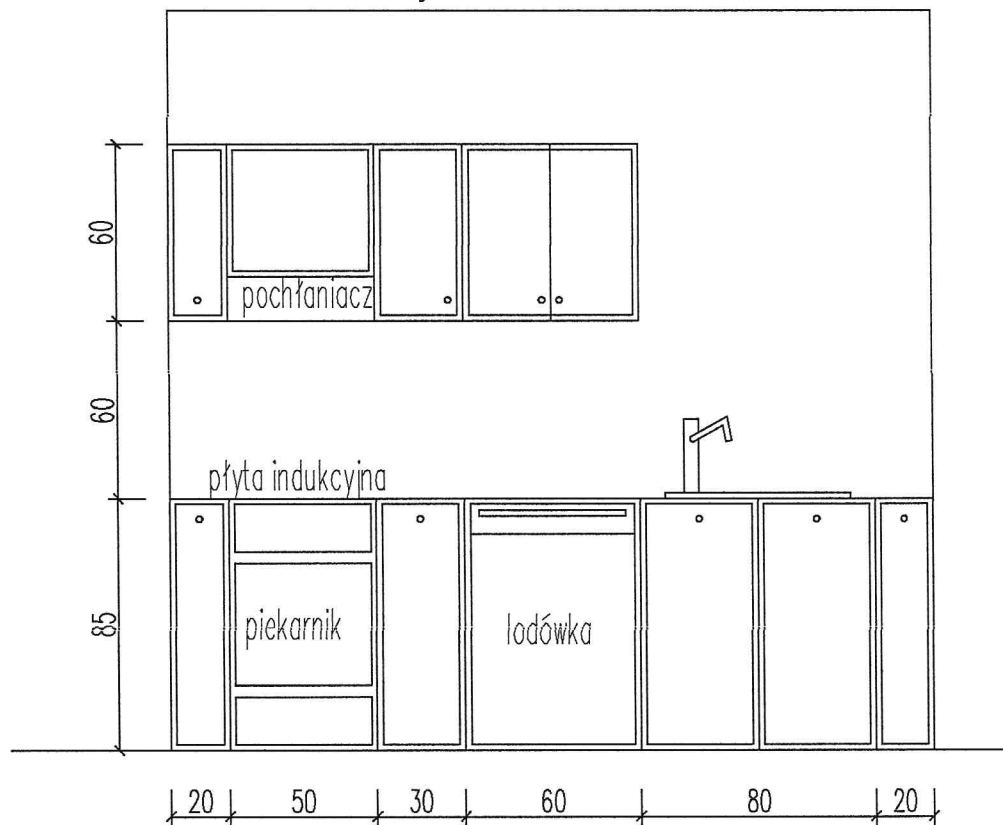

Przedpokój

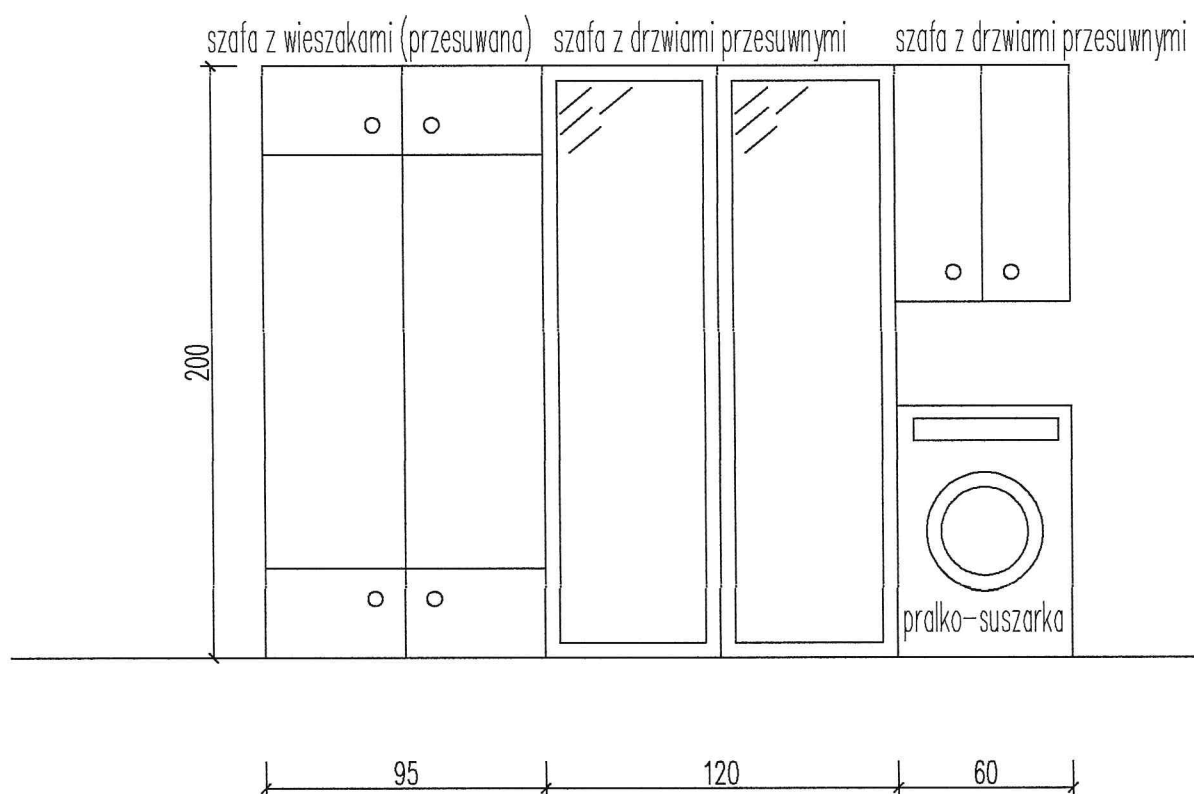

INSTALACJE ELEKTRYCZNE
RYSUNEK POGLĄDOWY

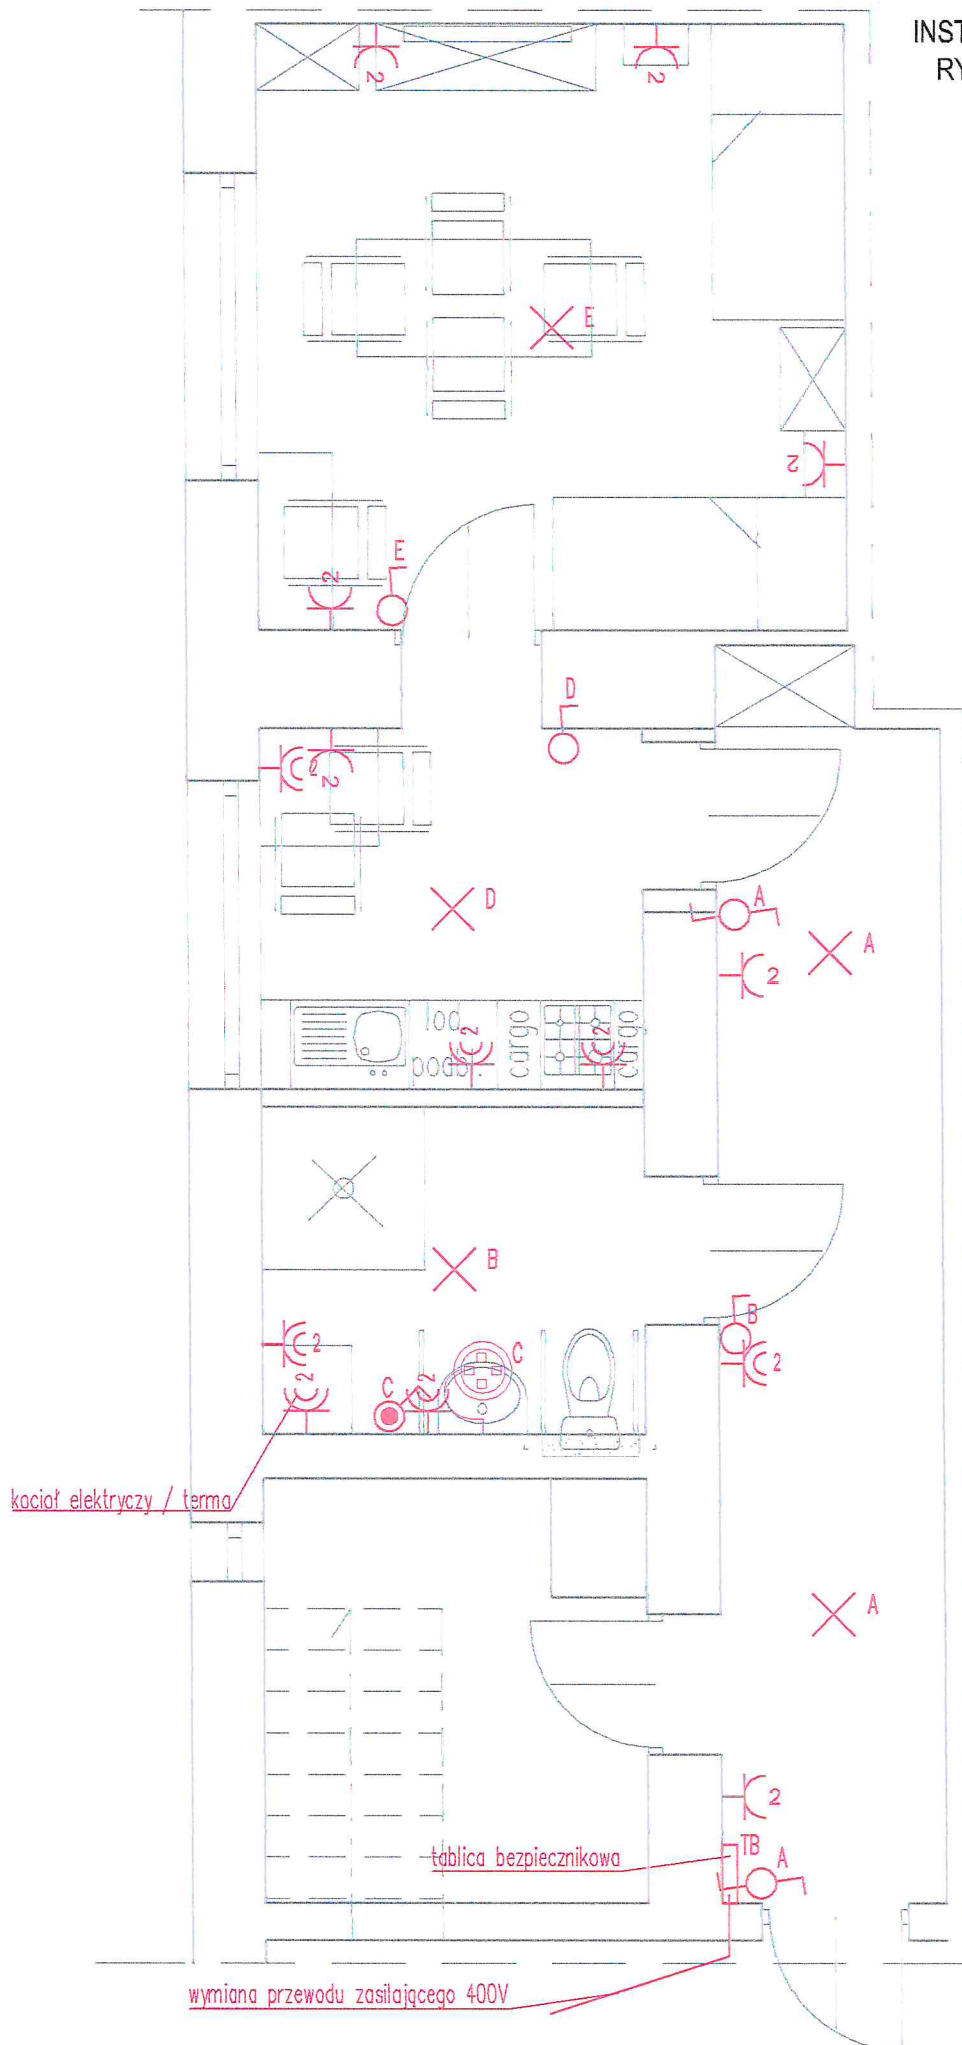

INSTALACJE SANITARNE
RYSUNEK POGLĄDOWY

