


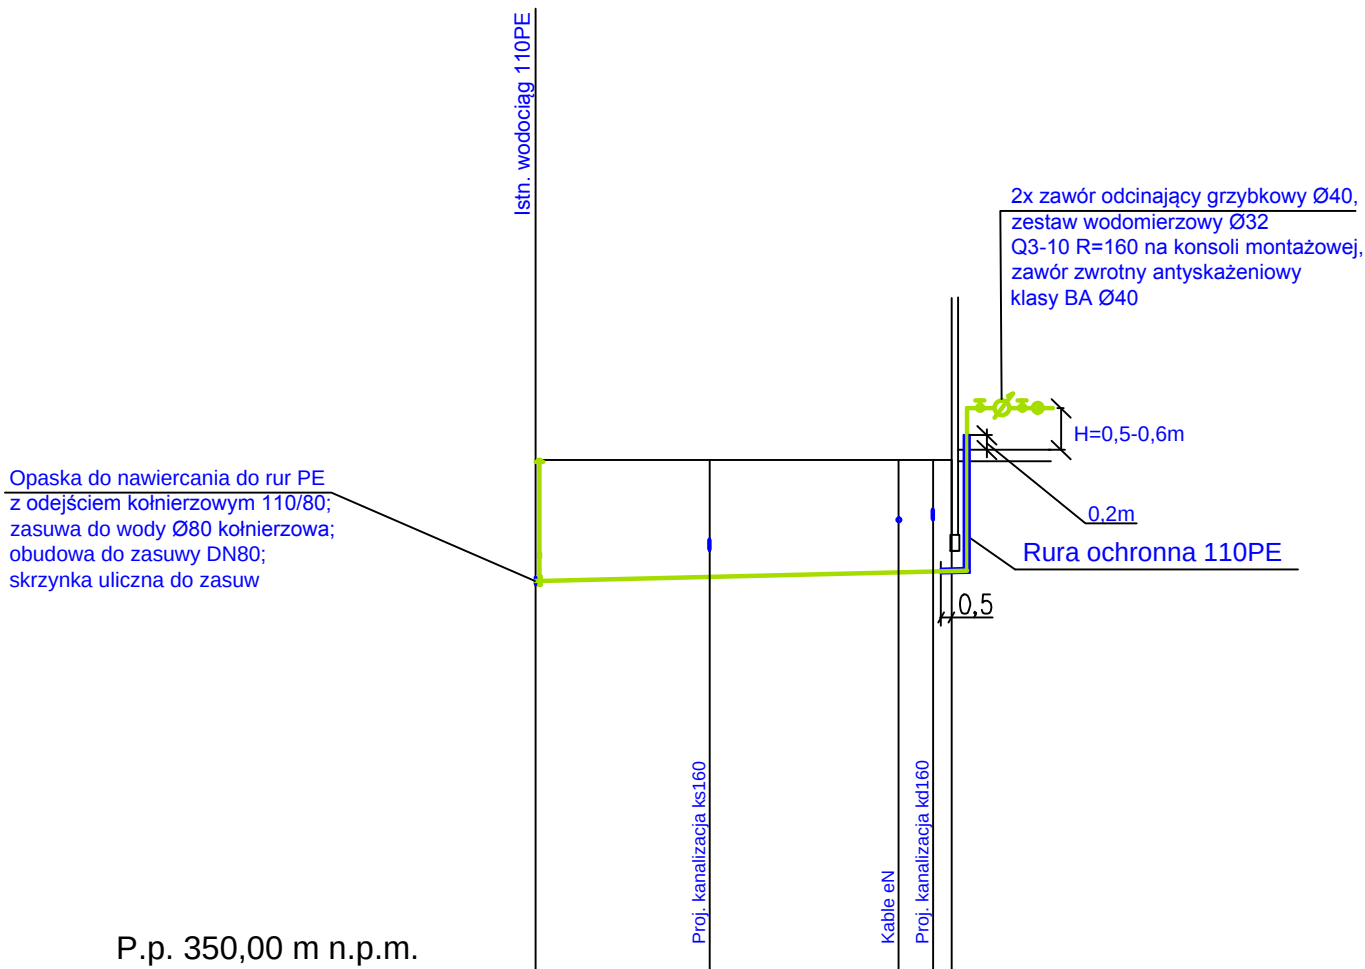

RZĘDNE TERENU	355,25	356,85
RZĘDNE OSI RURY	355,25	356,85
GŁĘBOKOŚCI	1,60	1,50
MATERIAŁ I ŚREDNICA	75 PE100 RC SDR-11	
DŁUGOŚCI I SPADKI	0,4%	27,5
OZNACZENIA	w	bud
ODLEGŁOŚCI	0,0	27,5

"WAKPRO" PROJEKTOWANIE, KOORDYNACJA, NADZORY
 42-400 ZAWIERCIE ; UL. SIENKIEWICZA 58 B
 TEL.: 32 67 15 661-2; FAX.: 32 67 15 663; TEL. KOM.: 501 315 007

TYTUŁ OPRACOWANIA:

BUDOWA HALI MAGAZYNOWEJ W RAMACH ZADANIA: UTWORZENIE GMINNEGO
 SYSTEMU MAGAZYNOWANIA SPRZĘTU OCHRONY LUDNOŚCI – BUDOWA CENTRALNEGO MAGAZynu

INWESTOR:

Gmina Ogrodzieniec
 Plac Wolności 25, 42-440 Ogrodzieniec

LOKALIZACJA:

ul. Kościuszki 107; 42-440 Ogrodzieniec
 625/84, 625/85; a. m. 3; obręb 0001 Ogrodzieniec,
 jednostka ewid.: 241606_4

NAZWA OBIEKTU:

HALA MAGAZYNOWA

NAZWA RYSUNKU:

INSTALACJA WODY – PROFIL PODŁUŻNY

BRANŻA

IS

PROJEKTOWAŁ

IMIĘ I NAZWISKO

mgr inż. Wojciech Karwatka

NR UPR.

SLK/0467/PWOS/04

PODPIS

NR PROJEKTU:

T.03.799.26.01

DATA:

BRANŻA:

FAZA:

PT

SKALA:

1:100/500

FORMAT:

A4

NR RYSUNKU:

IS-02

STRONA:

WAKPRO