


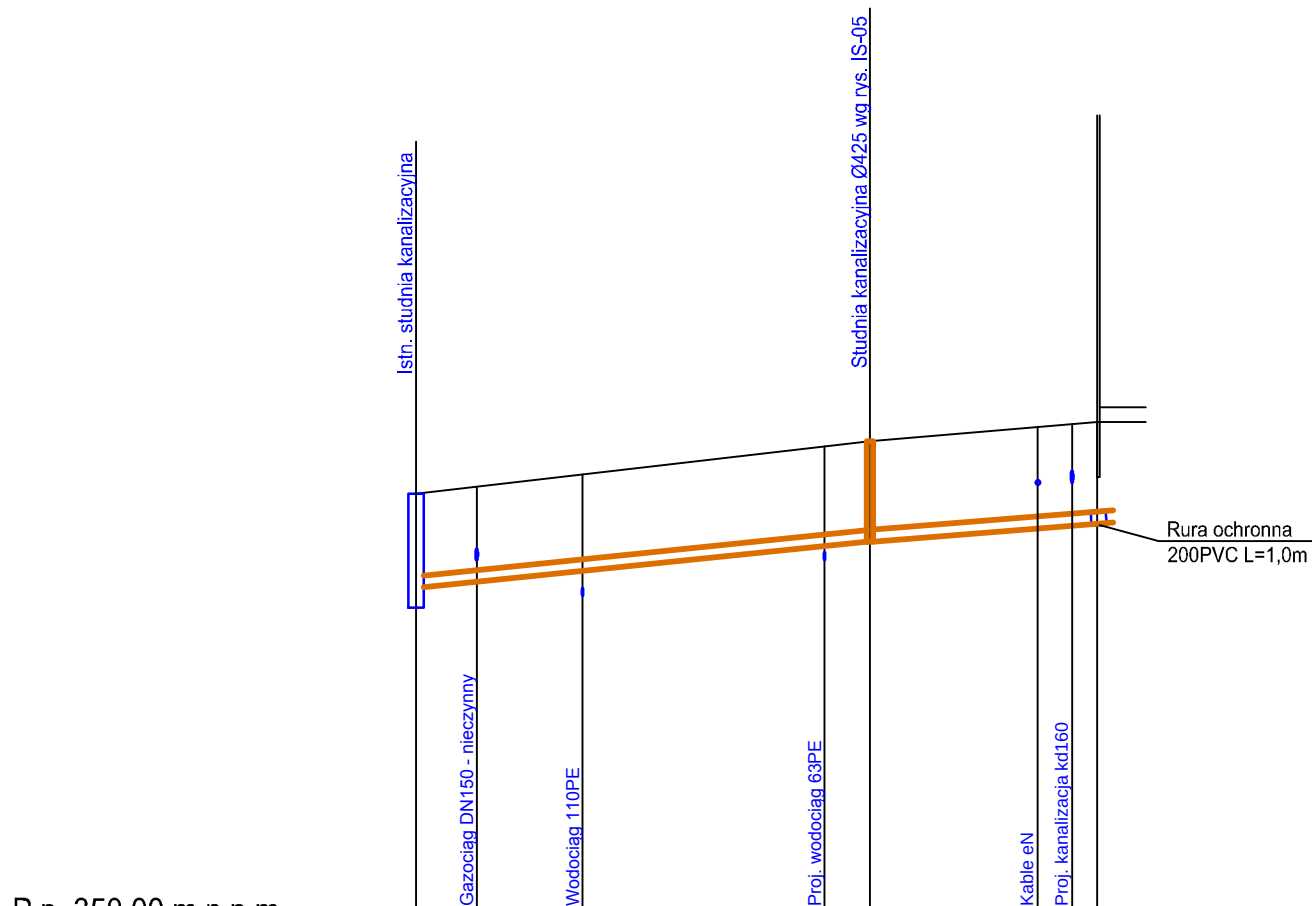

RZĘDNE TERENU	355,90	356,60	356,85
RZĘDNE DNA RURY	354,49 354,67	355,27	355,50
GŁĘBOKOŚCI	1,50 1,23	1,33	1,35
MATERIAŁ I ŚREDNICA	160PVC-U SN8		
DŁUGOŚCI I SPADKI	2,0%	30,0	15,0
OZNACZENIA	k	S	bud
ODLEGŁOŚCI	0,0	30,0	45,0

"WAKPRO" PROJEKTOWANIE, KOORDYNACJA, NADZORY
42-400 ZAWIERCIE ; UL. SIENKIEWICZA 58 B
TEL.: 32 67 15 661-2; FAX.: 32 67 15 663; TEL. KOM.: 501 315 007

TYTUŁ OPRACOWANIA:

BUDOWA HALI MAGAZYNOWEJ W RAMACH ZADANIA: UTWORZENIE GMINNEGO
SYSTEMU MAGAZYNOWANIA SPRZĘTU OCHRONY LUDNOŚCI – BUDOWA CENTRALNEGO MAGAZynu

INWESTOR:

Gmina Ogrodzieniec
Plac Wolności 25, 42-440 Ogrodzieniec

LOKALIZACJA:

ul. Kościuszki 107; 42-440 Ogrodzieniec
625/84, 625/85; a. m. 3; obręb 0001 Ogrodzieniec,
jednostka ewid.: 241606_4

NAZWA OBIEKTU:

HALA MAGAZYNOWA

NAZWA RYSUNKU:

KANALIZACJA SANITARNA – PROFIL PODŁUŻNY

BRANŻA

IS

PROJEKTOWAŁ

IMIĘ I NAZWISKO

mgr inż. Wojciech Karwatka

NR UPR.

SLK/0467/PWOS/04

PODPIS

NR PROJEKTU:

T.03.799.26.01

DATA:

BRANŻA:

FAZA:

PT

SKALA:

1:100/500

FORMAT:

A4

NR RYSUNKU:

IS-03

STRONA:

WAKPRO