


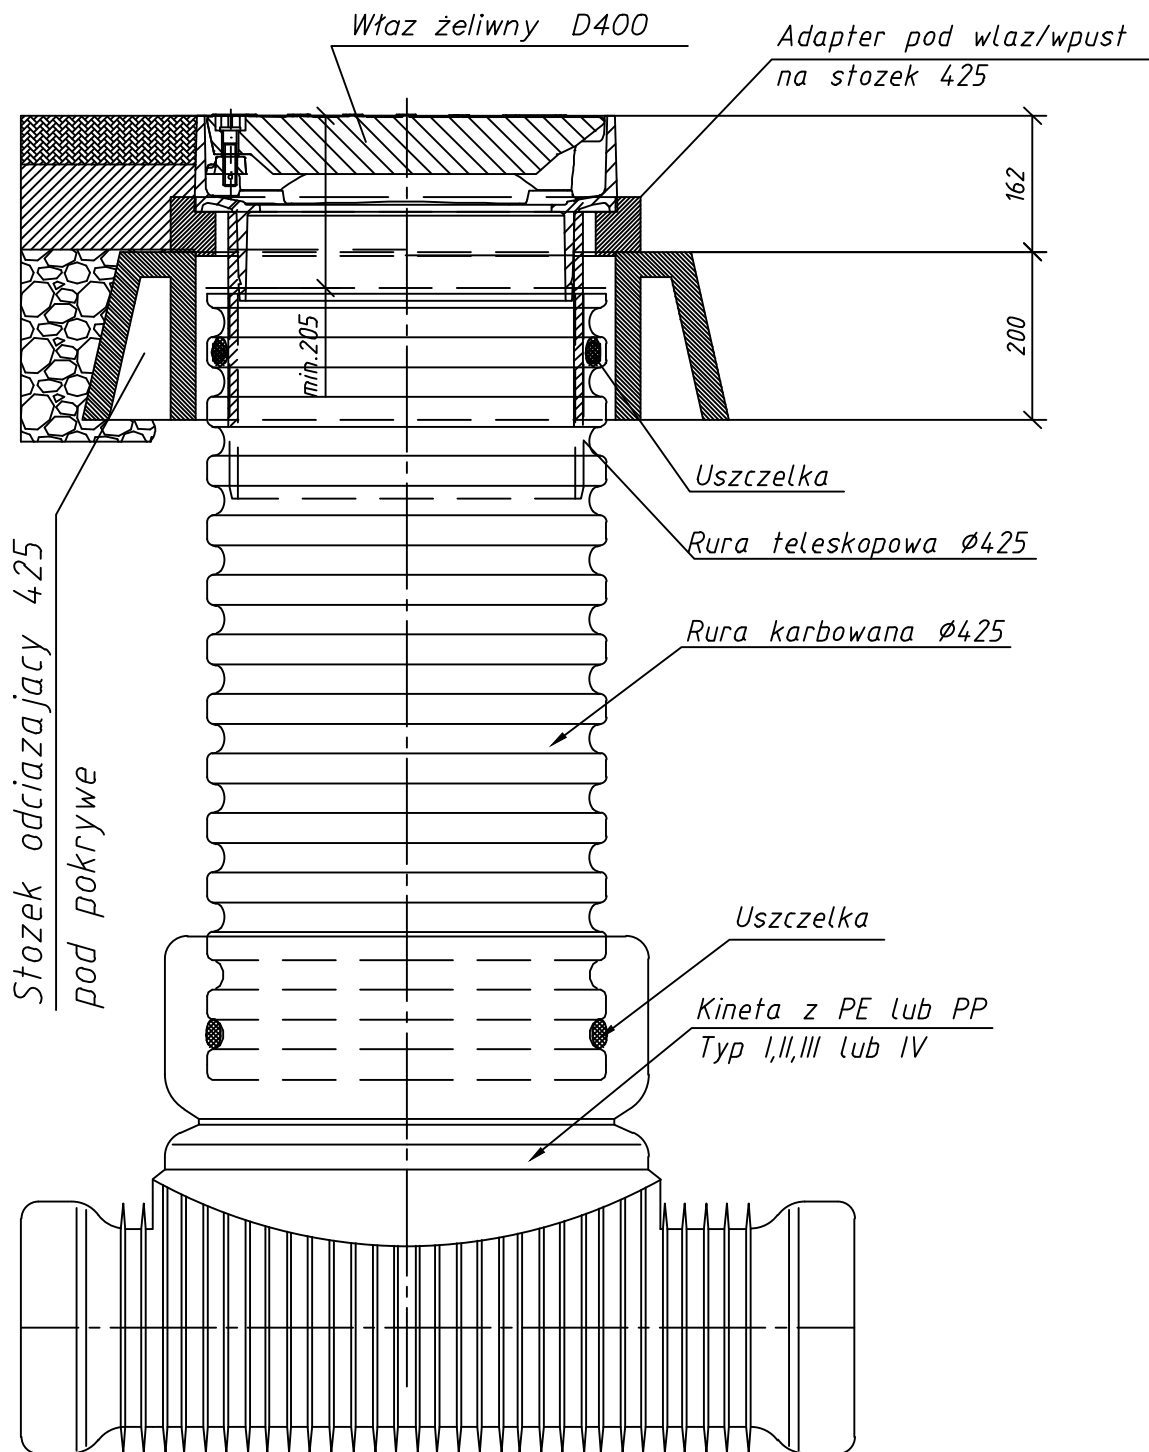

"WAKPRO" PROJEKTOWANIE, KOORDYNACJA, NADZORY
 42-400 ZAWIERCIE ; UL. SIENKIEWICZA 58 B
 TEL.: 32 67 15 661-2; FAX.: 32 67 15 663; TEL. KOM.: 501 315 007

TYTUŁ OPRACOWANIA:

BUDOWA HALI MAGAZYNOWEJ W RAMACH ZADANIA: UTWORZENIE GMINNEGO
 SYSTEMU MAGAZYNOWANIA SPRZĘTU OCHRONY LUDNOŚCI – BUDOWA CENTRALNEGO MAGAZYNU

INWESTOR:

Gmina Ogrodzieniec
 Plac Wolności 25, 42-440 Ogrodzieniec

LOKALIZACJA:

ul. Kościuszki 107; 42-440 Ogrodzieniec
 625/84, 625/85; a. m. 3; obręb 0001 Ogrodzieniec,
 jednostka ewid.: 241606_4

NAZWA OBIEKTU:

HALA MAGAZYNOWA

NAZWA RYSUNKU:

STUDNIA KANALIZACYJNA Ø425

BRANŻA		IMIĘ I NAZWISKO	NR UPR.	PODPIS
IS	PROJEKTOWAŁ	mgr inż. Wojciech Karwatka	SLK/0467/PWOS/04	
NR PROJEKTU: T.03.799.26.01	DATA:	BRANŻA:	FAZA: PT	SKALA:
				FORMAT: A4
				NR RYSUNKU: IS-05
				STRONA:

WAKPRO